






PÔDORYS M 1:100

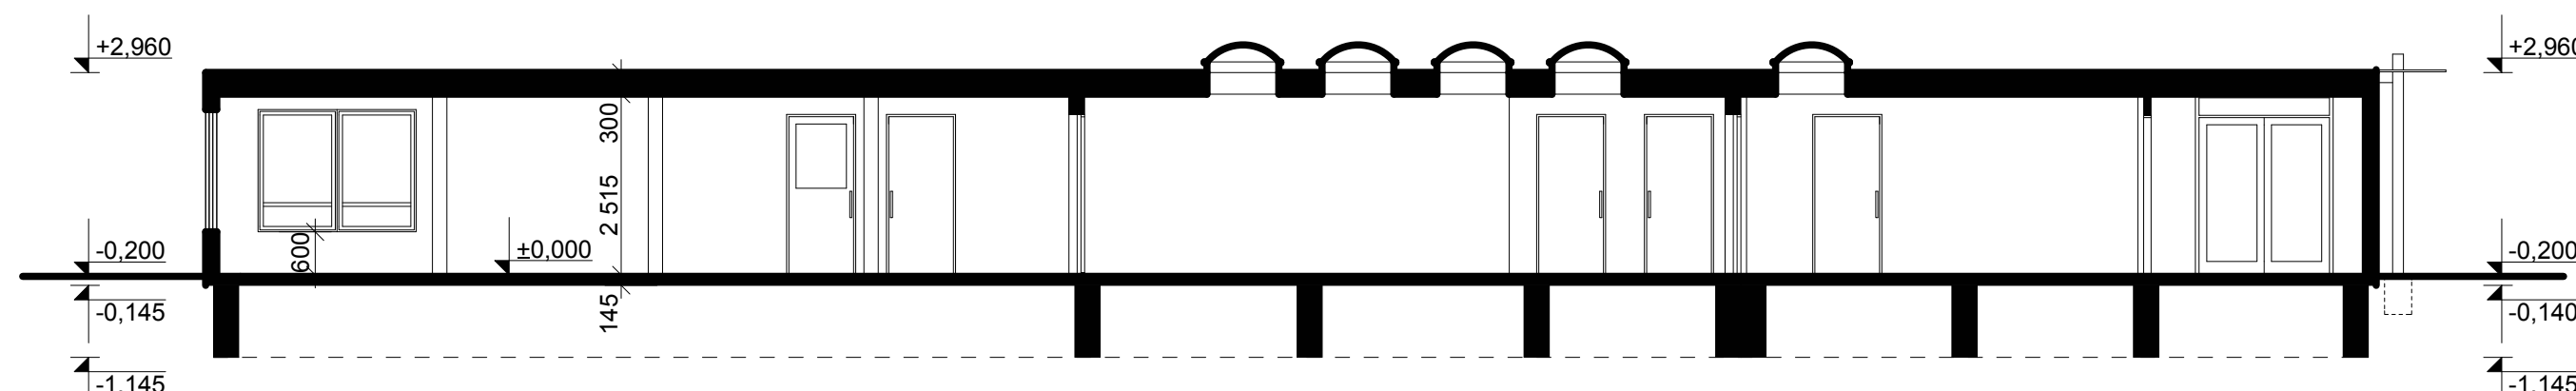


REZ A-A' M 1:100

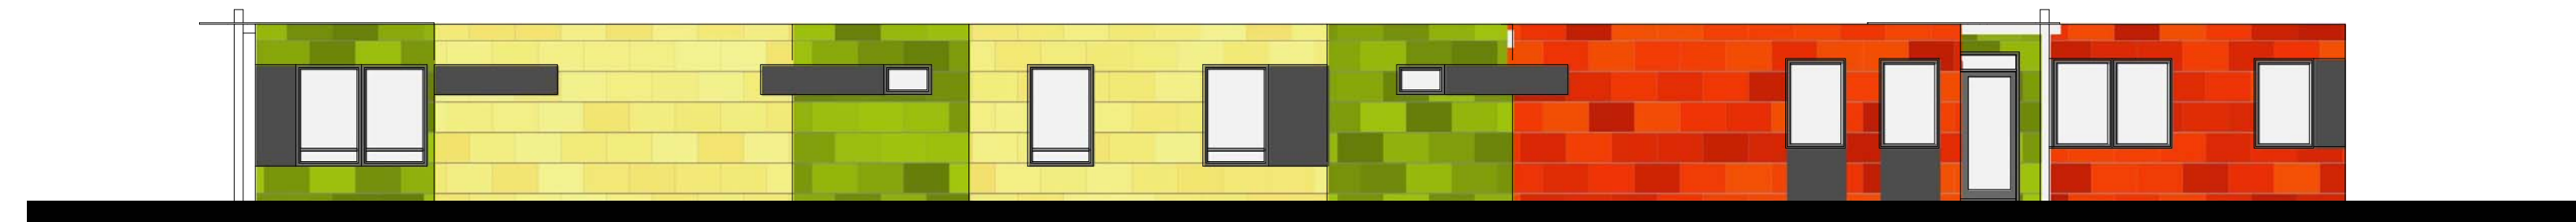


VÝCHODNÝ POHĽAD

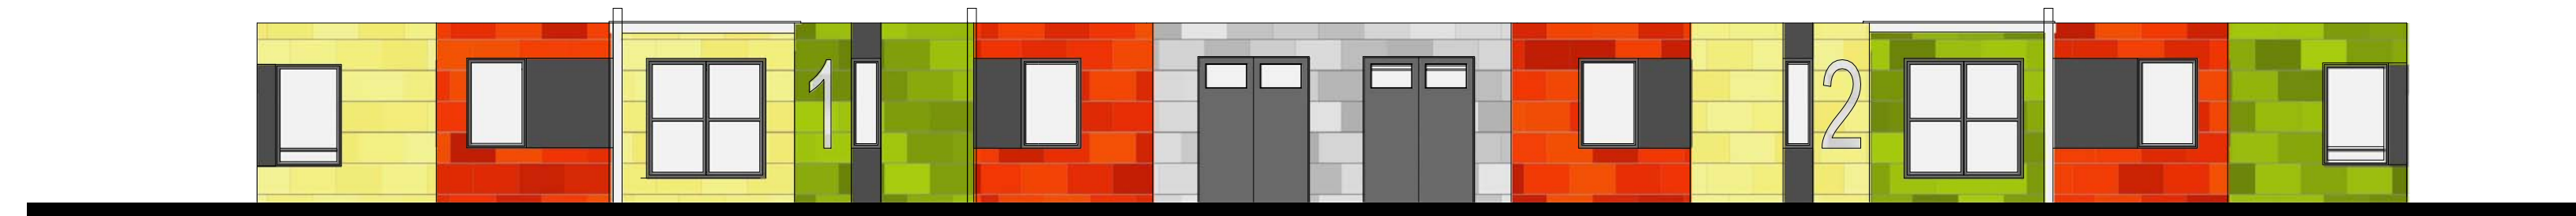


SEVERNÝ POHĽAD

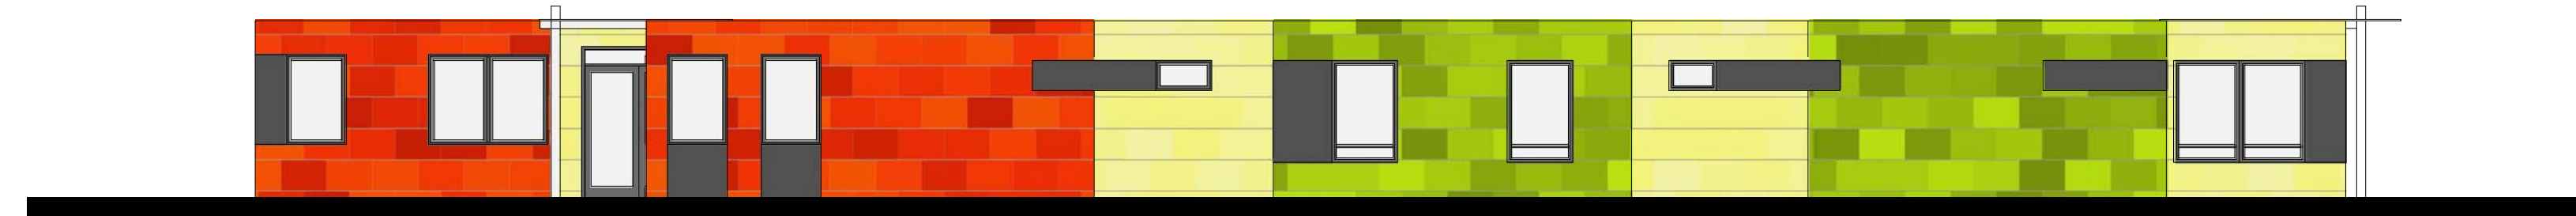

ZÁPADNÝ POHĽAD

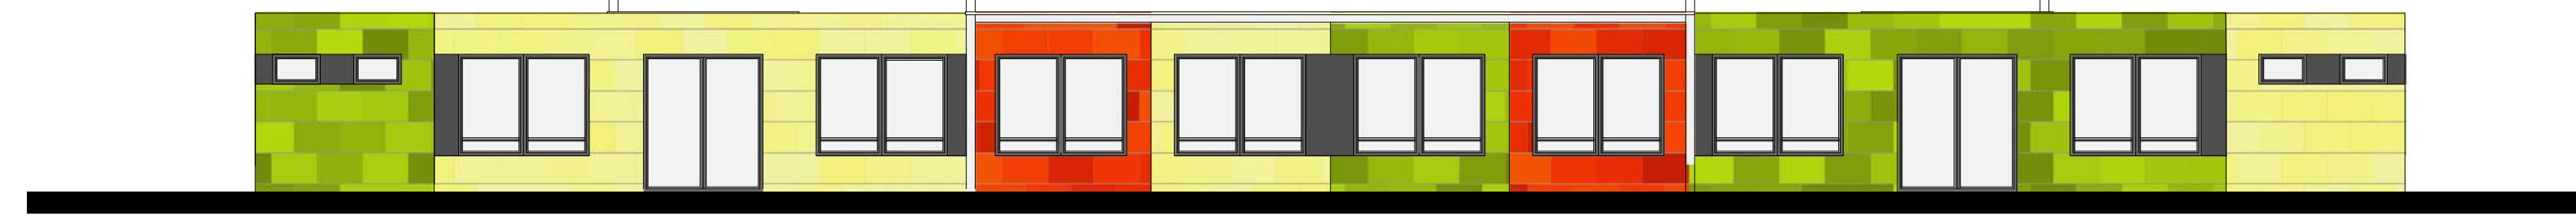

JUŽNÝ POHĽAD

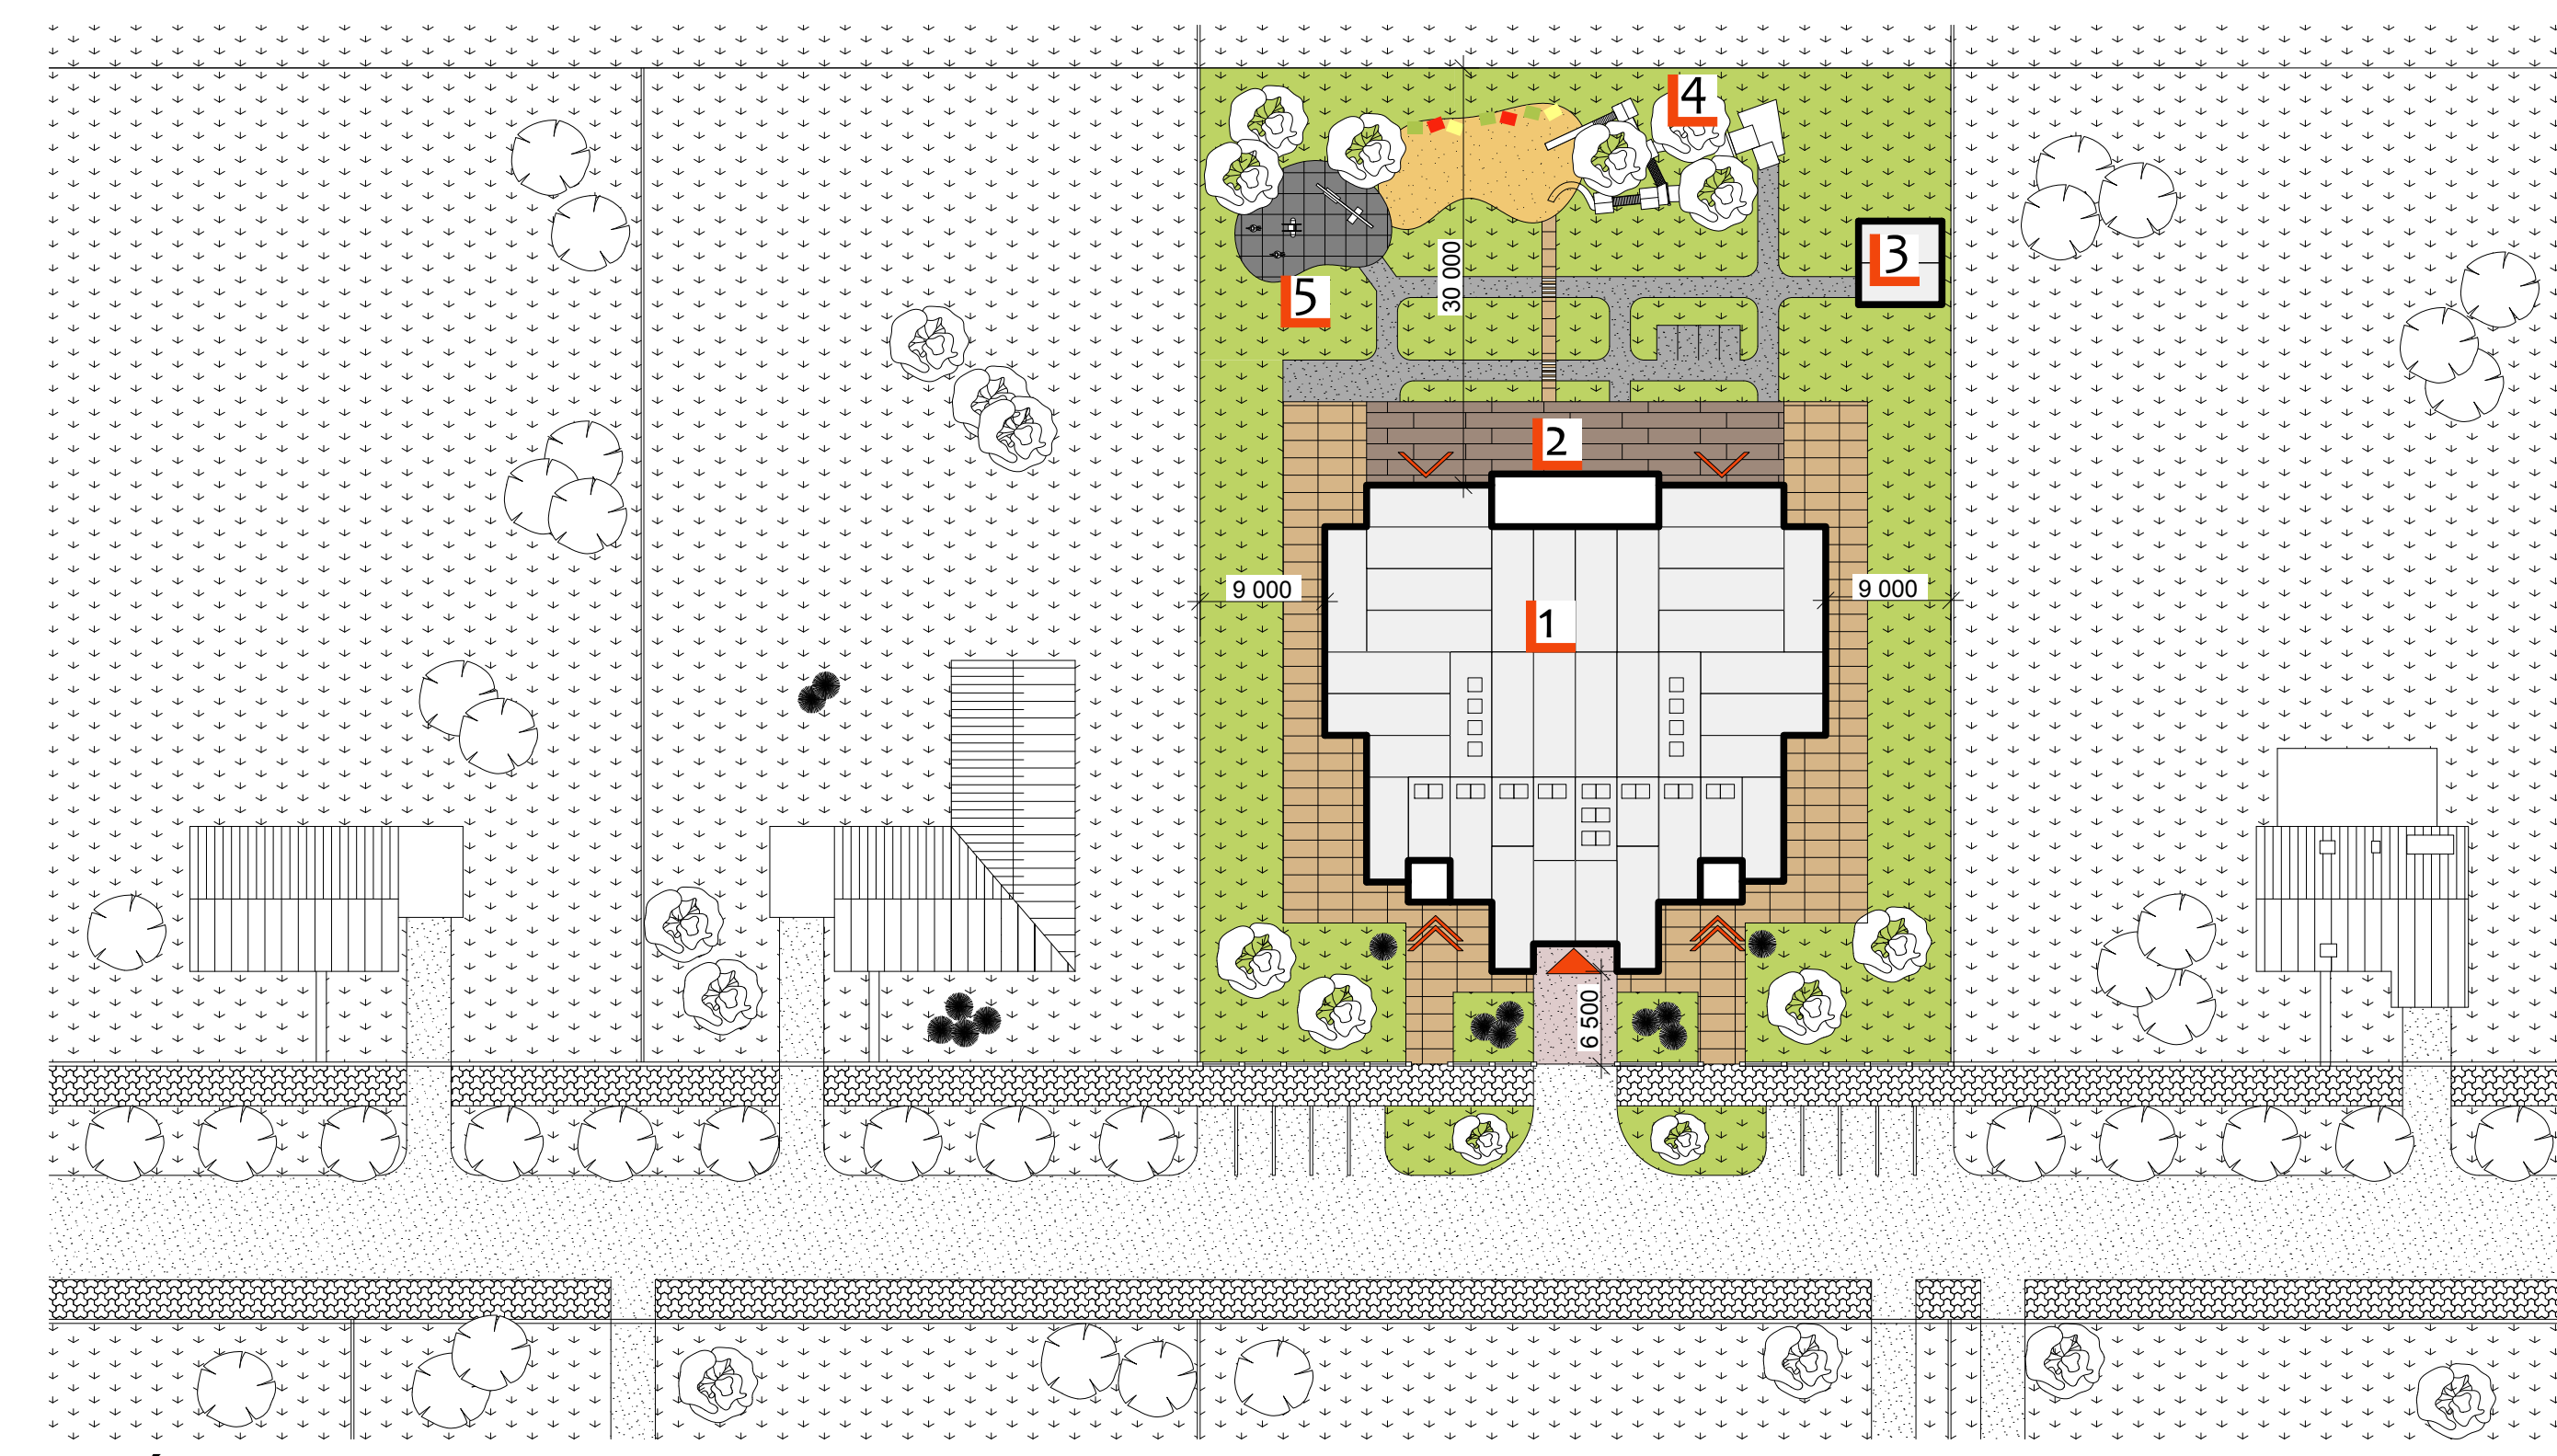

SITUÁCIA M 1:500



POHĽAD NA RIADITEĽŇU A ŠATŇU KUCHÁROK



POHĽAD NA IHRISKO A ZADNÚ TERASU



POHĽAD NA VSTUP- 1. STUPEŇ



POHĽAD NA VSTUP - 2. STUPEŇ

POHĽAD NA CELÝ AREÁL Z VTÁČEJ PERSPEKTÍVY



POHĽAD NA TRIEDY A UMÝVAREŇ

