




MOŽNOSTI VYUŽITÍ
MODULÁRNÍ VÝSTAVBY

VYSOKOŠKOLSKÉ
KOLEJE


POHLED ZÁPADNÍ

M 1:500

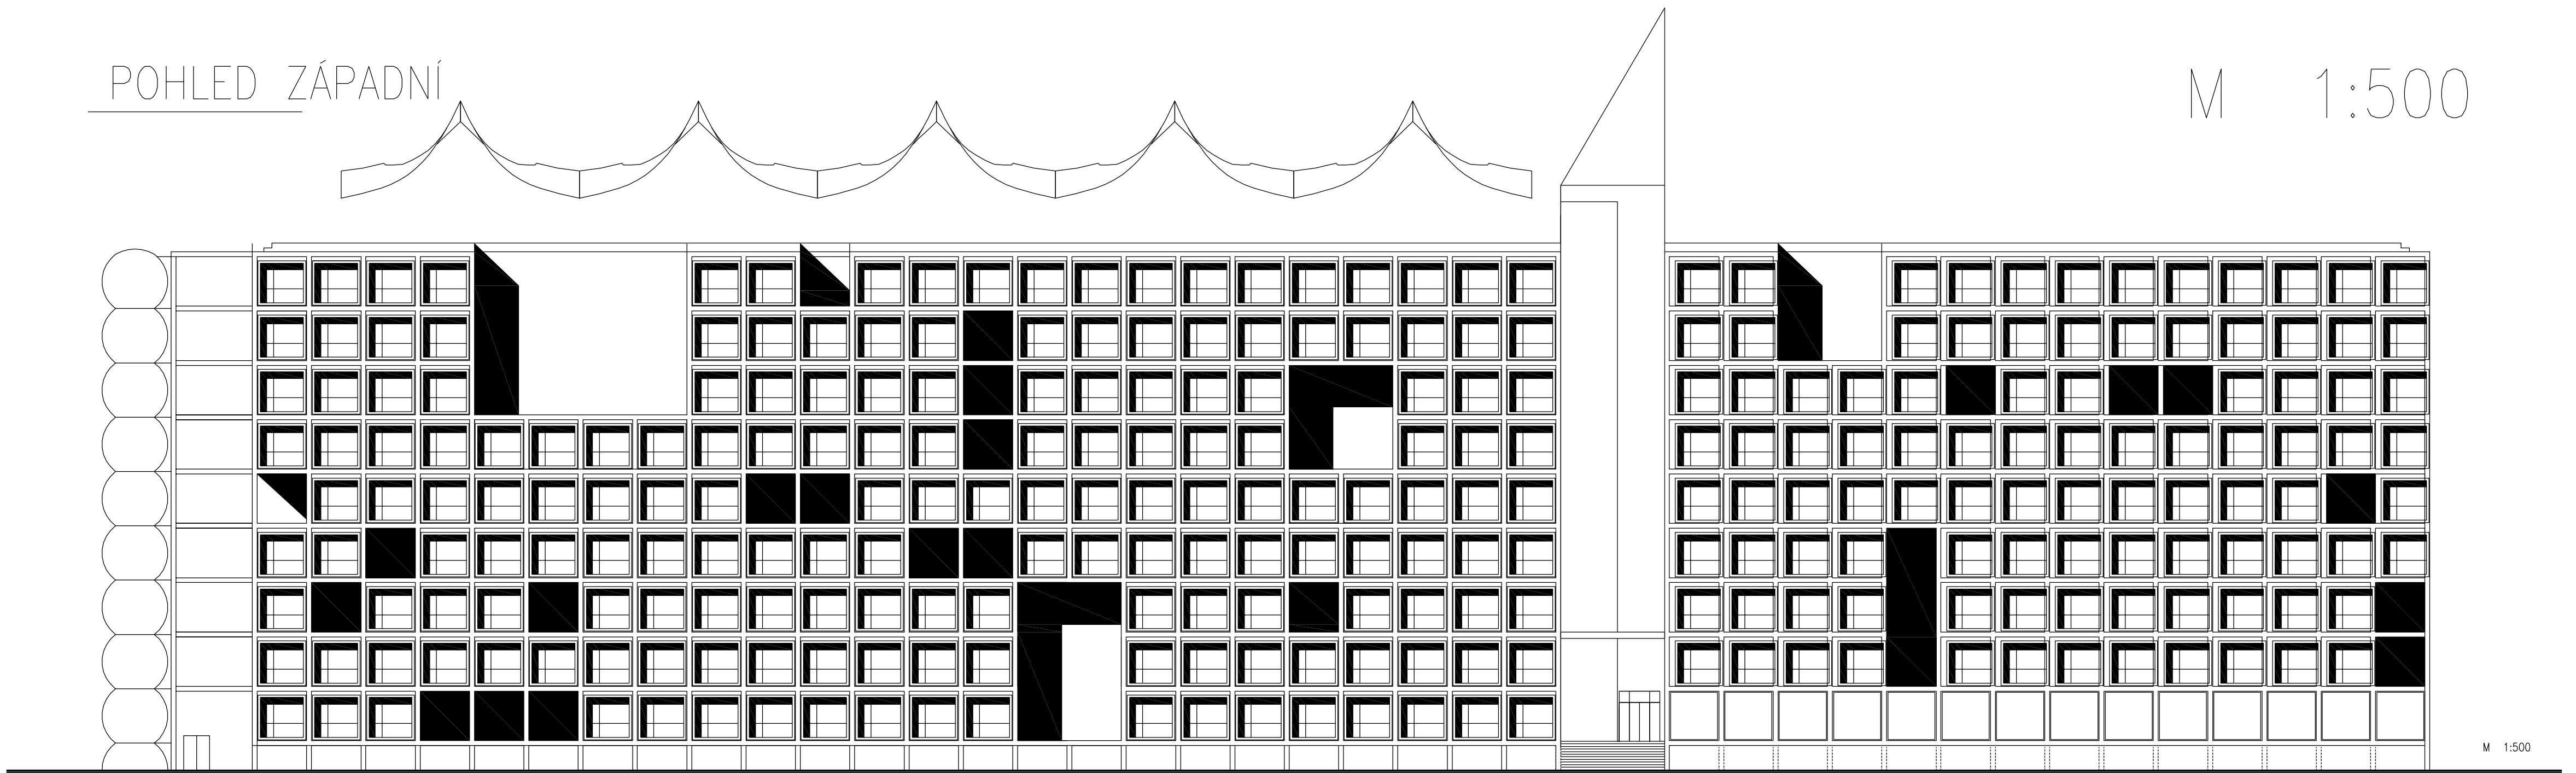

M 1:500

POHLED VÝCHODNÍ

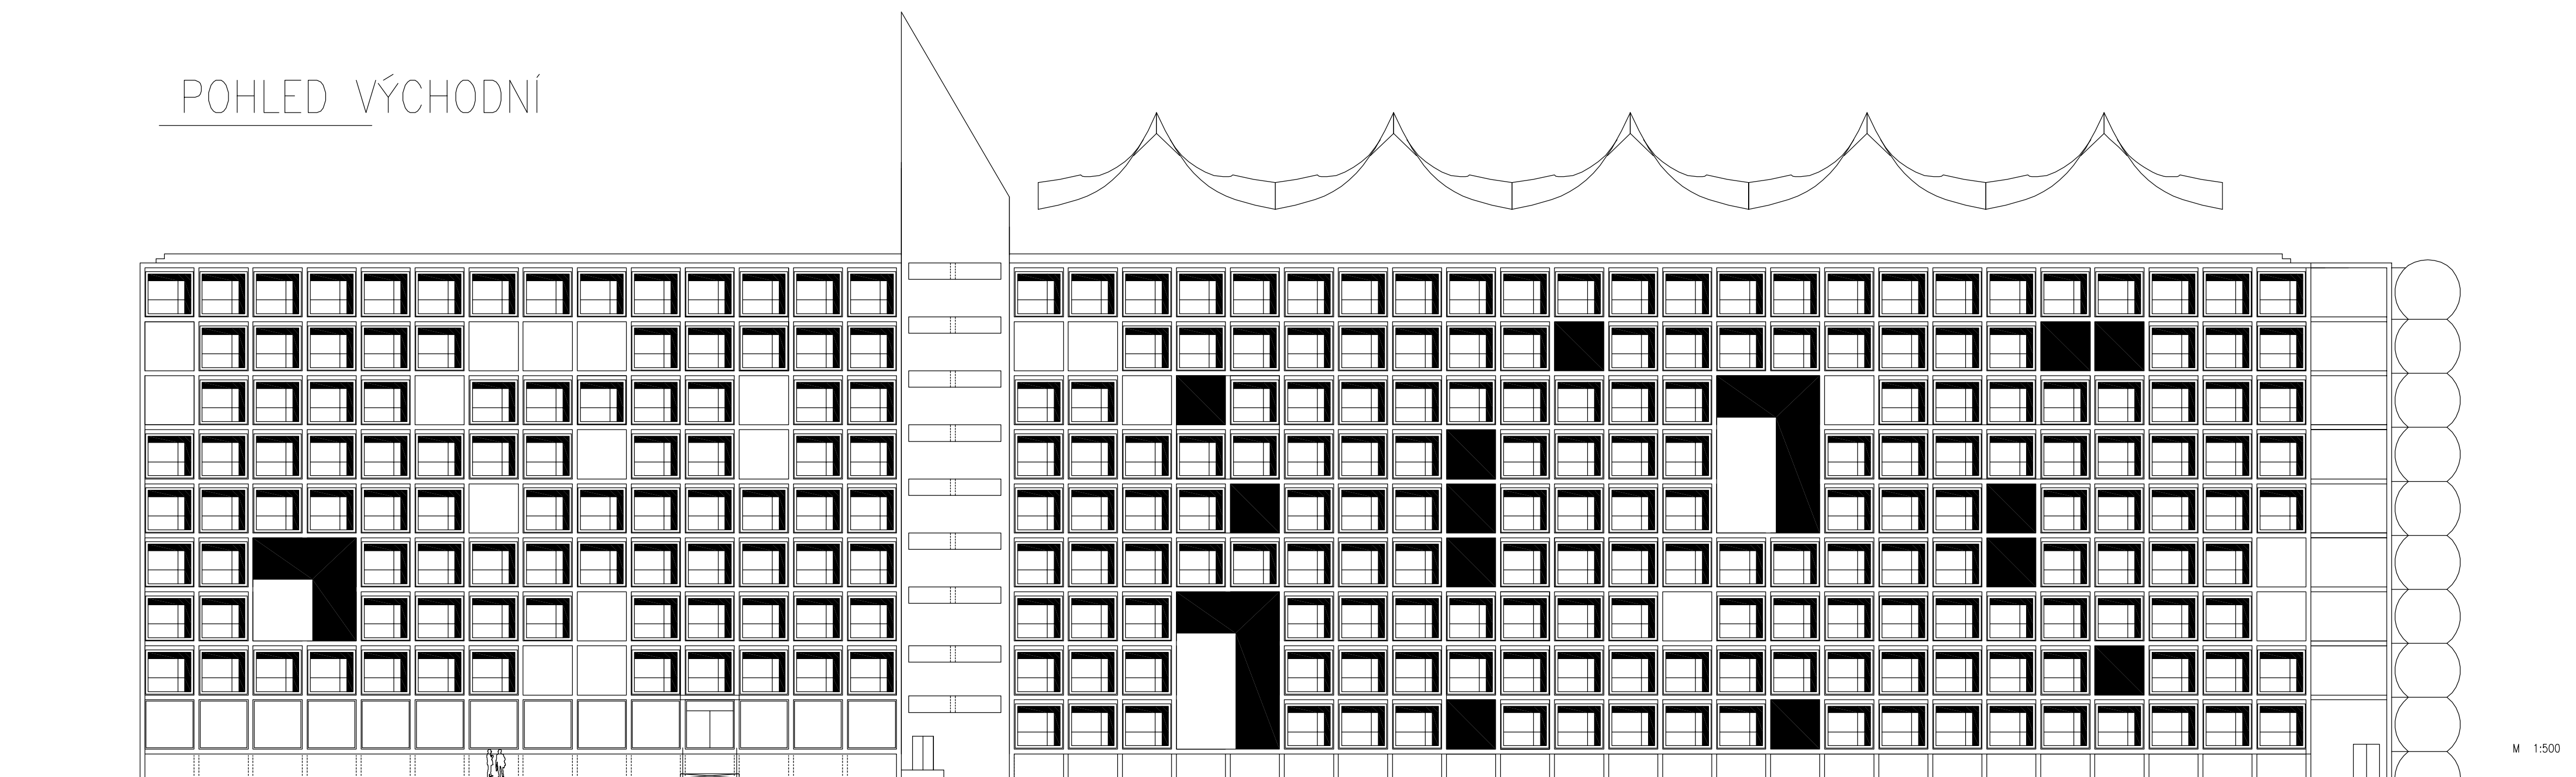





M 1:500

POHLED SEVERNÍ

POHLED JIŽNÍ

ŘEZ B-B

ŘEZ A-A

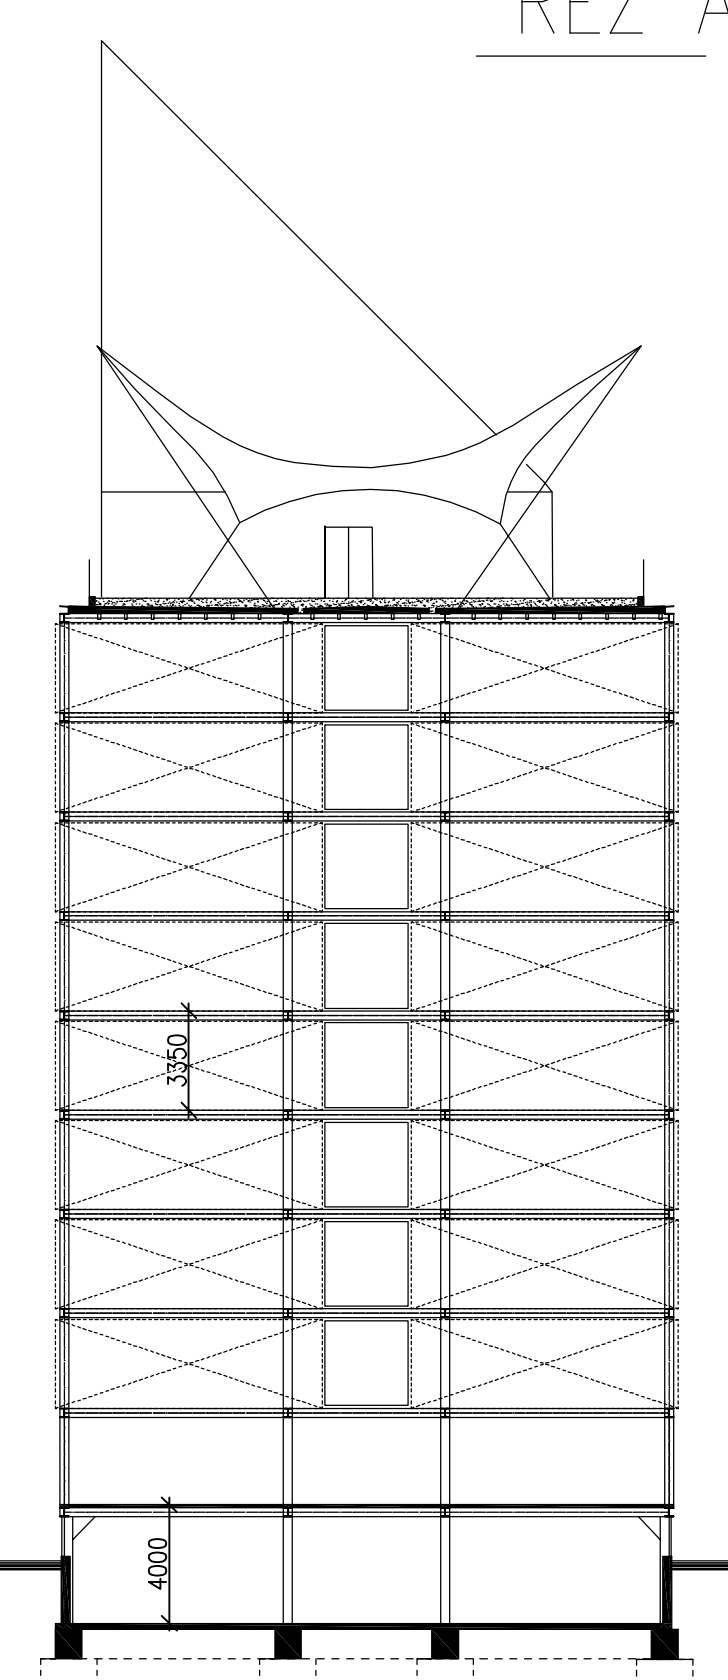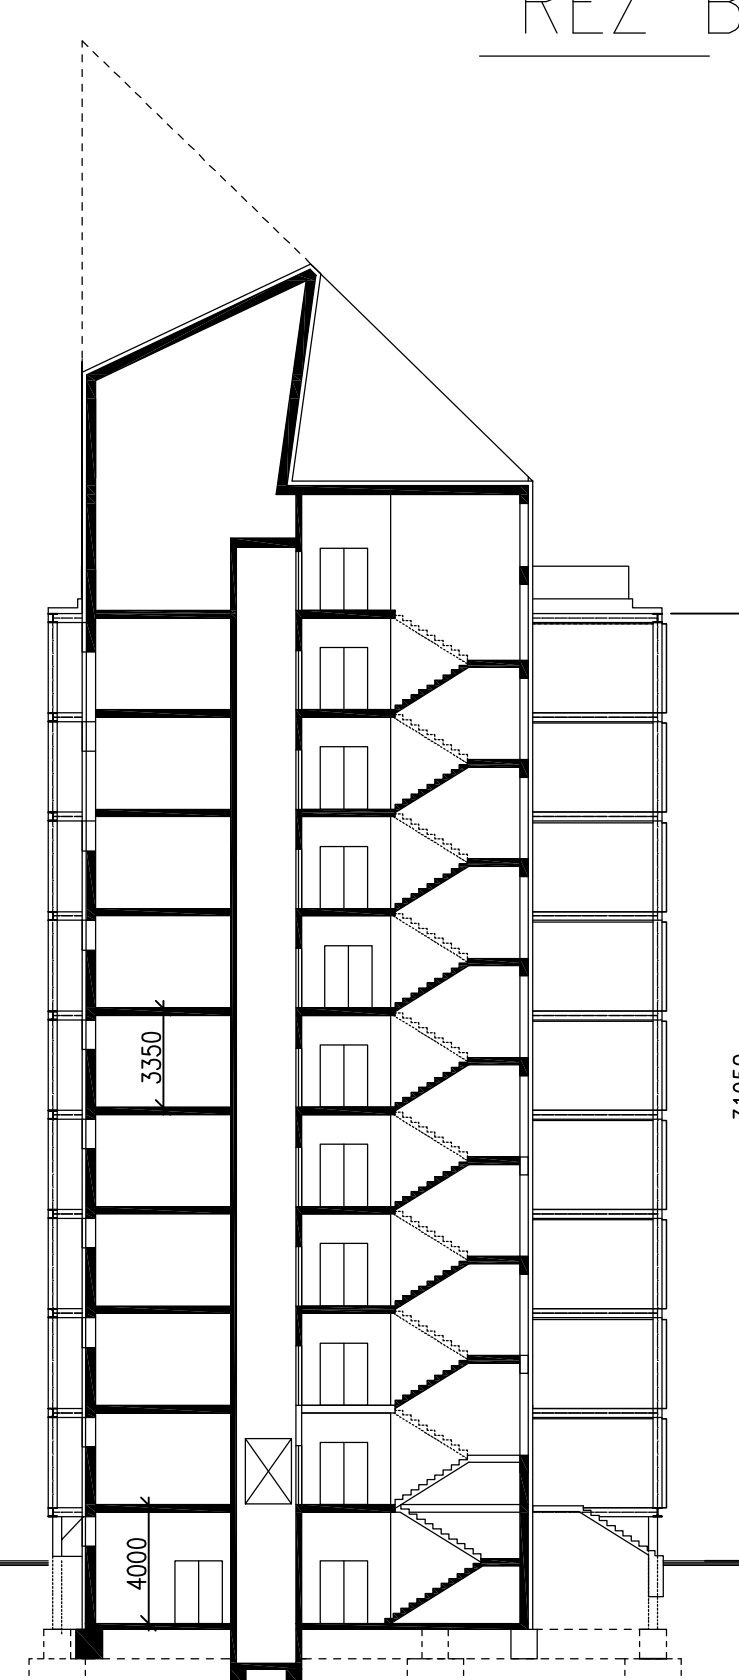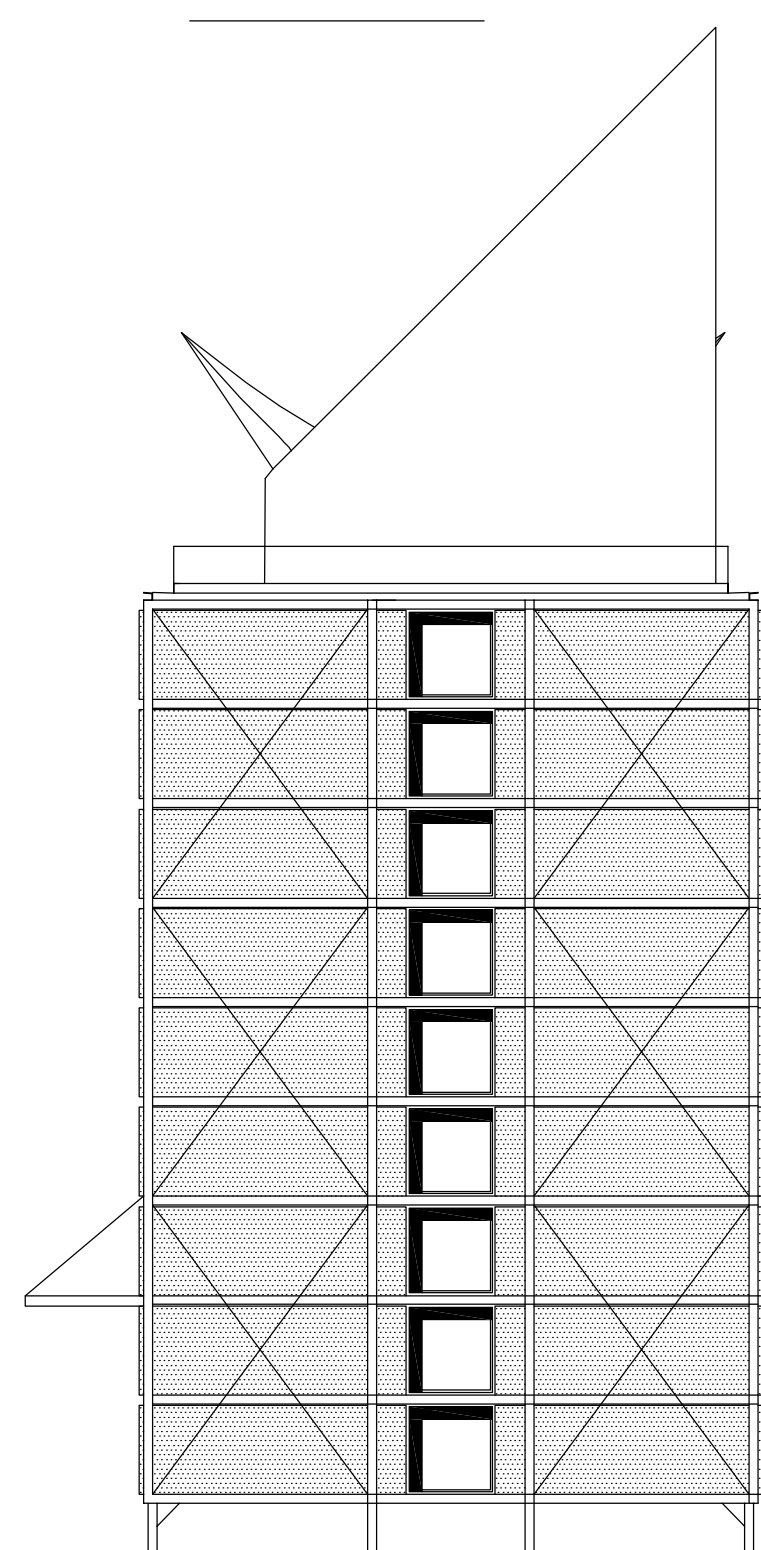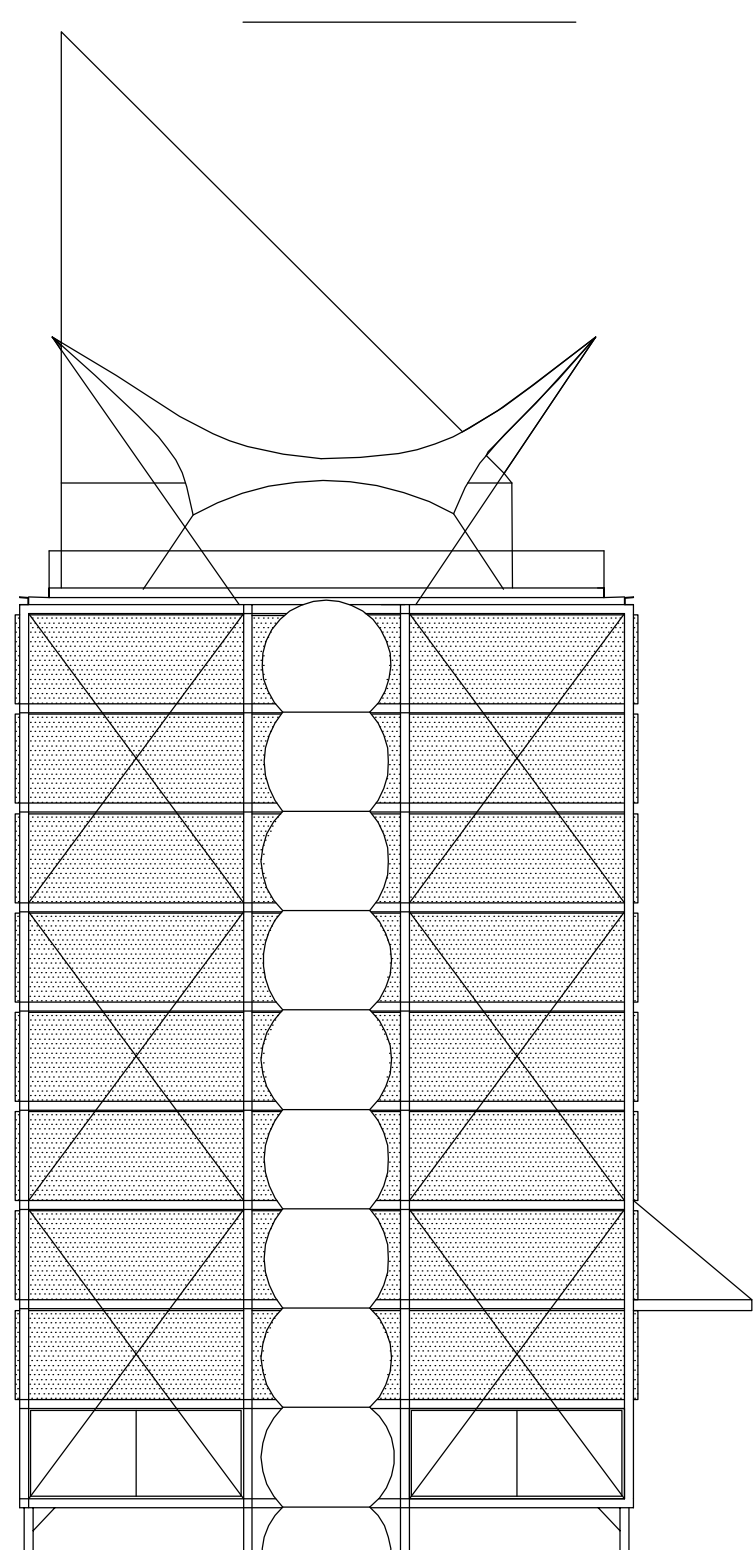

2211ZY