




M 1:500

1 PP

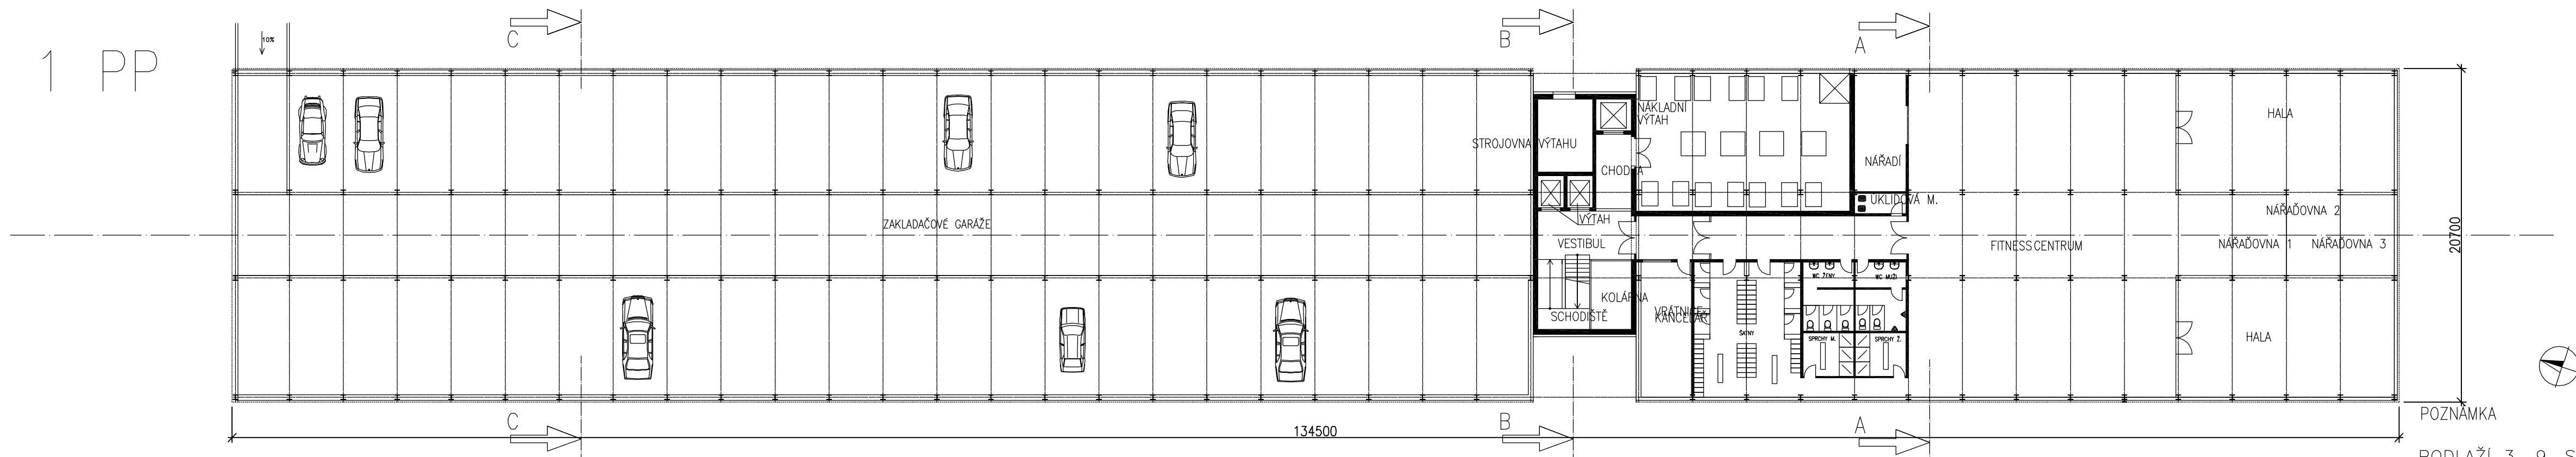


POZNAMKA
 PODLAZI 3.-9. SHODNE S
 PODLAZIM 2. OBMENA POUZE
 V RAZENI BUNEK VIZ.
 POHLEDY


1 NP

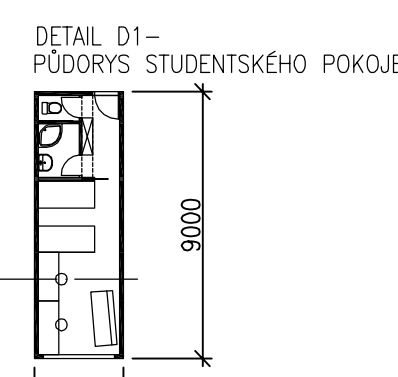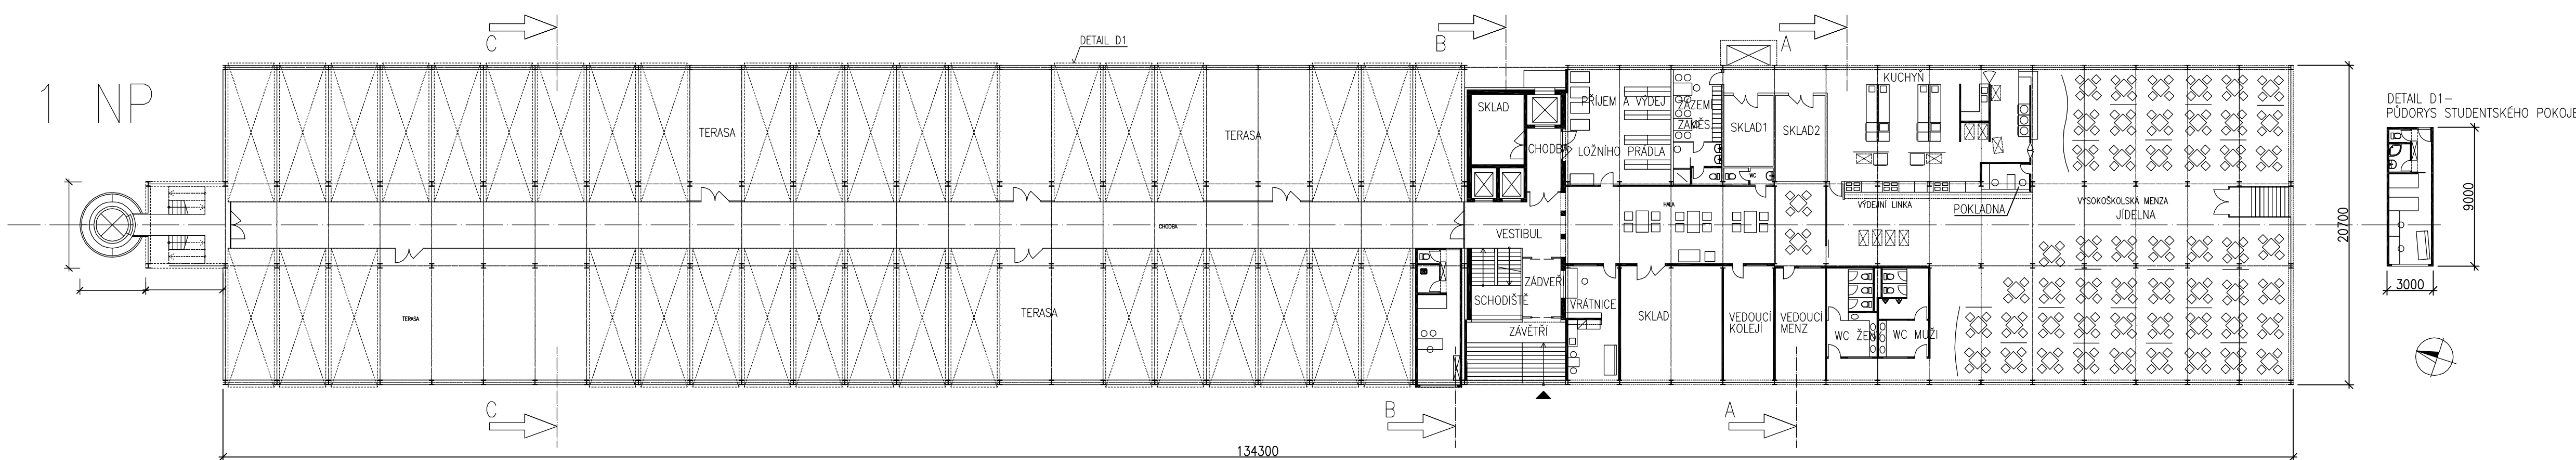


2 NP

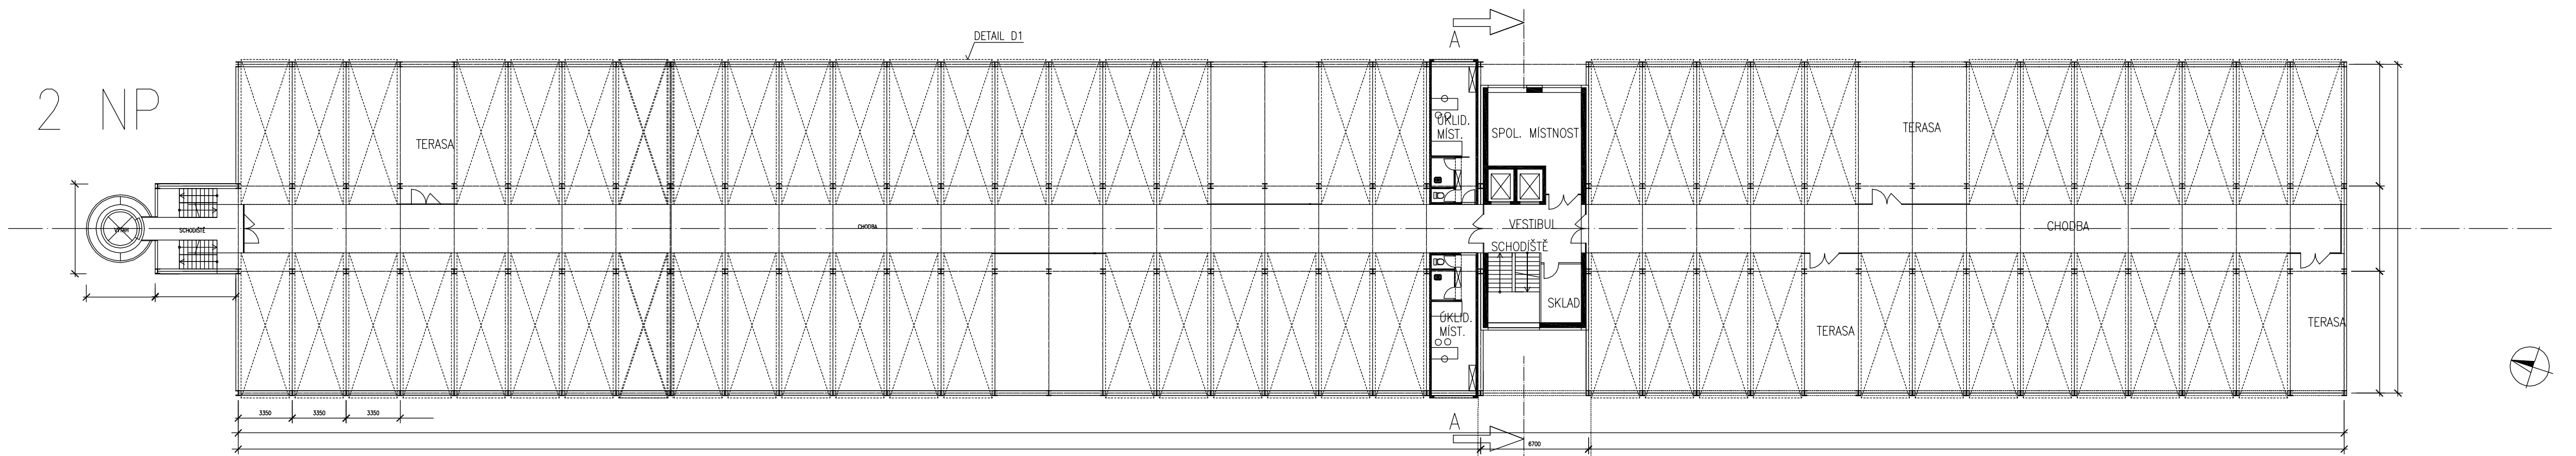


10 NP

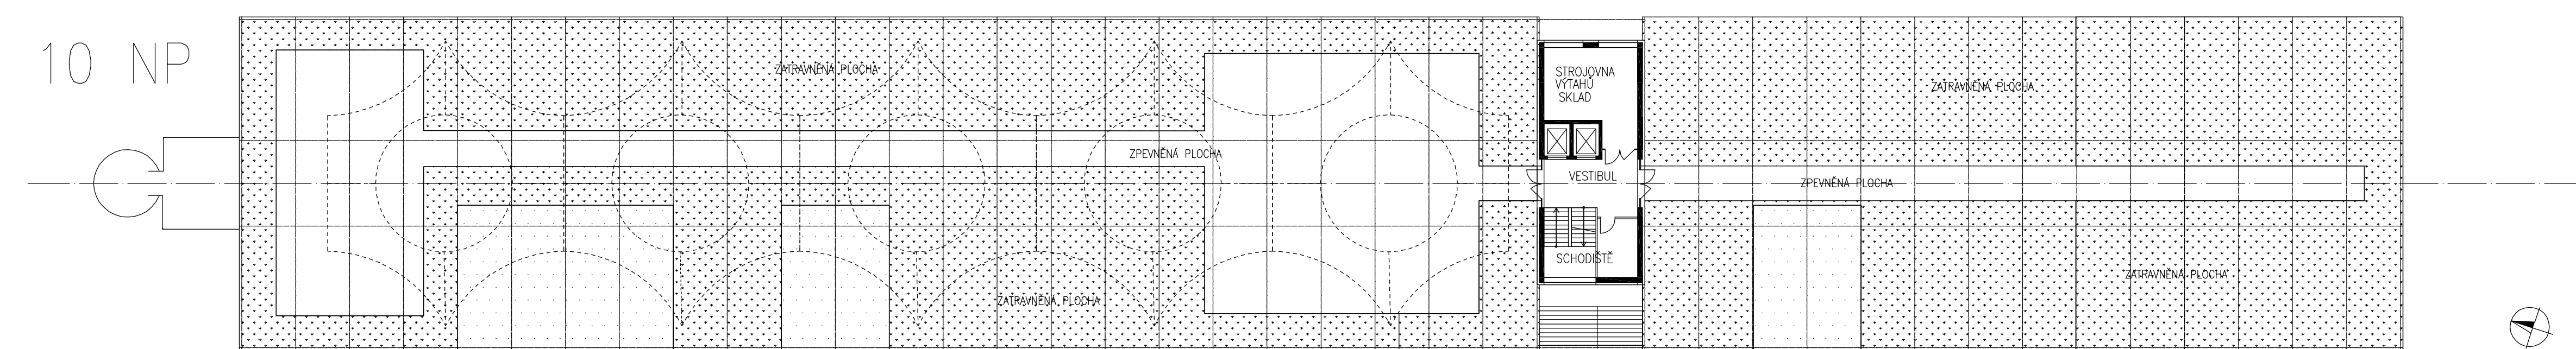

SITUACE M 1:1000

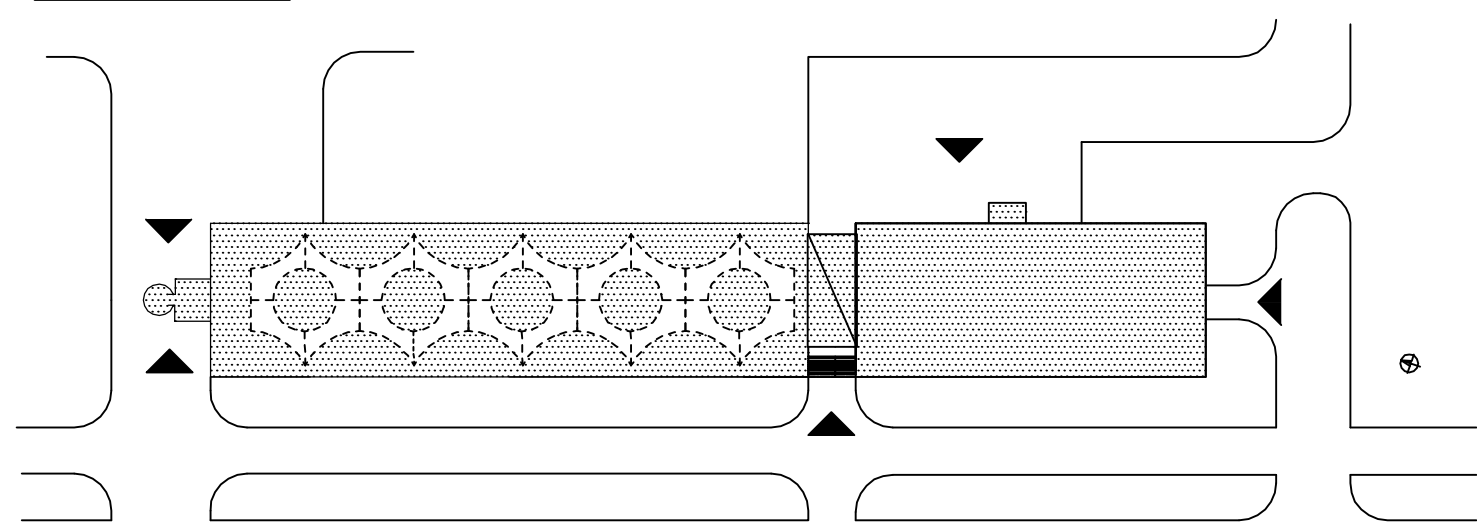

ŘEZ C-C

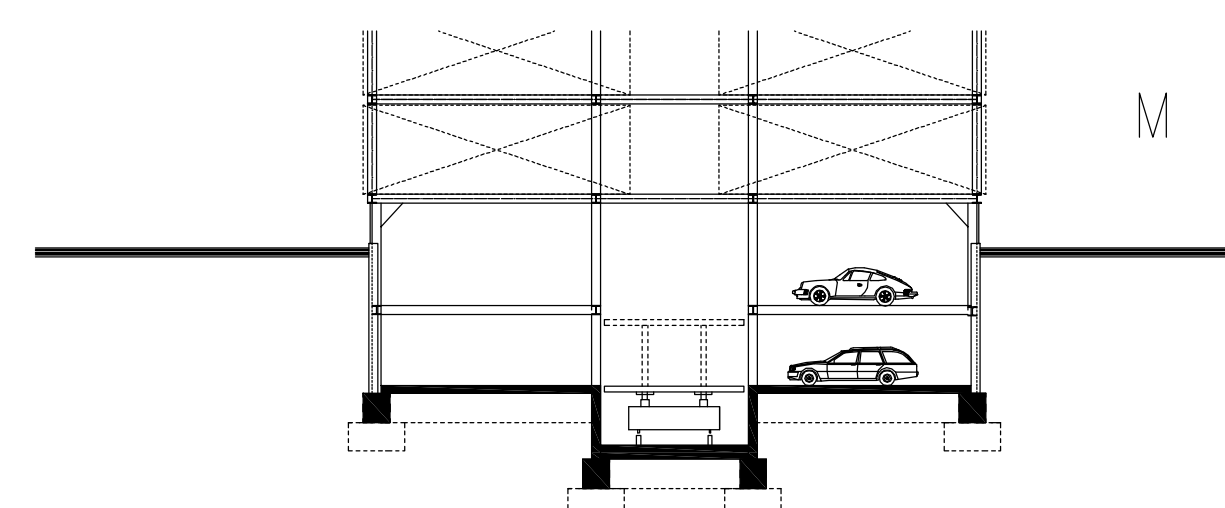

M 1:500

2211ZY