



východní POHLED 1:100

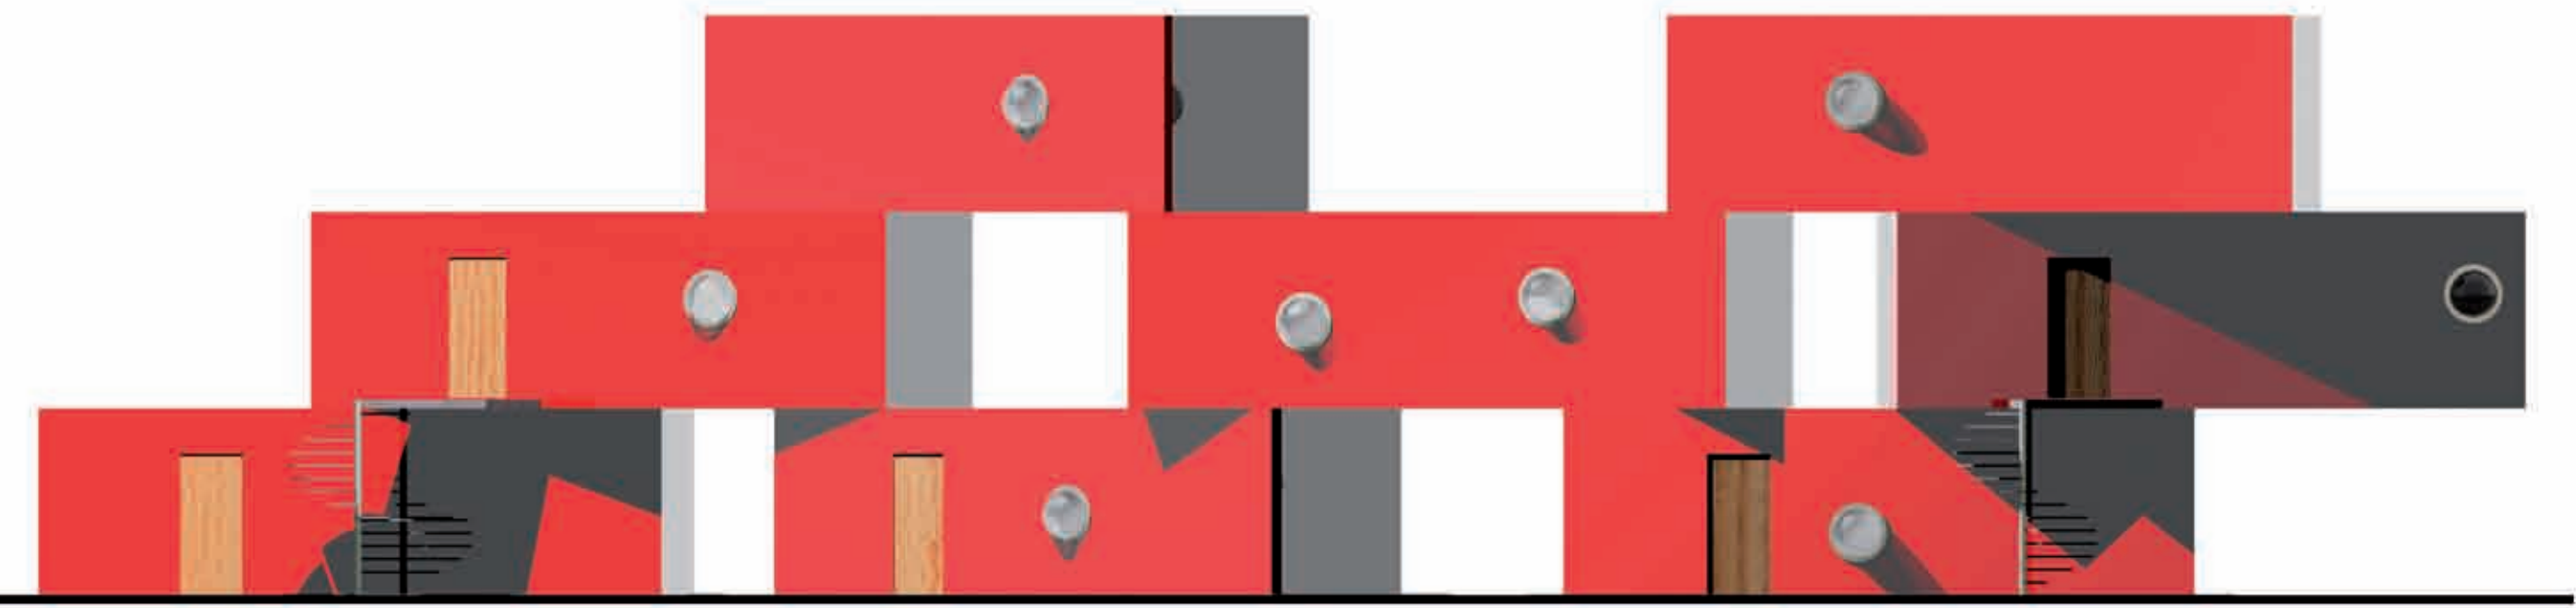


západní POHLED 1:100

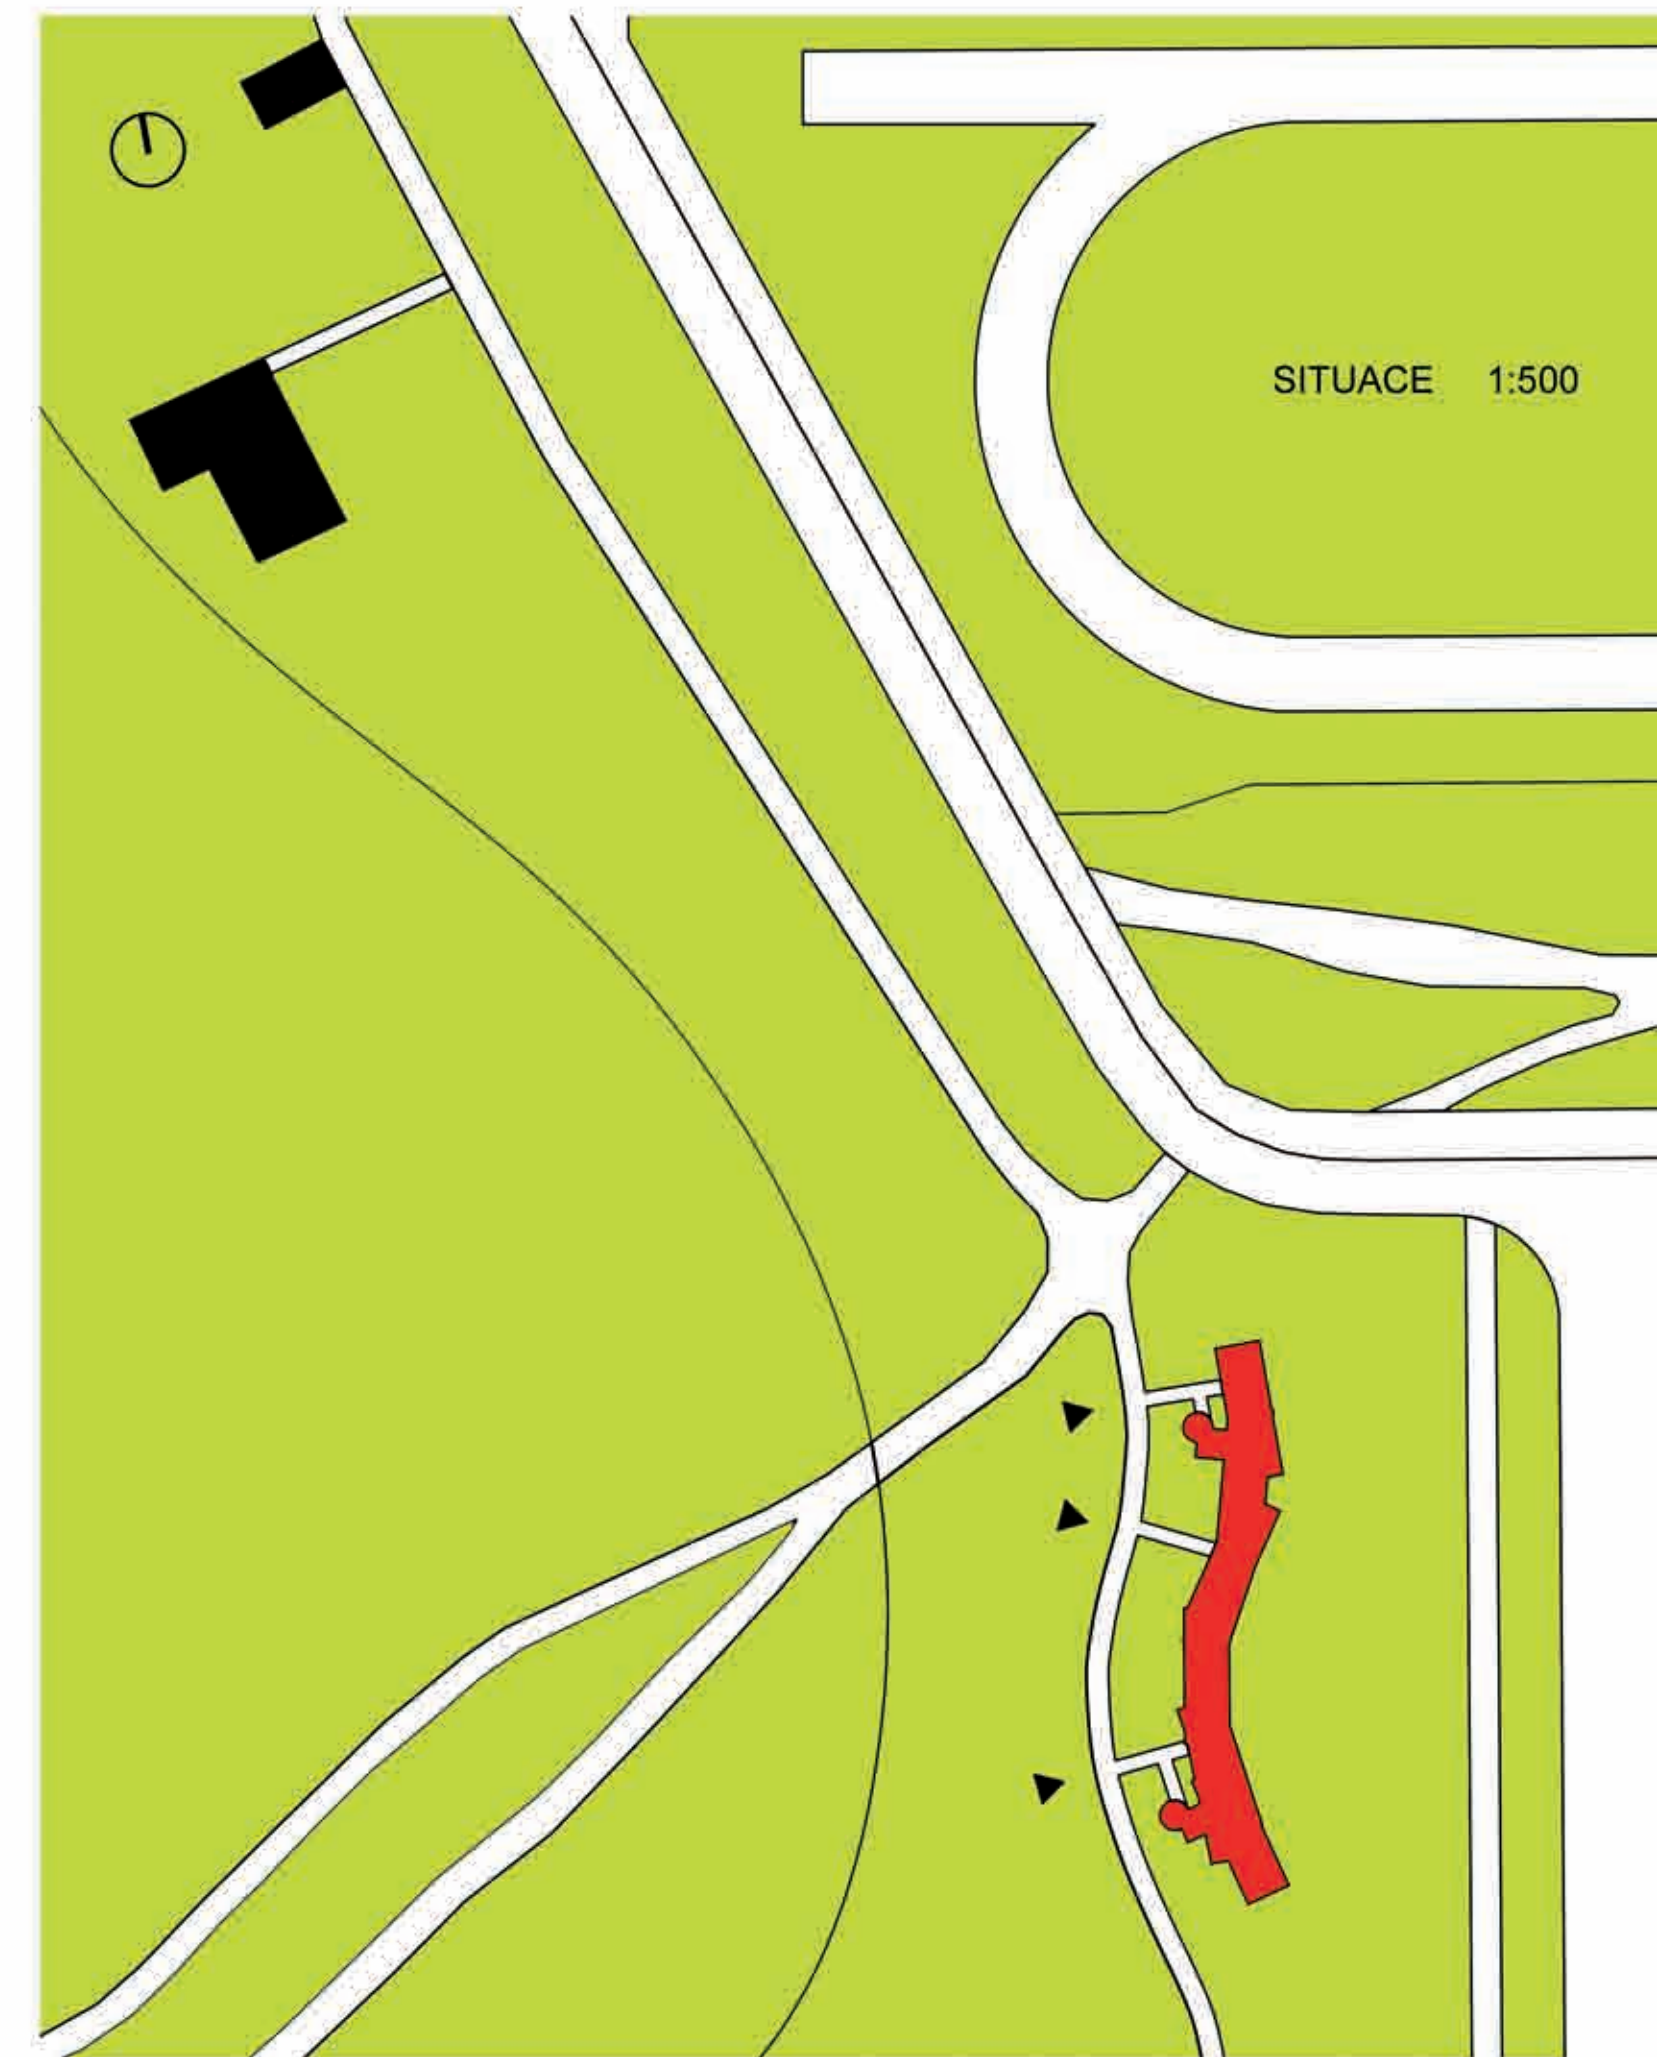

SITUACE 1:500

startovní BYTOVÝ DŮM

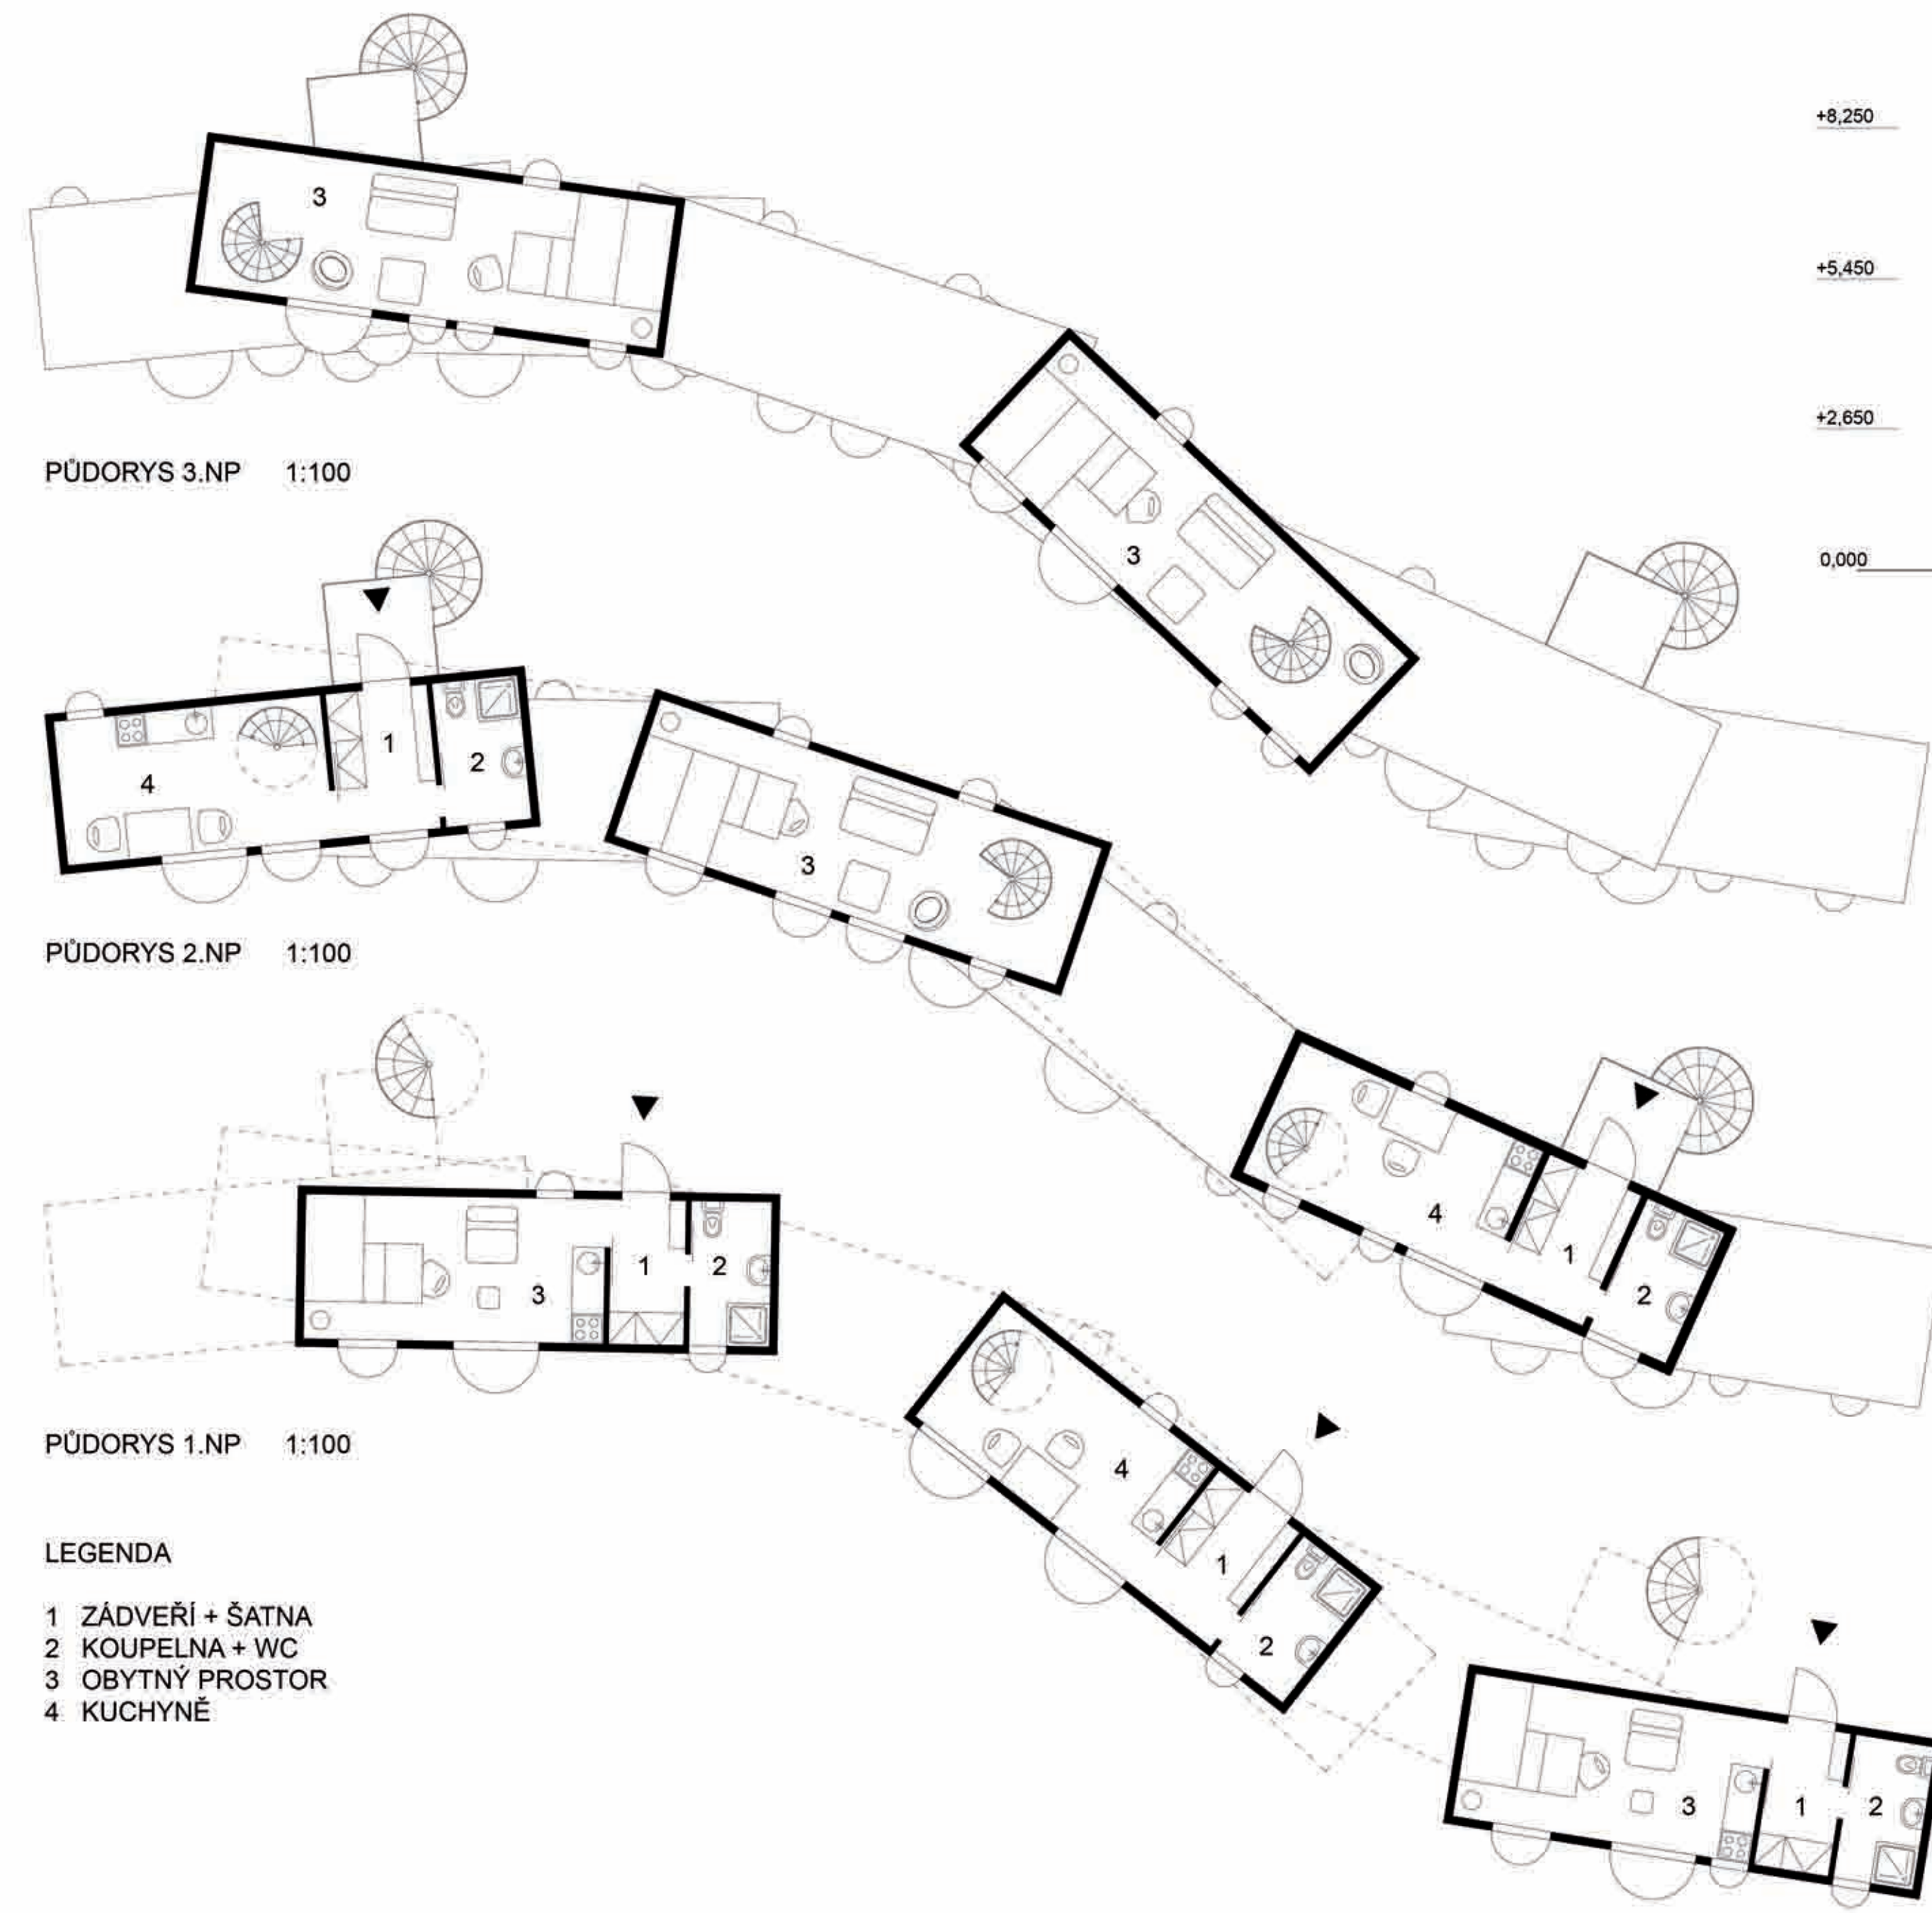


PŮDORYS 3.NP 1:100


PŮDORYS 2.NP 1:100

PŮDORYS 1.NP 1:100


- LEGENDA
- 1 ZÁDVEŘÍ + ŠATNA
 - 2 KOUPELNA + WC
 - 3 OBYTNÝ PROSTOR
 - 4 KUCHYNE

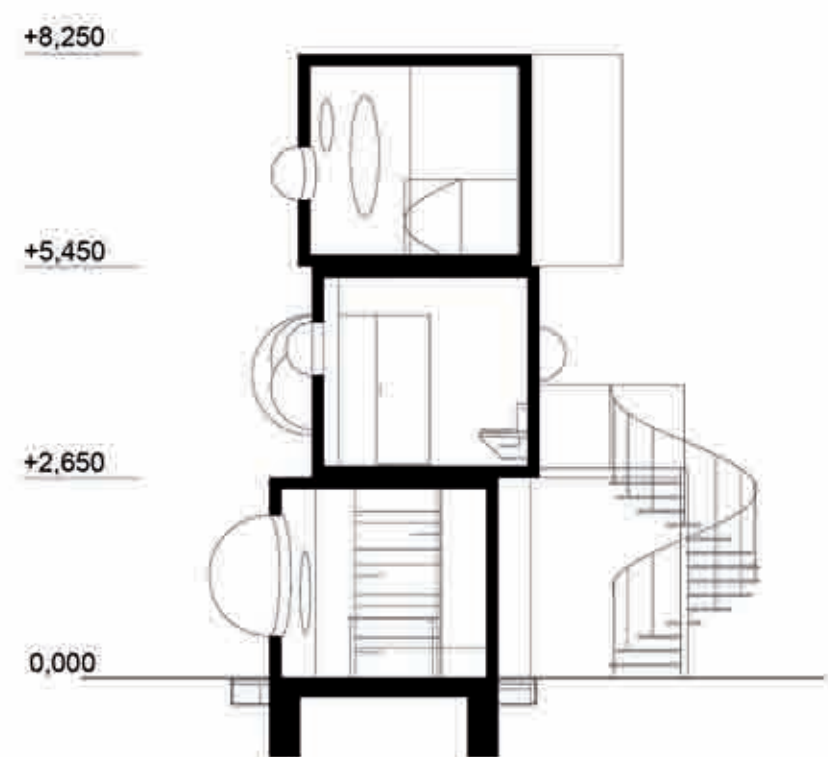

příčný ŘEZ 1:100

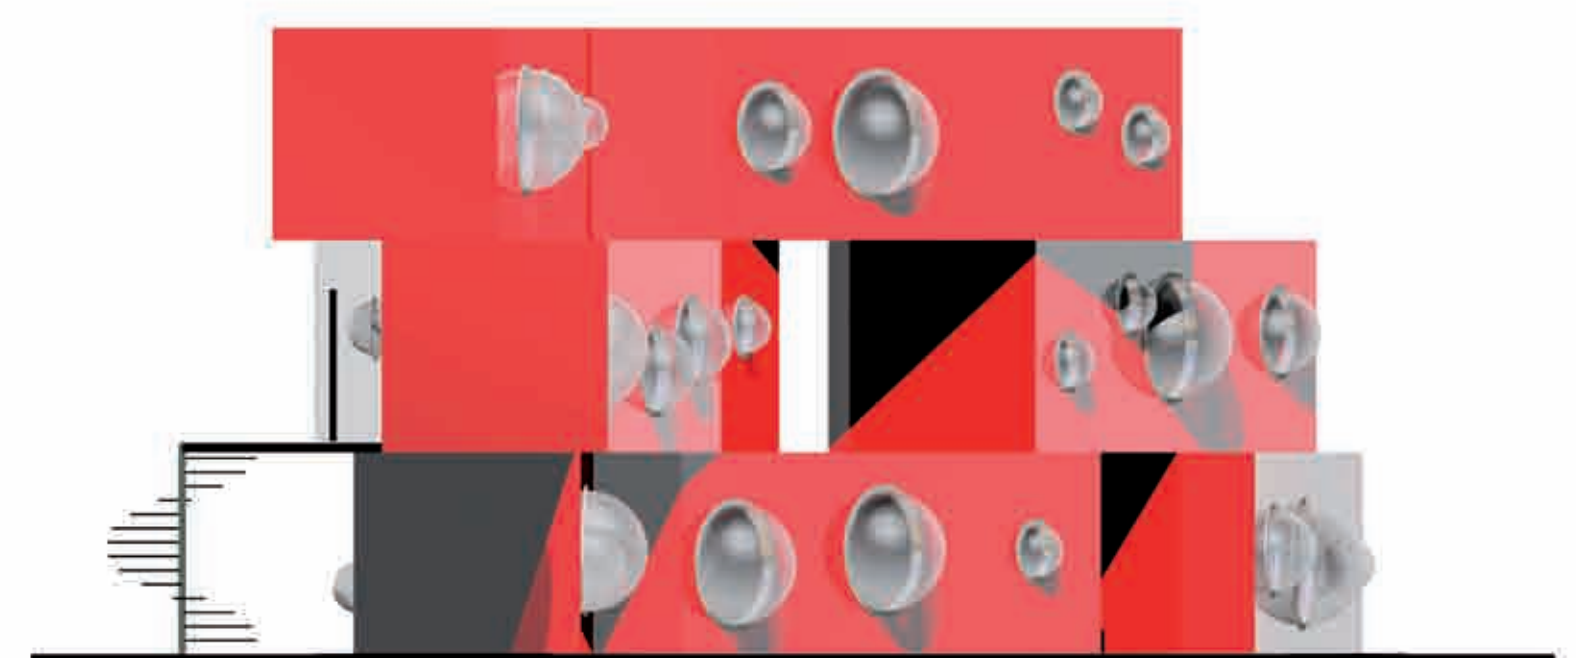

jižní POHLED 1:100

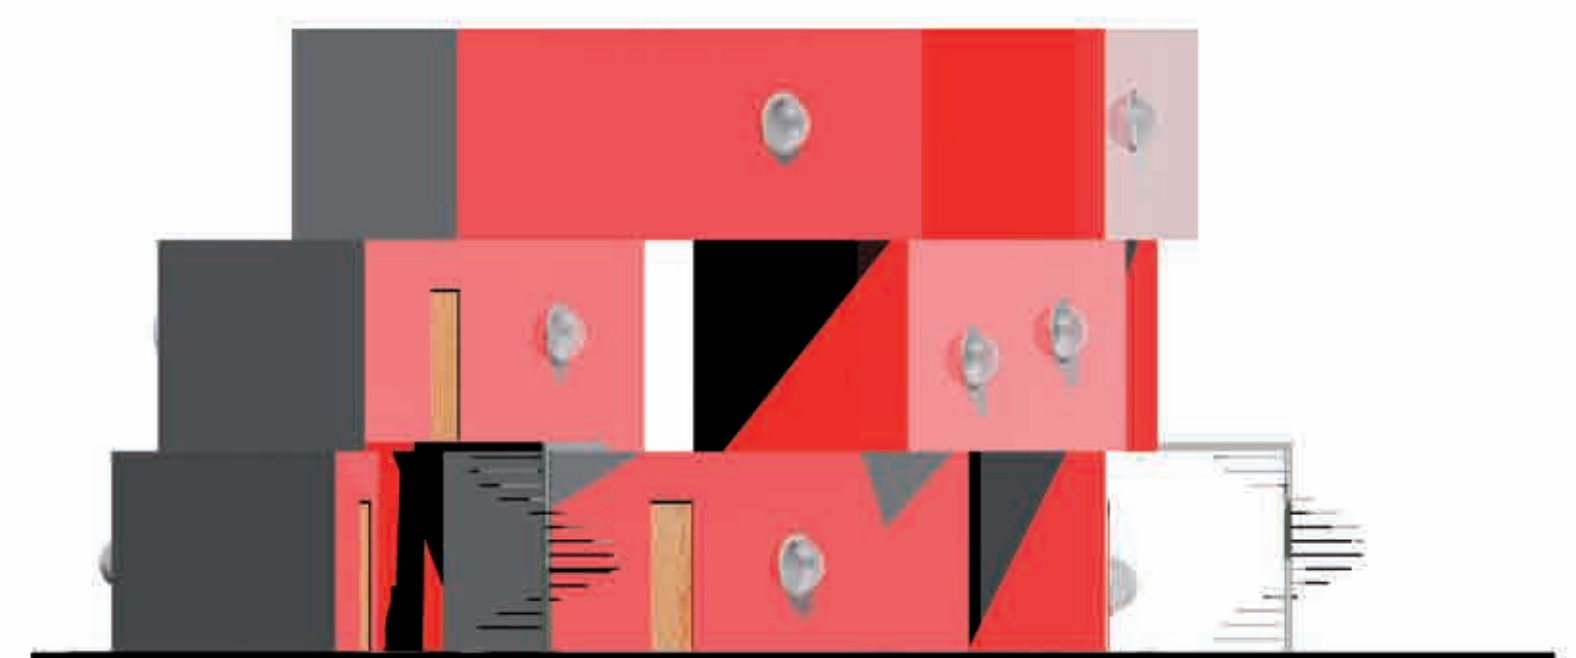

severní POHLED 1:100

