


SENIOR CENTRUM STRAŠNICE


Navrhovaný objekt "senior centrum" v Praze Strašnicích bude sloužit jako denní centrum pro seniory. Cílem návrhu bylo vytvořit přirozený prostor pro setkávání, relaxaci a tvorbu práce, zároveň oživit neutišený prostor mezi stávající bytovou zástavbou. Záměrně byla zvolena jednopodlažní hmota, která svým objemem nebude více zaplňovat již tak výrazně zastavěné území. Stavba svou koncepcí umožňuje plynulý průchod řešeným územím za použití hlavního komunikačního prostoru centra (chodby), který slouží zároveň jako galerie (např. pro výtvarné práce seniorů nebo pozvaných umělců). Centrum se skládá ze čtyř základních částí (včetněové místnosti: sál, atelier, kancelář, WC), které lze skládat podél libovolného komunikačního prostoru. Stavba se tak může přizpůsobit pozemku a být situována v různých lokalitách.




SITUACE 1 : 500

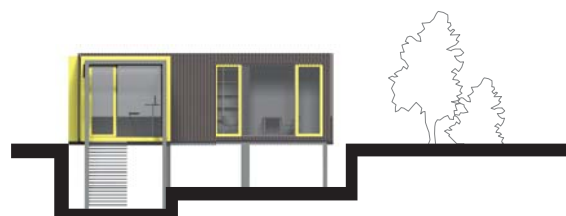

POHLED SEVERNÍ 1 : 100

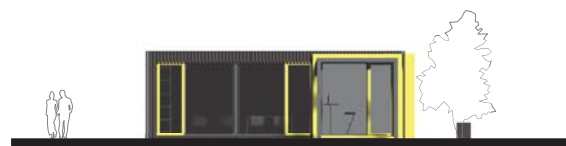


POHLED JIŽNÍ 1 : 100

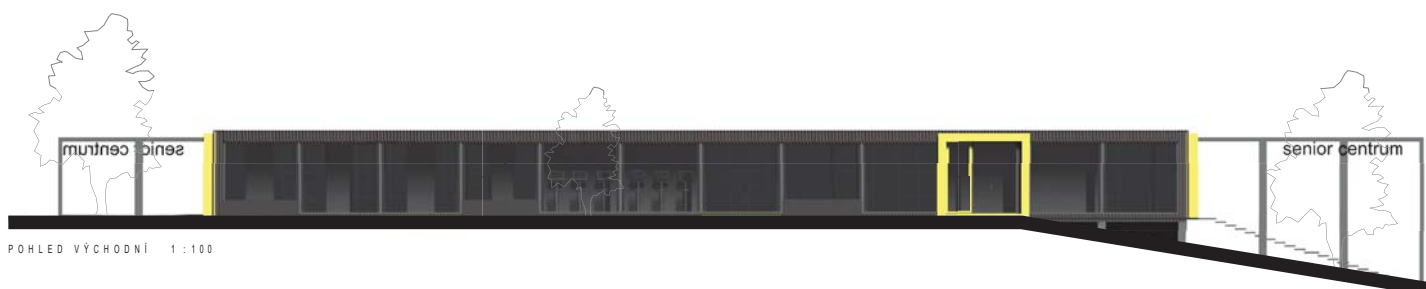

POHLED VÝCHODNÍ 1 : 100




POHLED ZÁPADNÍ 1 : 100

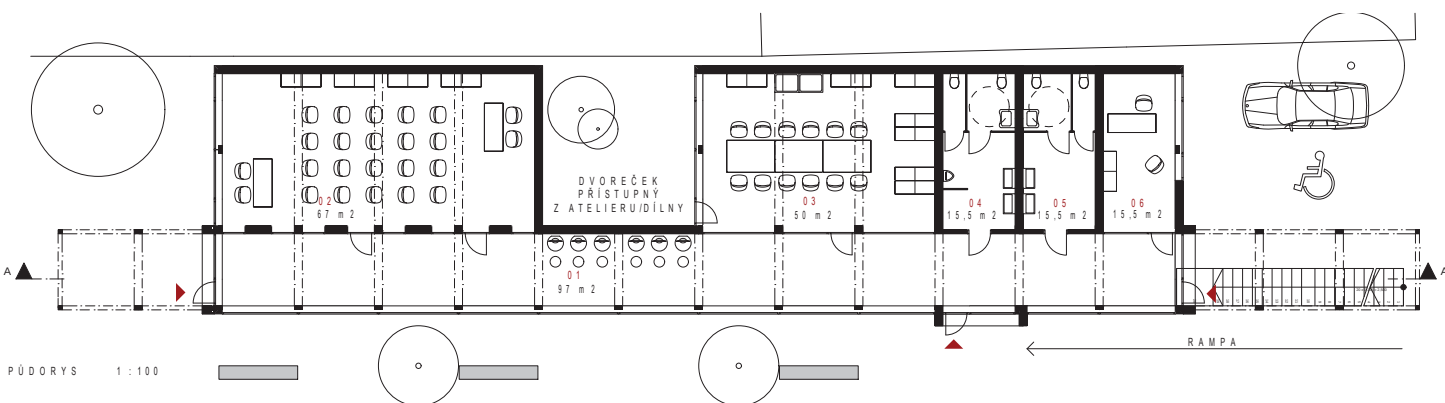

PŮDORYS 1 : 100

Legenda / kapacitní údaje:
01 - chodba, galerie, počítačový koutek / 02 - polyfunkční sál, učebna, klubovna / 03 - atelier, dílna / 04 - WC muži / 05 WC ženy / 06 - kancelář
Objekt je složen z modulů o velikosti 3,0 x 3,0 a 3,0 x 6,0 m. Zastavěná plocha je cca 400 m².

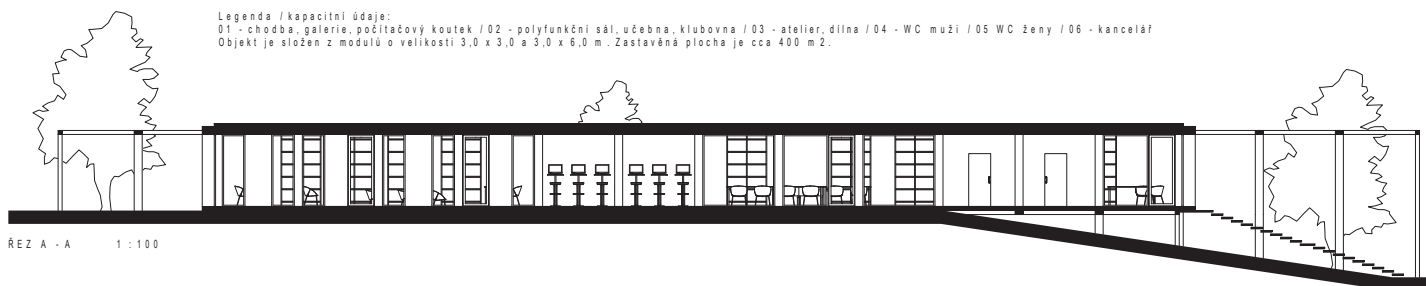

ŘEZ A - A 1 : 100

30 20 10 0





SENIOR CENTRUM STRAŠNICE

PERSPEKTIVNÍ POHLED - P 01



PERSPEKTIVNÍ POHLED - P 02



PERSPEKTIVNÍ POHLED - P 03




PERSPEKTIVNÍ POHLED DO INTERIÉRU - CHODBA / GALERIE



PERSPEKTIVNÍ POHLED DO INTERIÉRU - POLYFUNKČNÍ MÍSTNOST

Architektonické a stavební - technické řešení
Cílem projektu bylo vytvořit jednoduchou a přirozenou blízkou hmotu, která by v kombinaci s parkovou úpravou oživila prostor mezi stávající bytovou zástavbou.
Jednoduché tvarové řešení vychází ze zvoleného konstrukčního systému s využitím prostorové modulace. Rovněž respektuje urbanistickou koncepci lokality. Důraz je kladen především na provedení detailů. Fasády jsou pojednány obkladem dřevěnými latěmi. Výraznými prvky jsou lakované plechové rámy v odstínu žluté barvy zdrazňující vstupy do objektu. Ve stejné barvě jsou řešeny otevírací části oken.
Objekt je navržen s maximálním ohledem na bezbariérový provoz a jsou na něj kladeny vysoké nároky z hlediska energetické náročnosti dle současných trendů (např. tl. tepelné izolace, větrání s využitím rekuperace - jednotky VZT budou umístěny v podhledech jednotlivých prostorů). Vytápění je uvažováno el. podlahové, příprava TUV průtokovými zásobníkovými ohříváči umístěnými pod umyvadly. Elektroměr a uzávěr vody bude umístěn v inst. předstěbě v kanceláři. Komunikační prostor je uvažován jako dvojitá fasáda, množství slunečního svitu bude regulováno venkovními polohovacími žaluziemi. Střecha umožňuje umístění fotovoltaického systému.

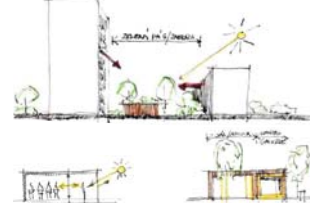

KONCEPT



PERSPEKTIVNÍ POHLED - P 04