


# KOMA MODULAR CONSTRUCTION


## TURISTICKÁ UBYTOVNA

M 1:100


POHLED SZ

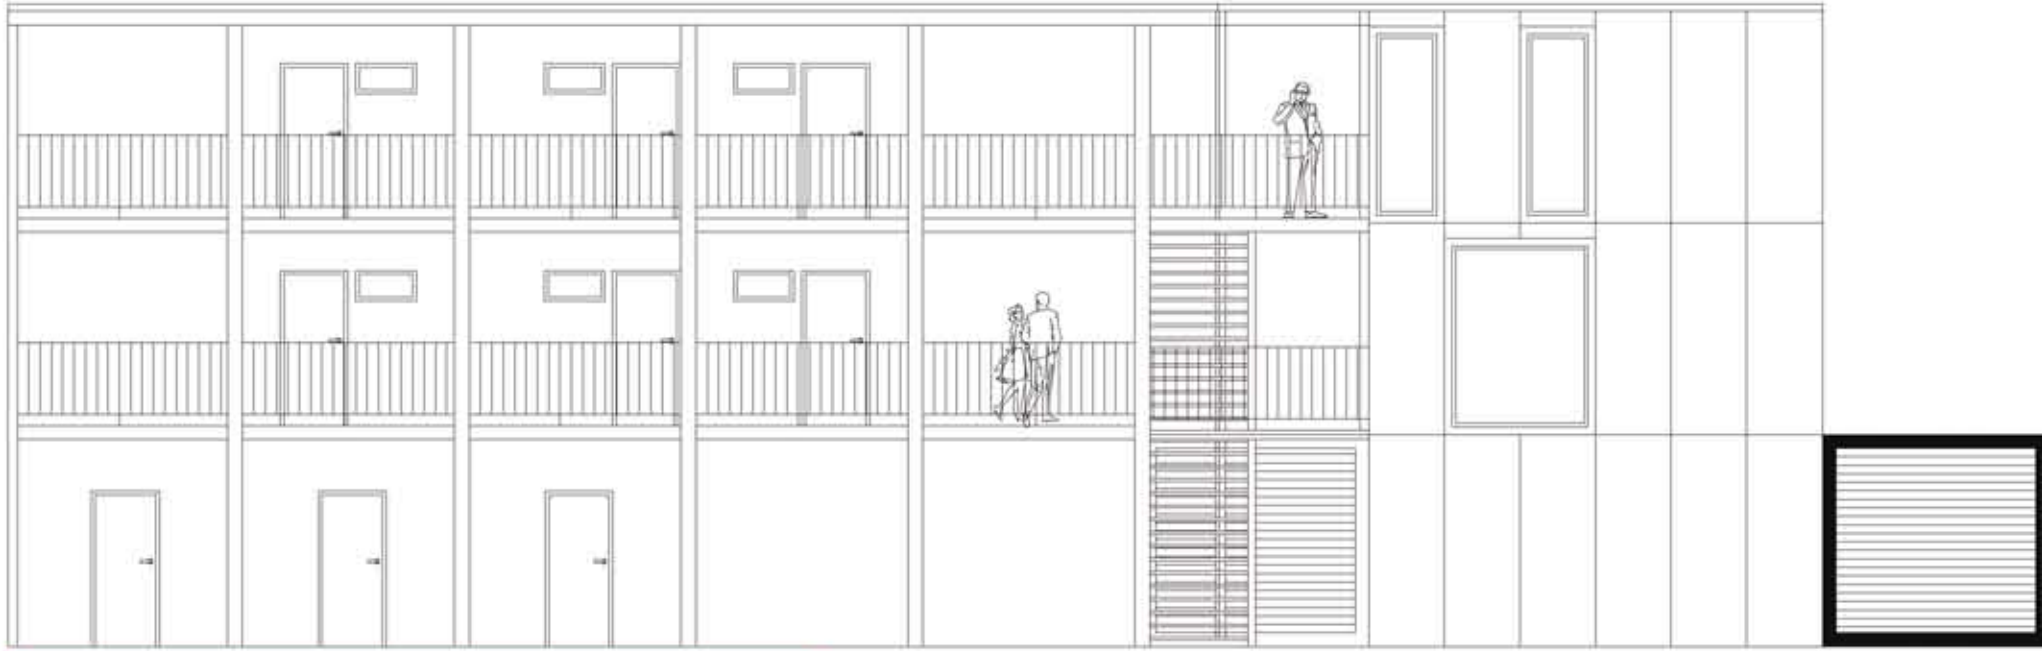


POHLED JV

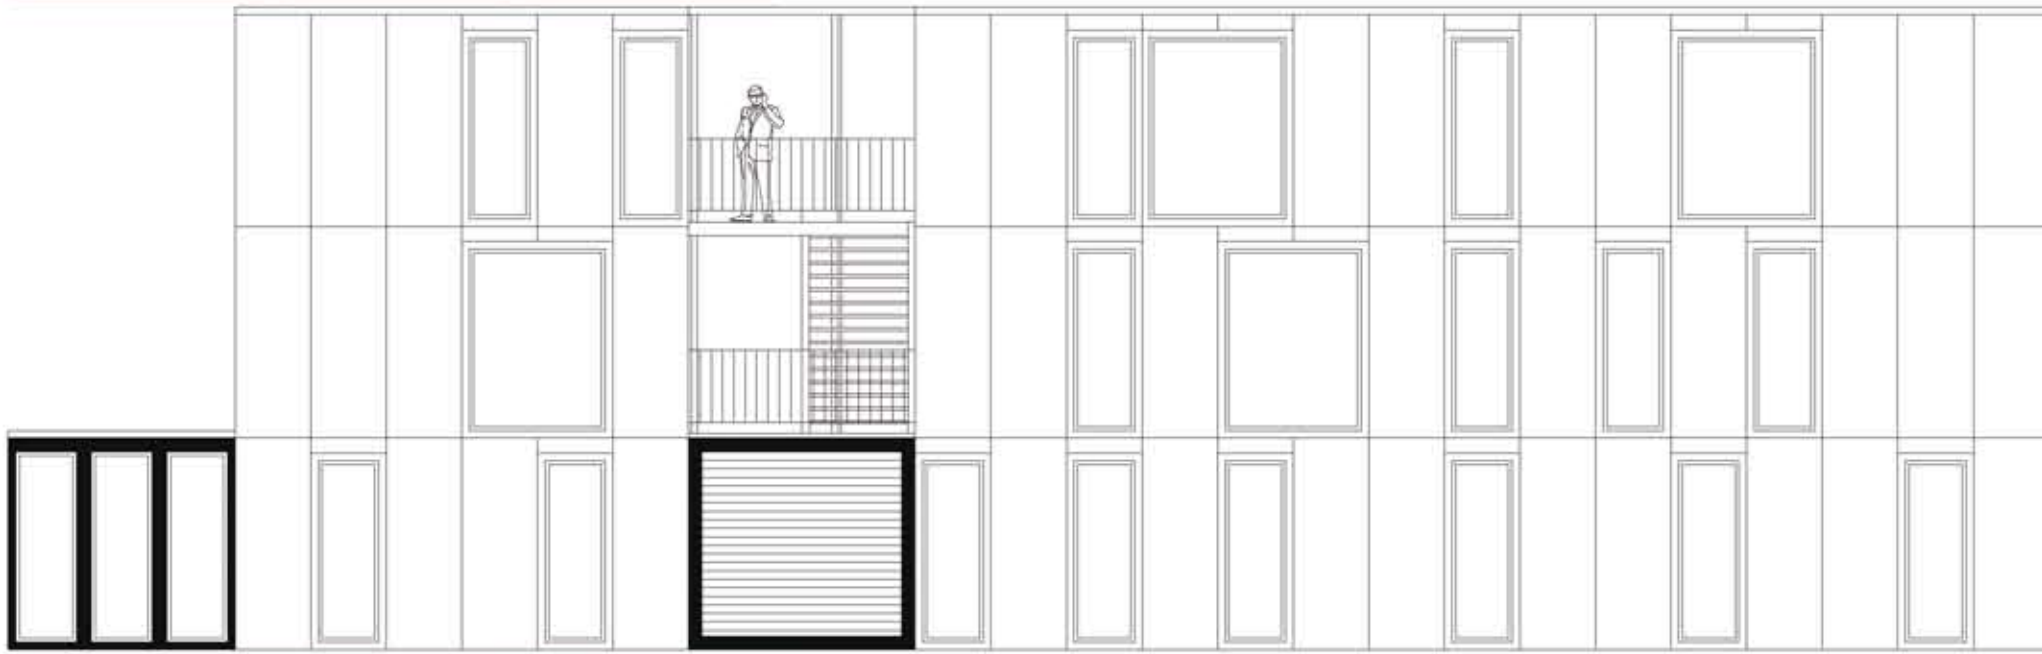


POHLED SV

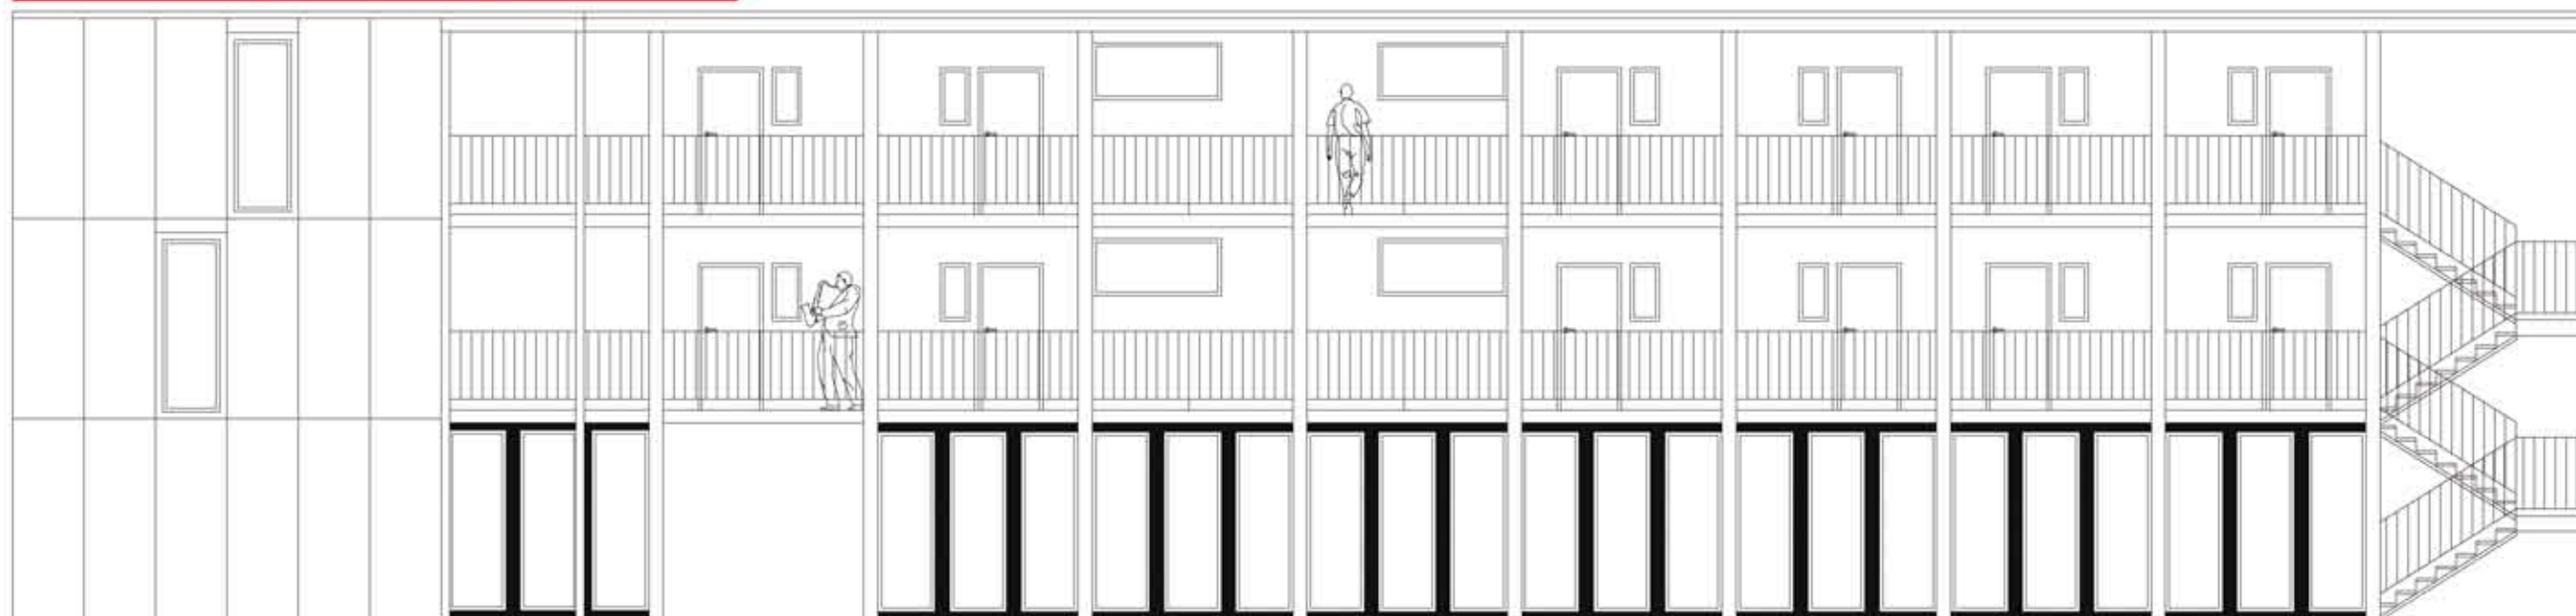




POHLED JZ

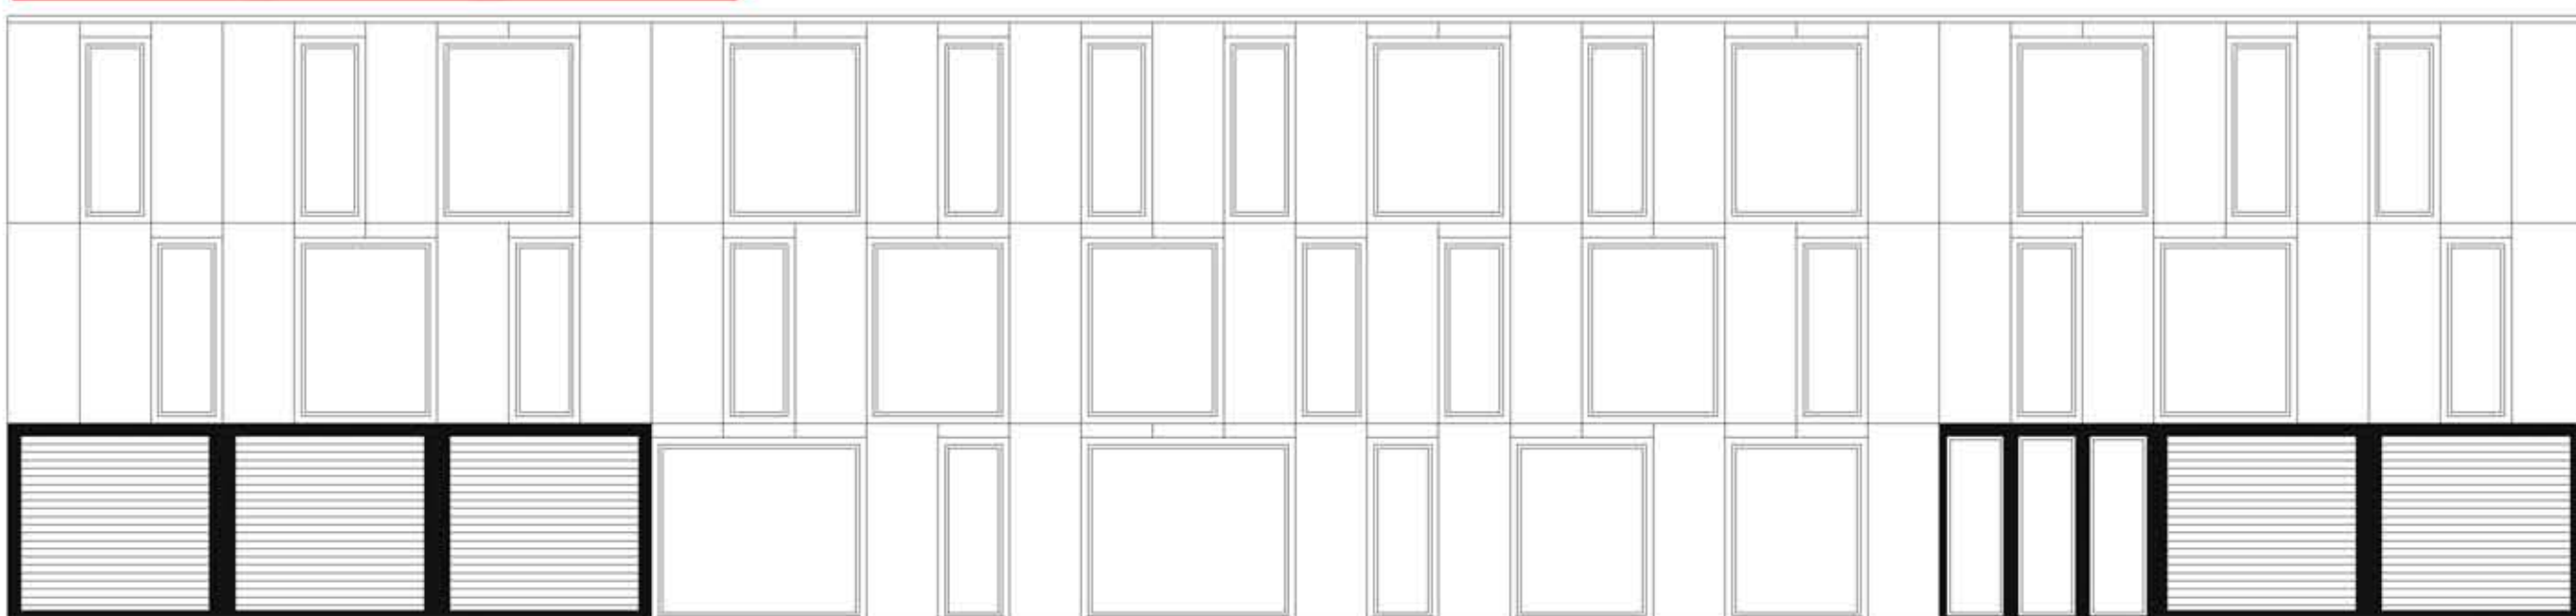

ŘEZ

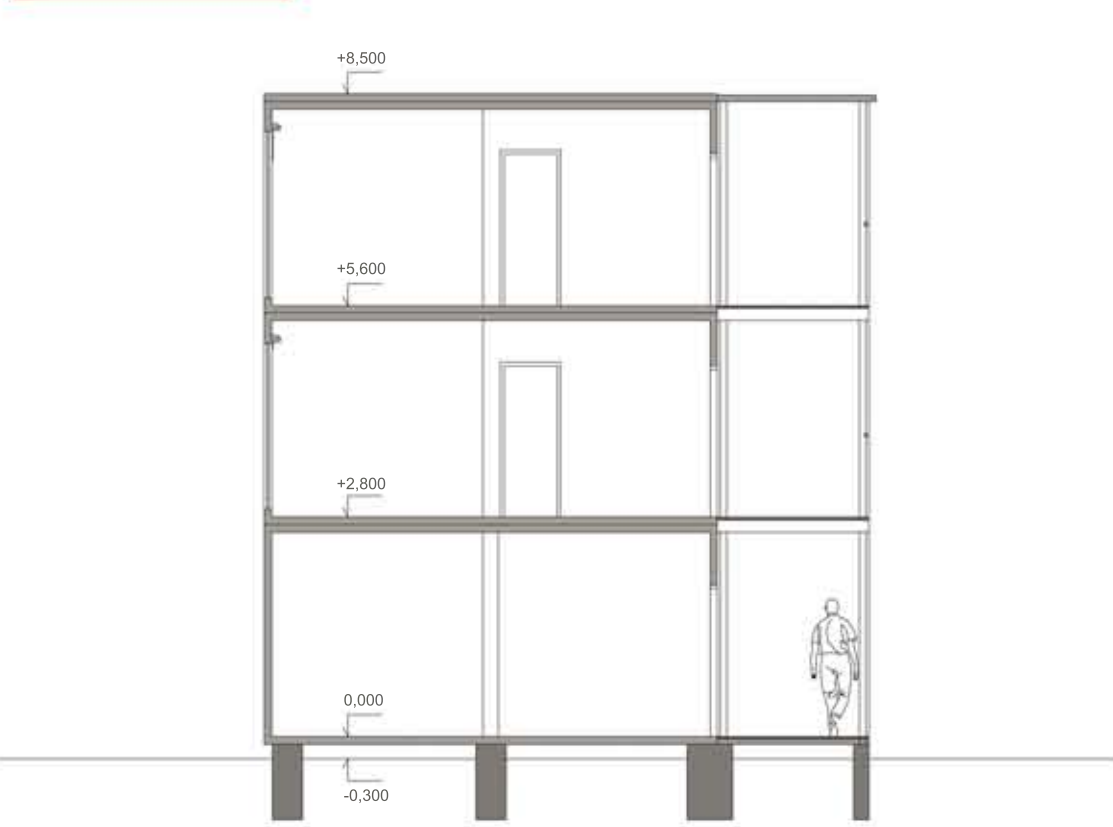


SITUACE M 1:500

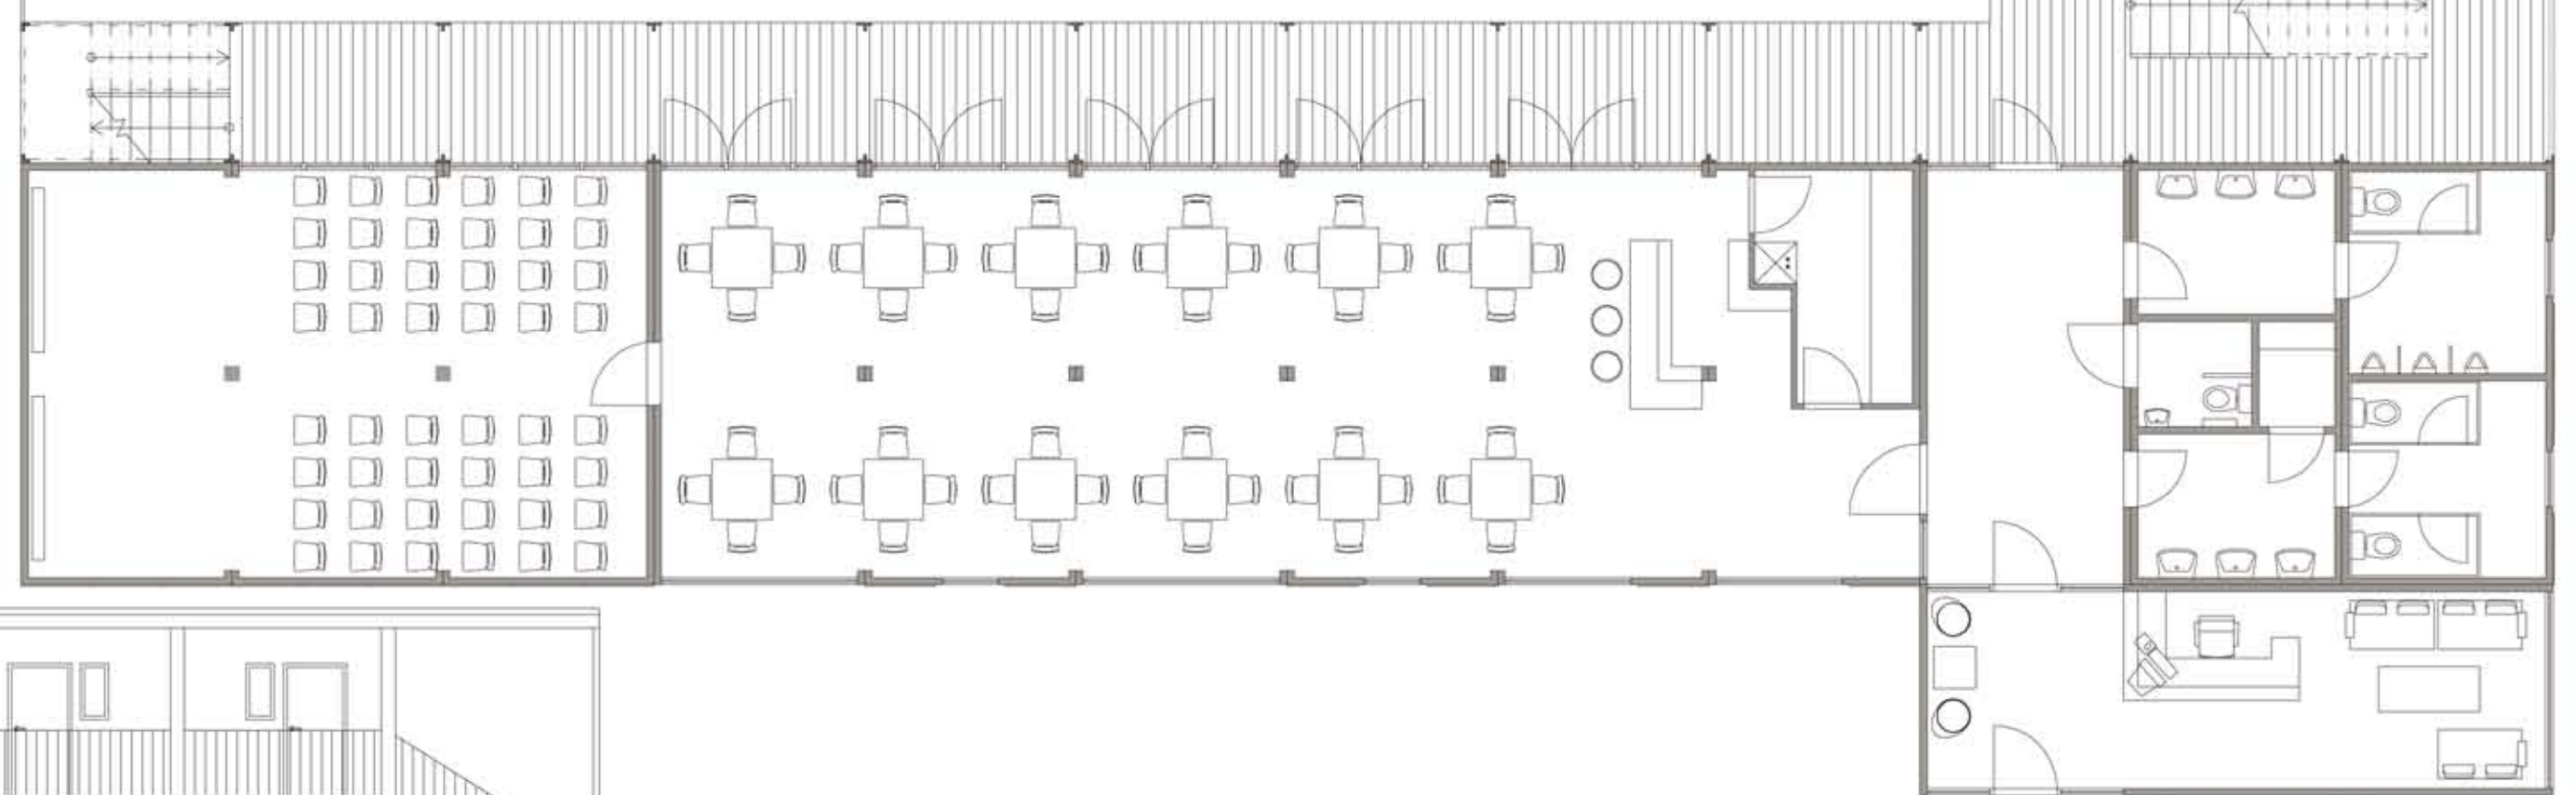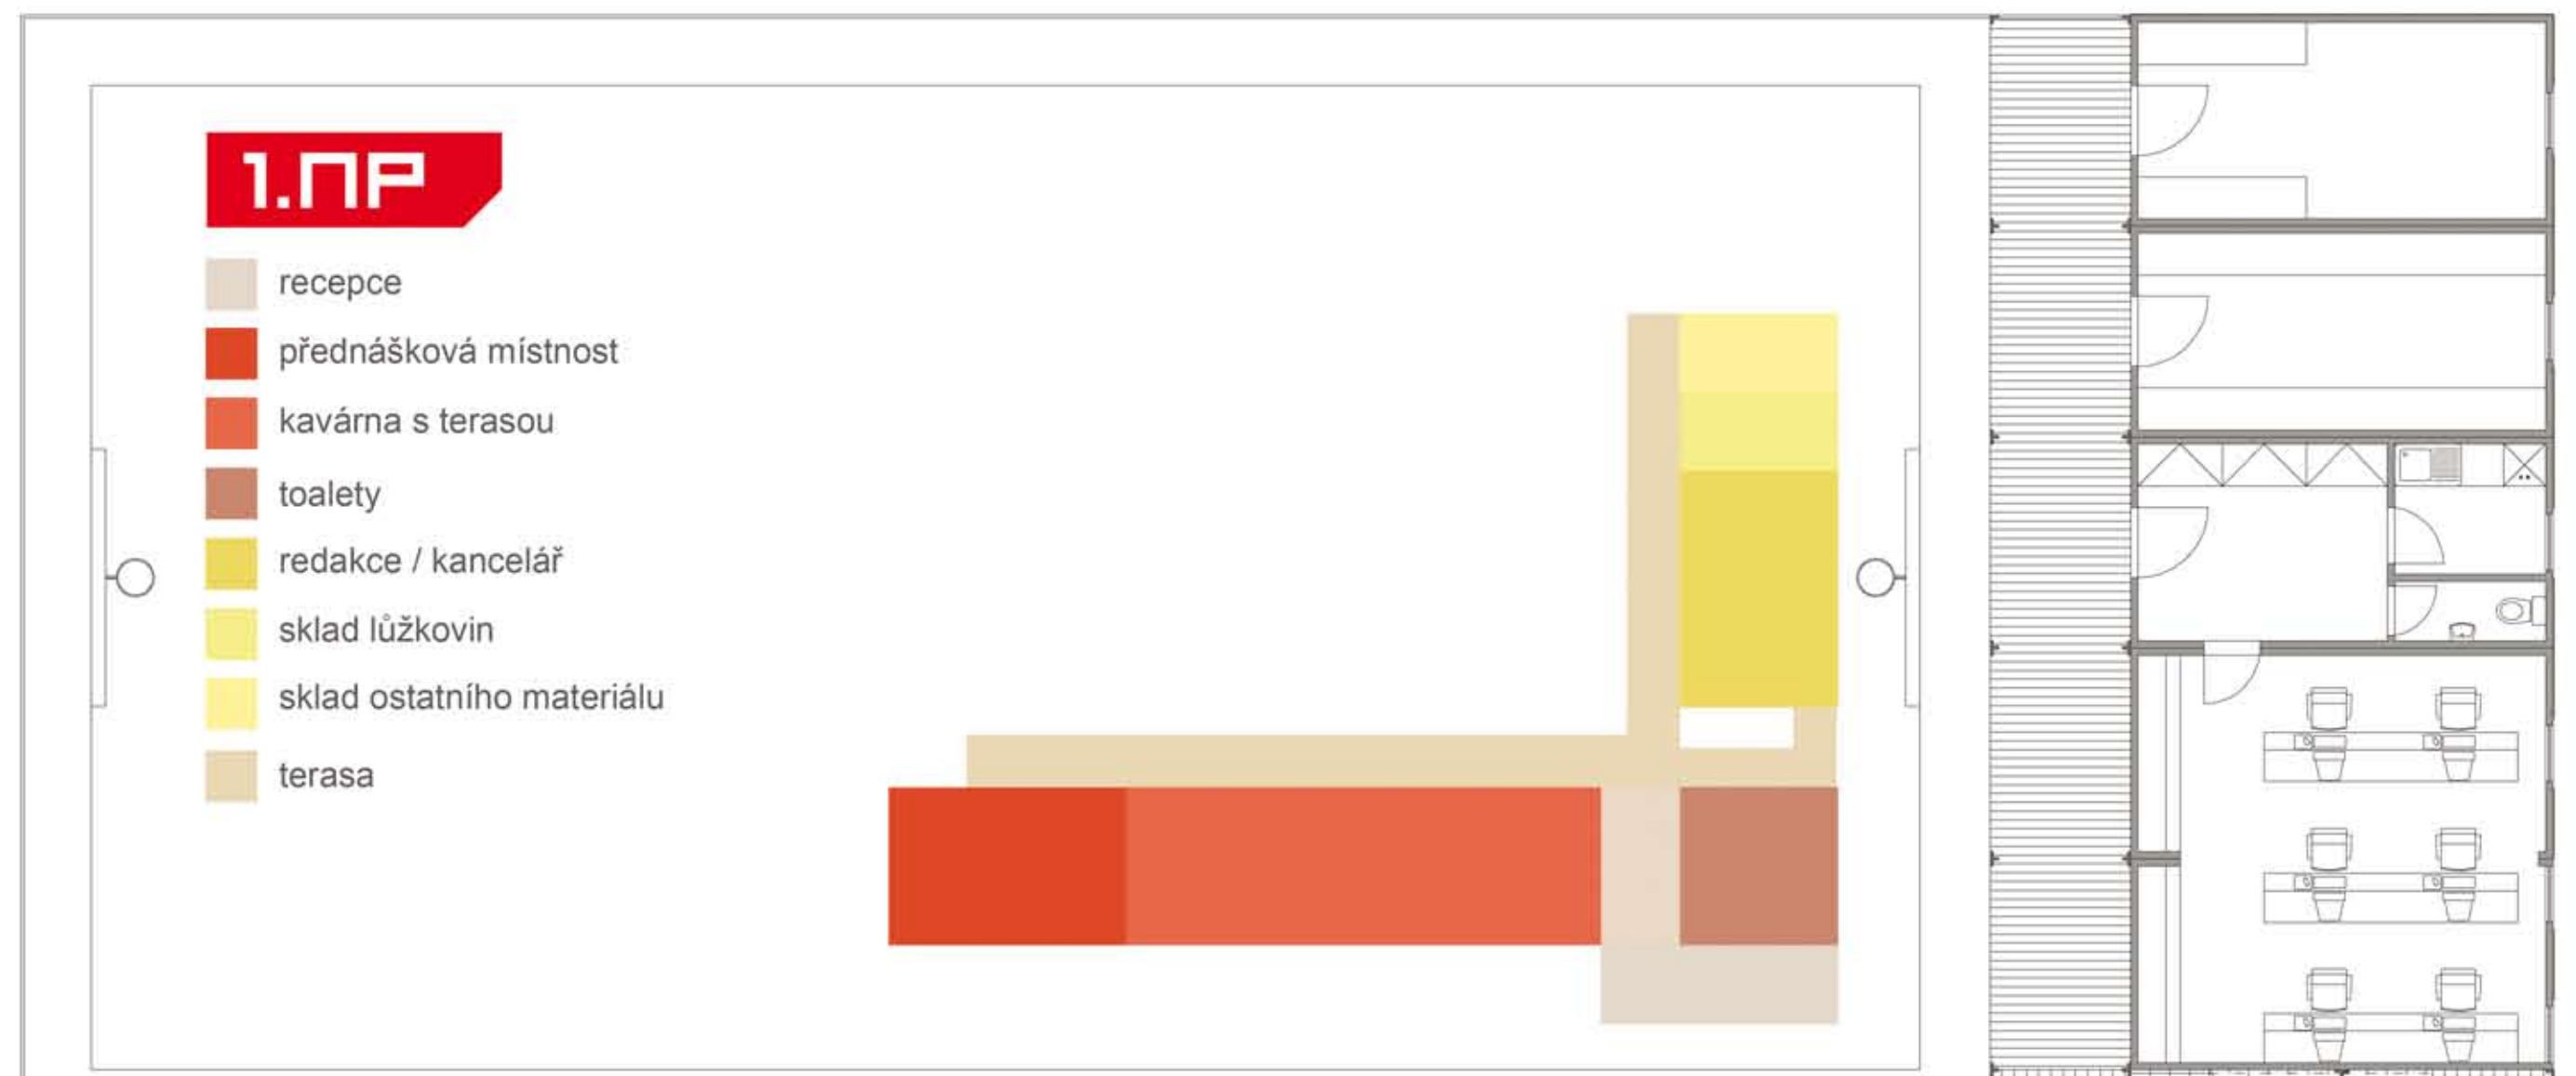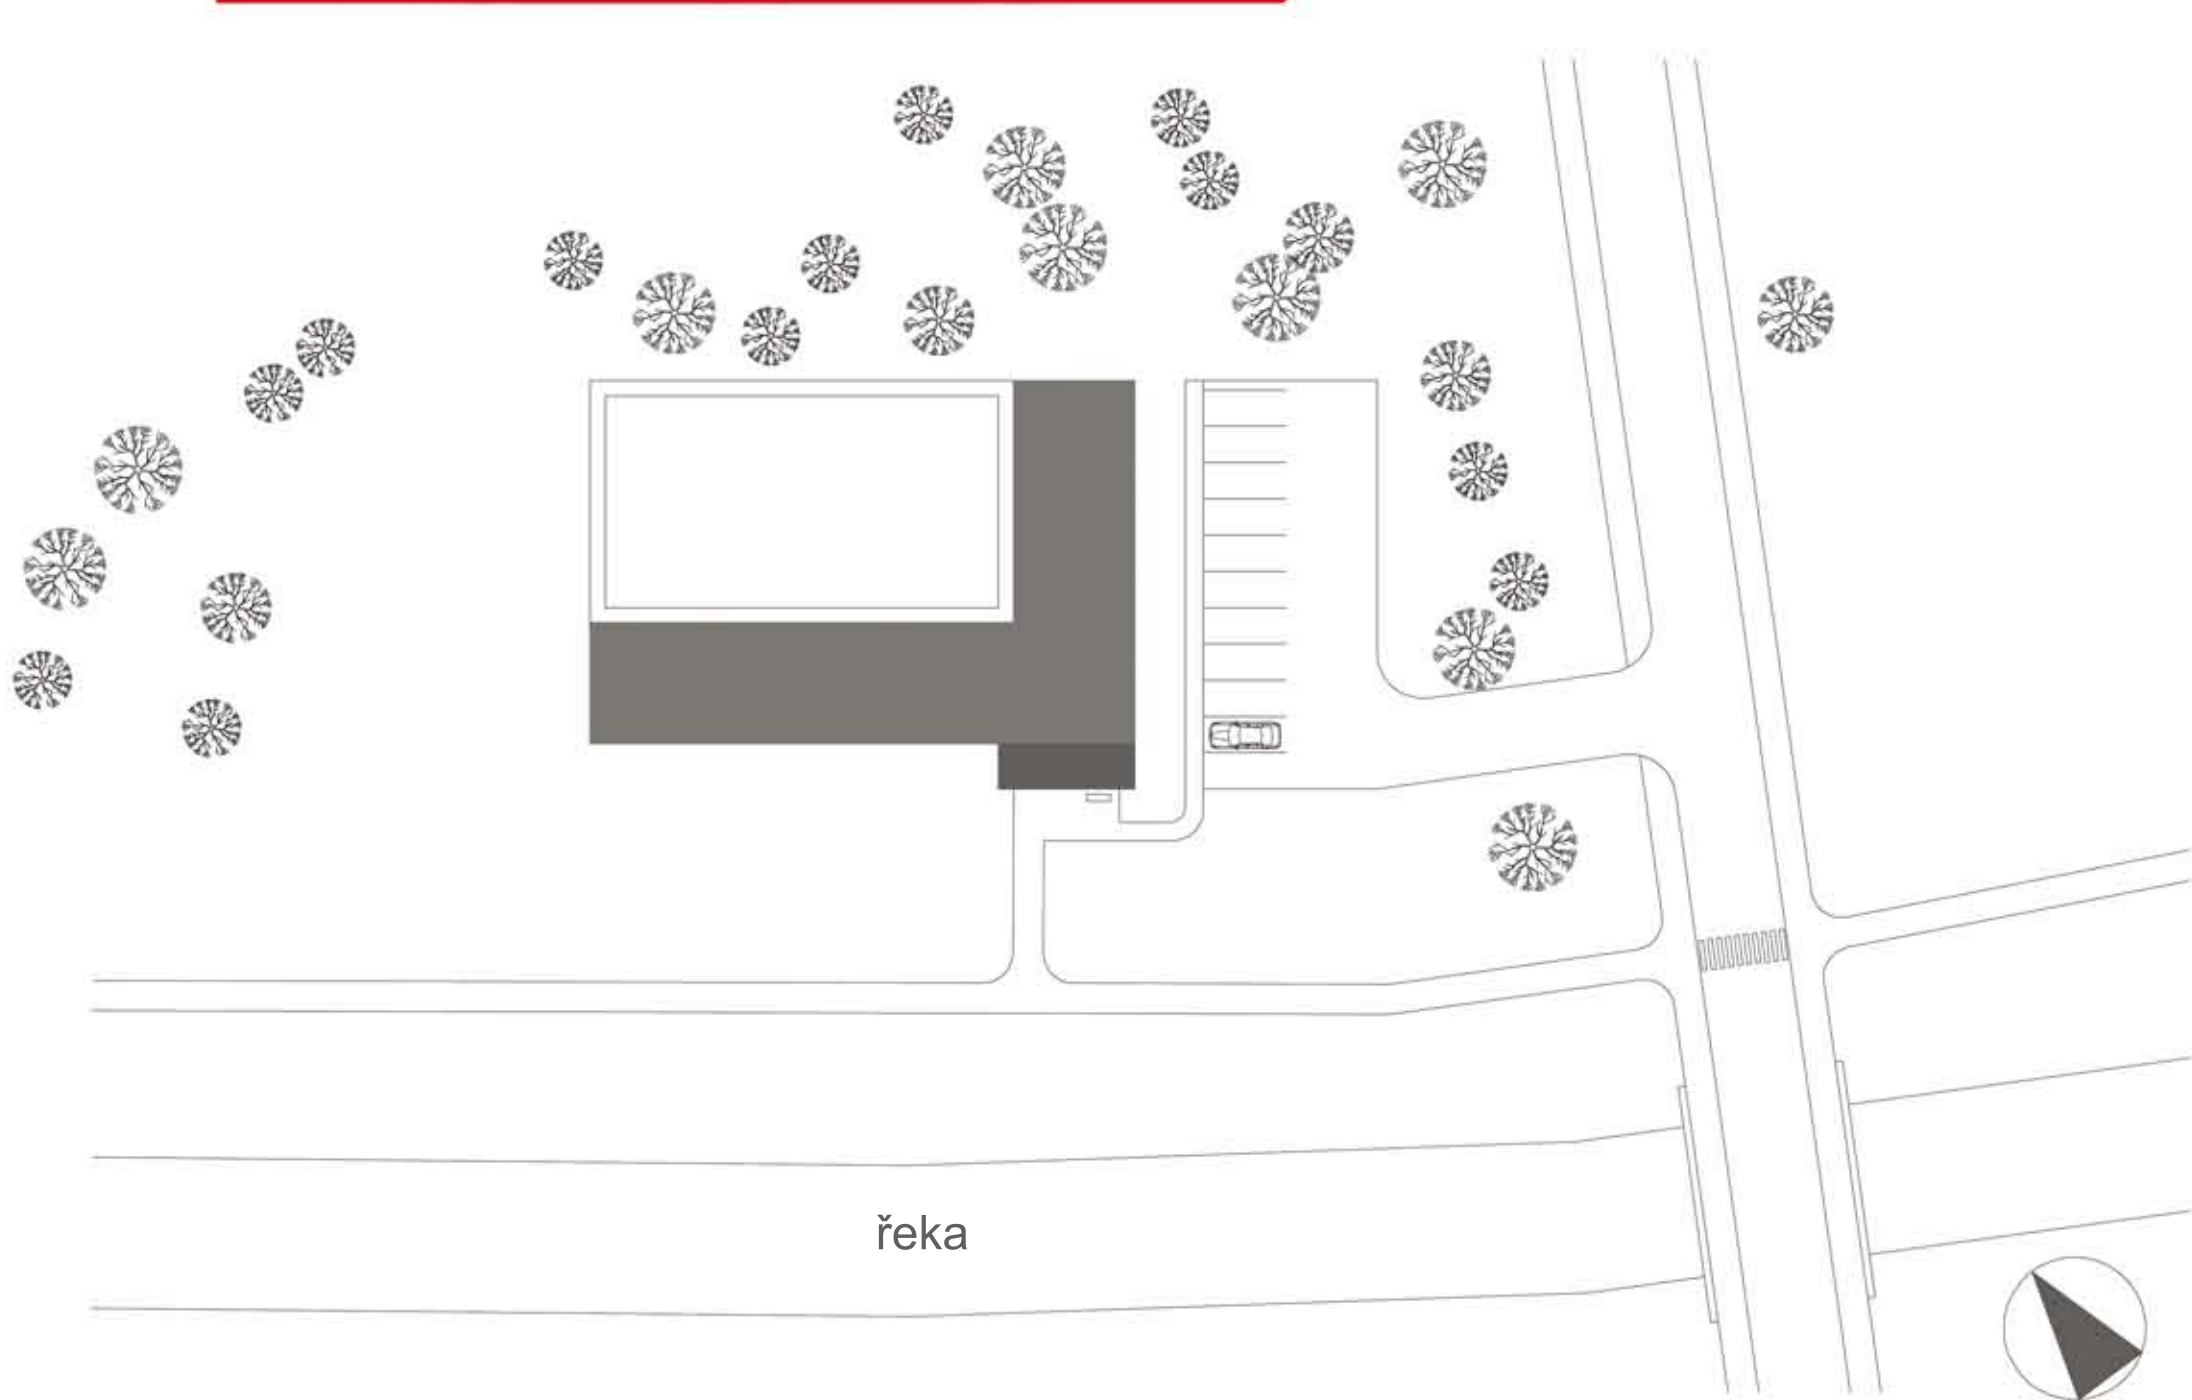


2.NP

- pavlač
- dvoulůžkové pokoje
- čtyřlůžkové pokoje
- sociální zařízení + kuchyňka

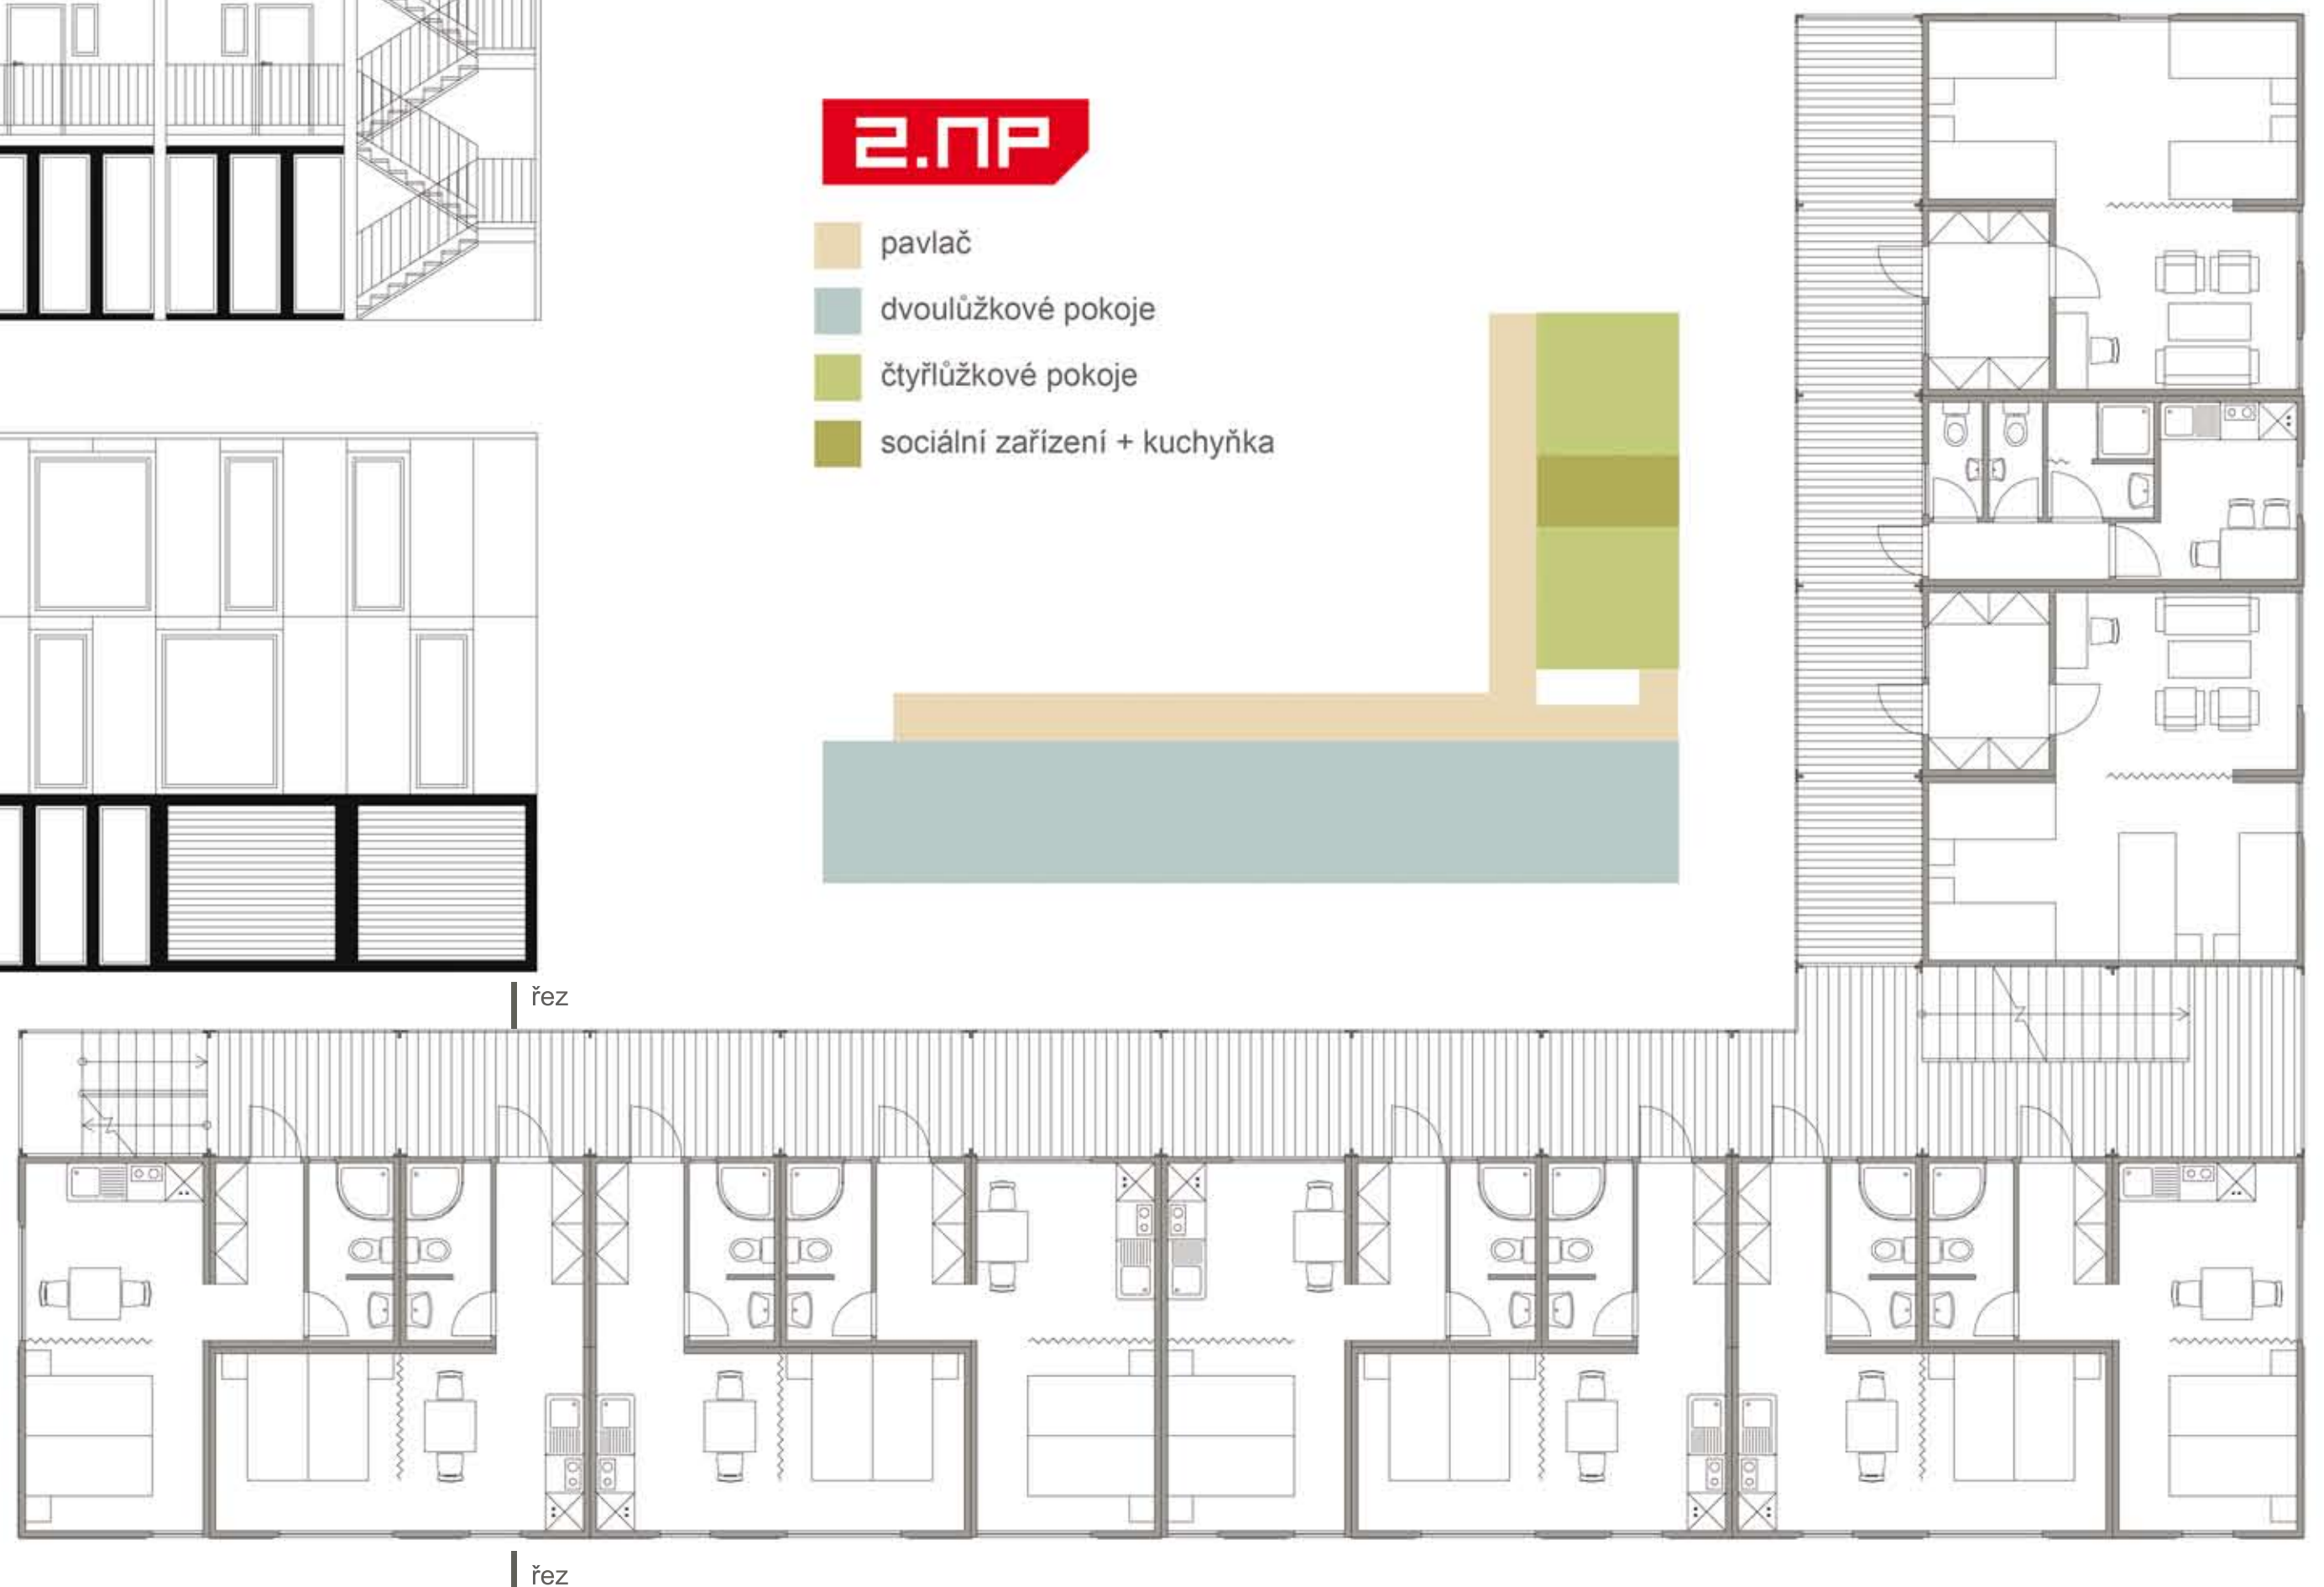

3.NP

- pavlač
- dvoulůžkové pokoje
- čtyřlůžkové pokoje
- sociální zařízení + kuchyňka

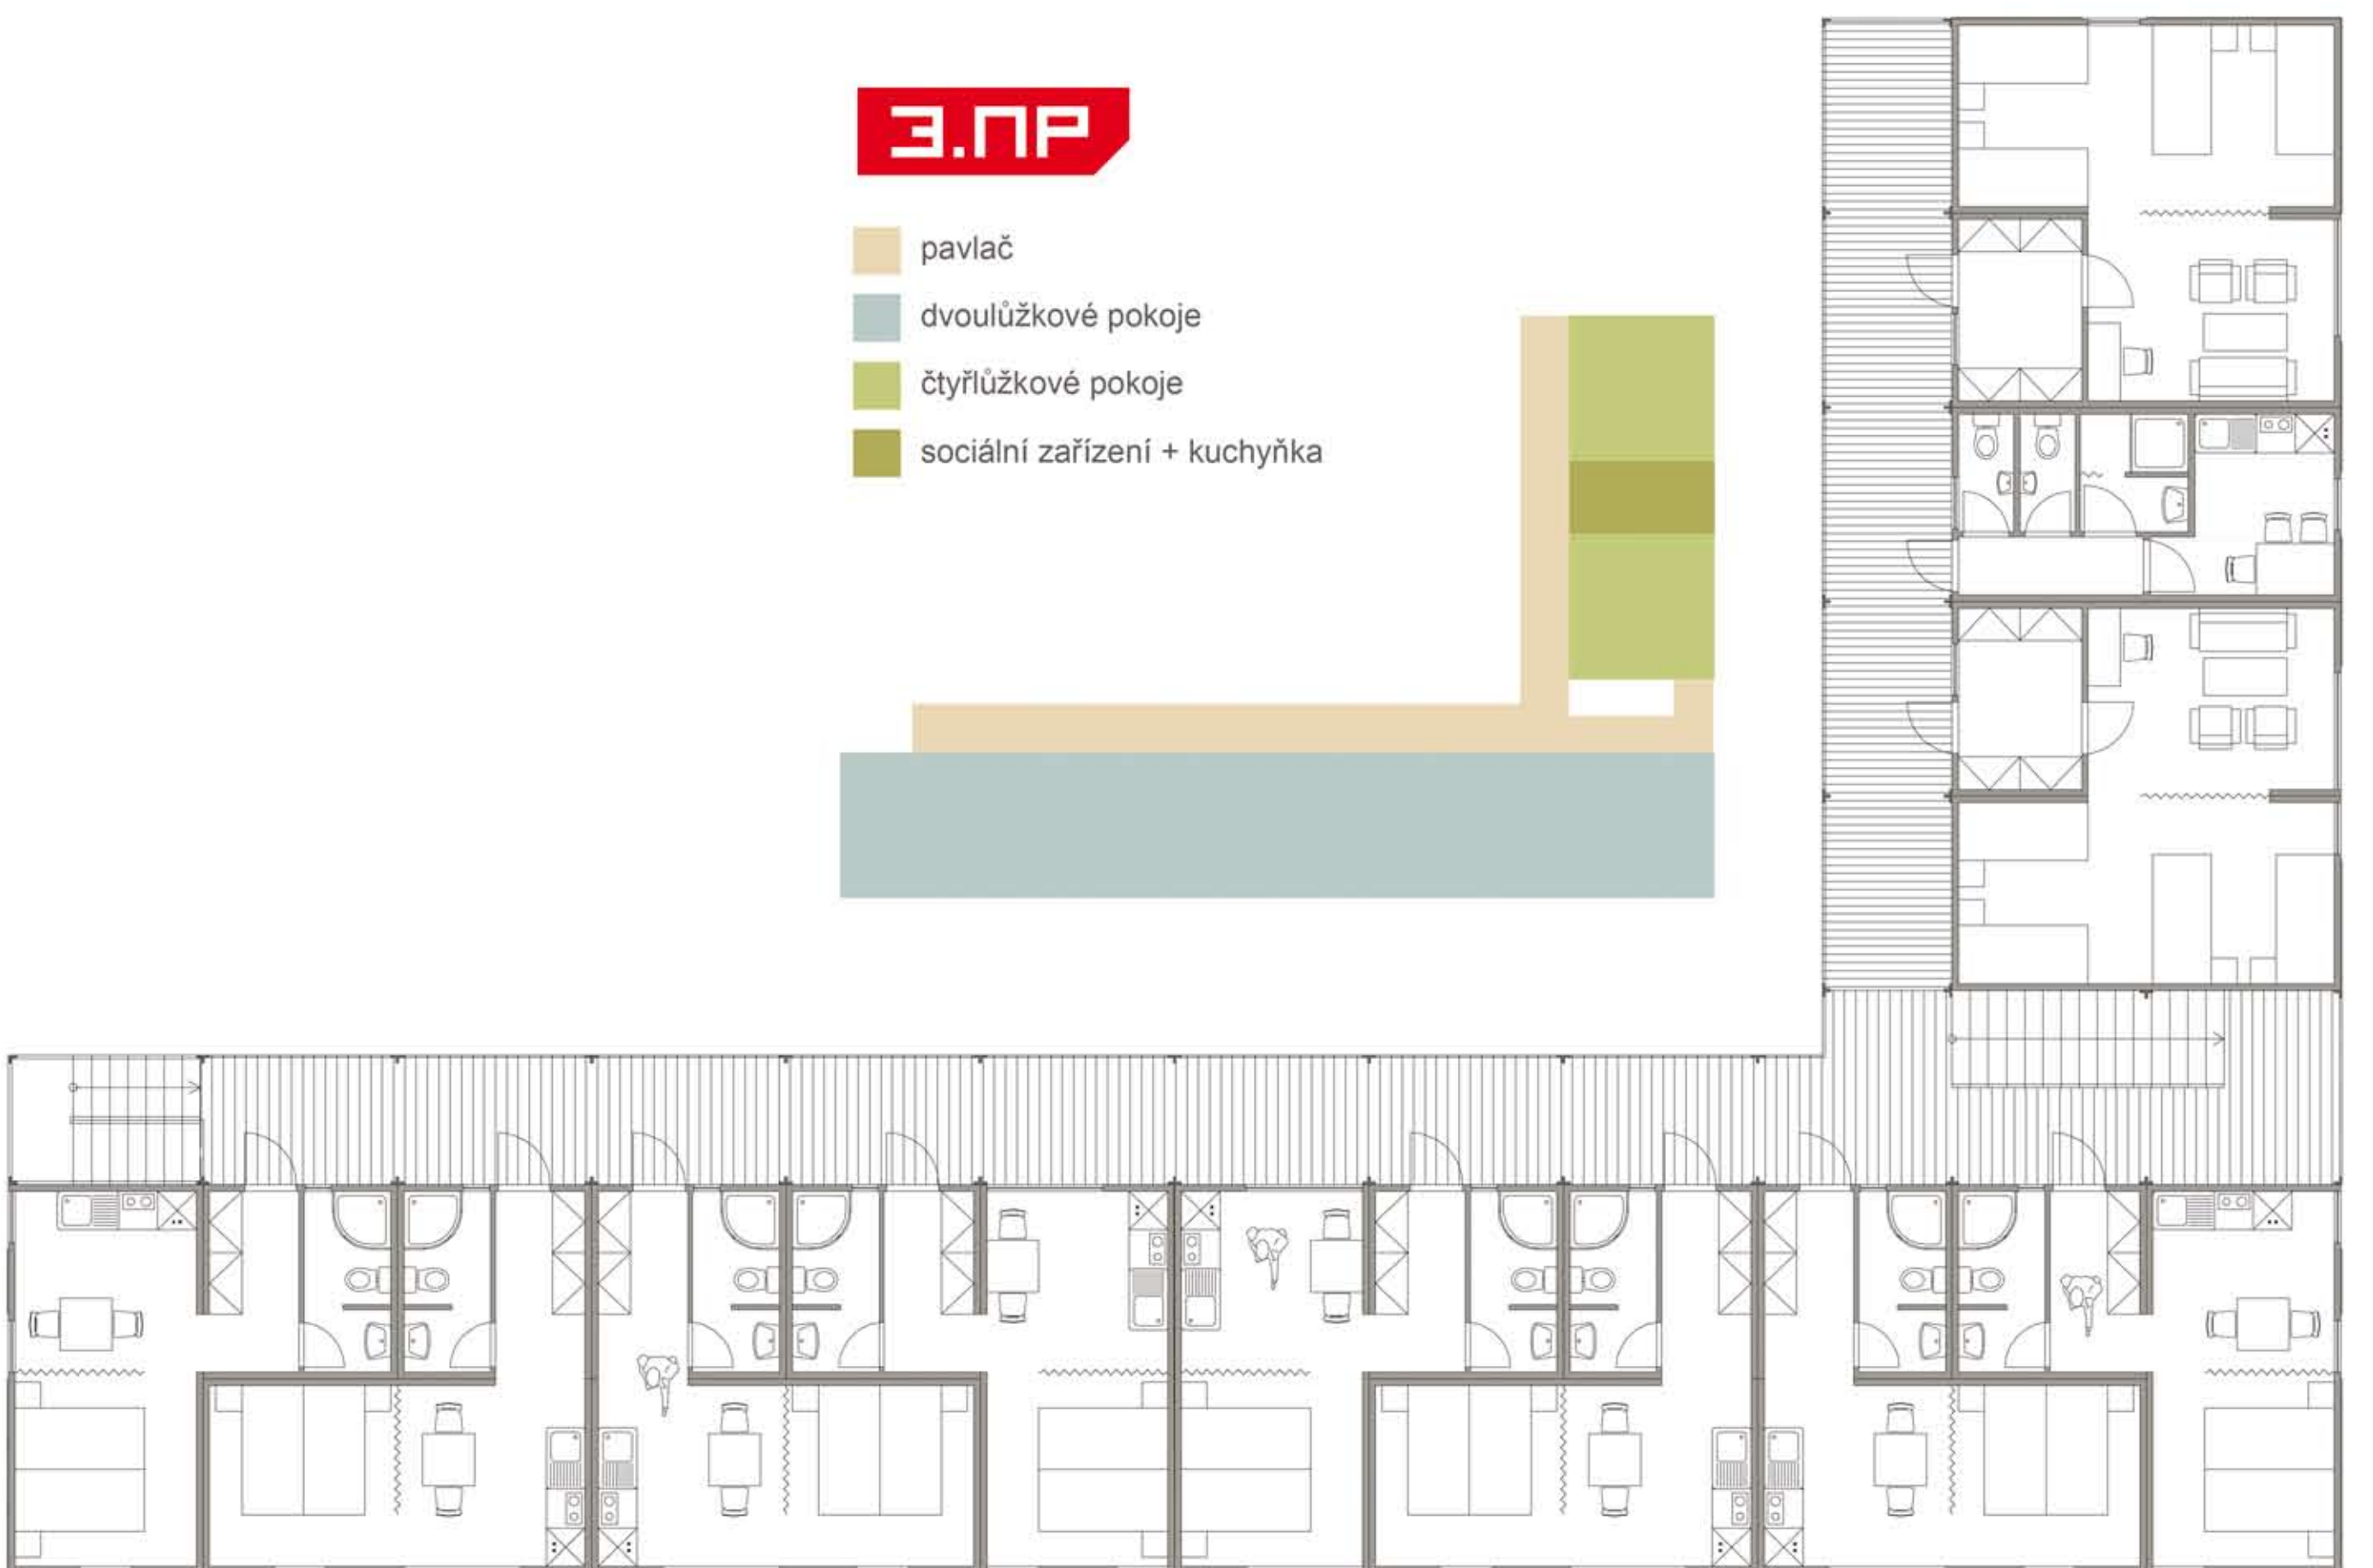

2531DX