

pohled od severu (1:100)



pohled od východu (1:100)



pohled od jihu (1:100)




pohled od západu (1:100)




RODINNÝ DŮM

SITUACE (1:200)

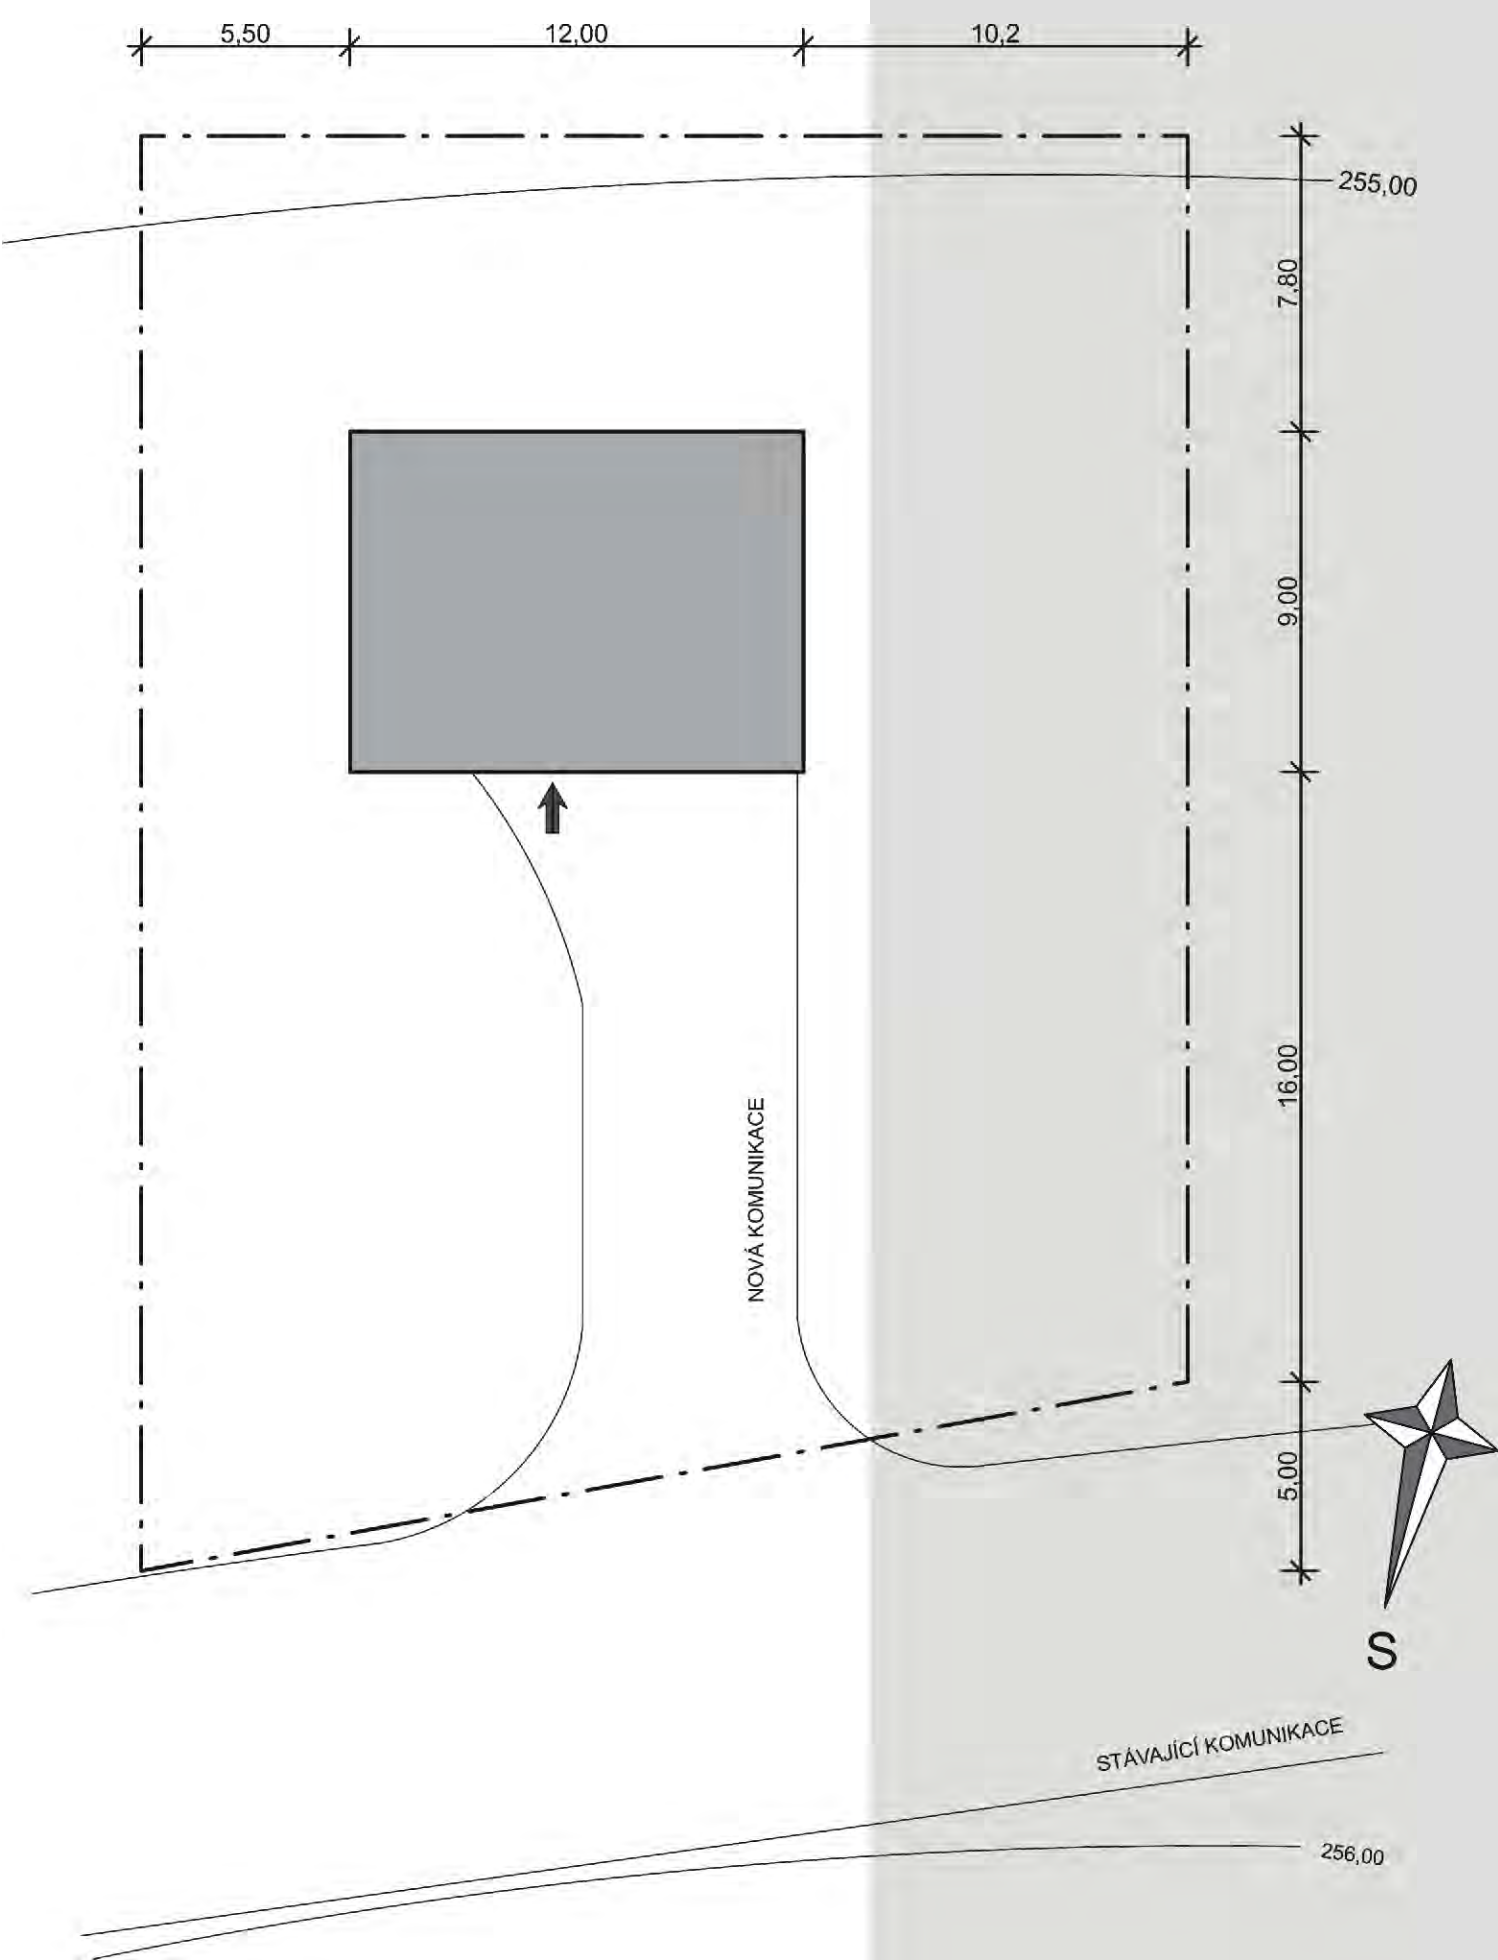


ØEZ A-A (1:75)

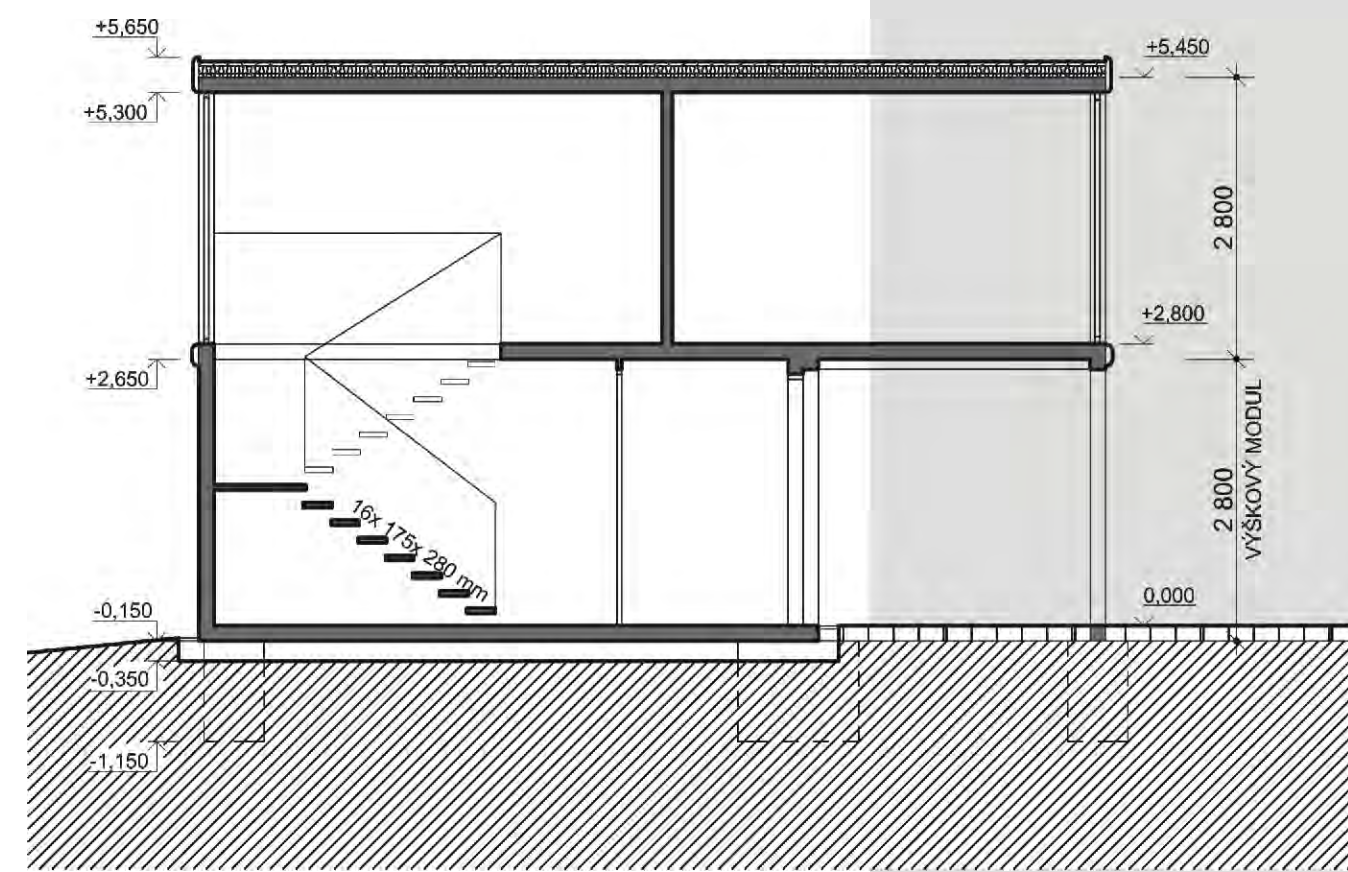

Interiér 1NP:

- při vstupu do domu se ocitneme v zádveři, které je prosvětleno přes schodiště a skleněné dveře ze 2NP. Z této místnosti se dostaneme buď do koupelny, kde je pouze klozet, sprcha umyvadlo nebo dále do domovního schodiškového prostoru. U ní j se nachází šatna s oknem až po zem (zajišťuje dobré prosvětlení a kontakt se zahradou). Dále velká technická místnost, pro elektrokotel s ohřevem vody, ale taky zajišťuje pádní dostatek místa pro umístění zásobníků od tepelného čerpadla, dále může být využívána tato místnost jako sklad či malá dílna.

PŮDORYS 1NP (1:75)

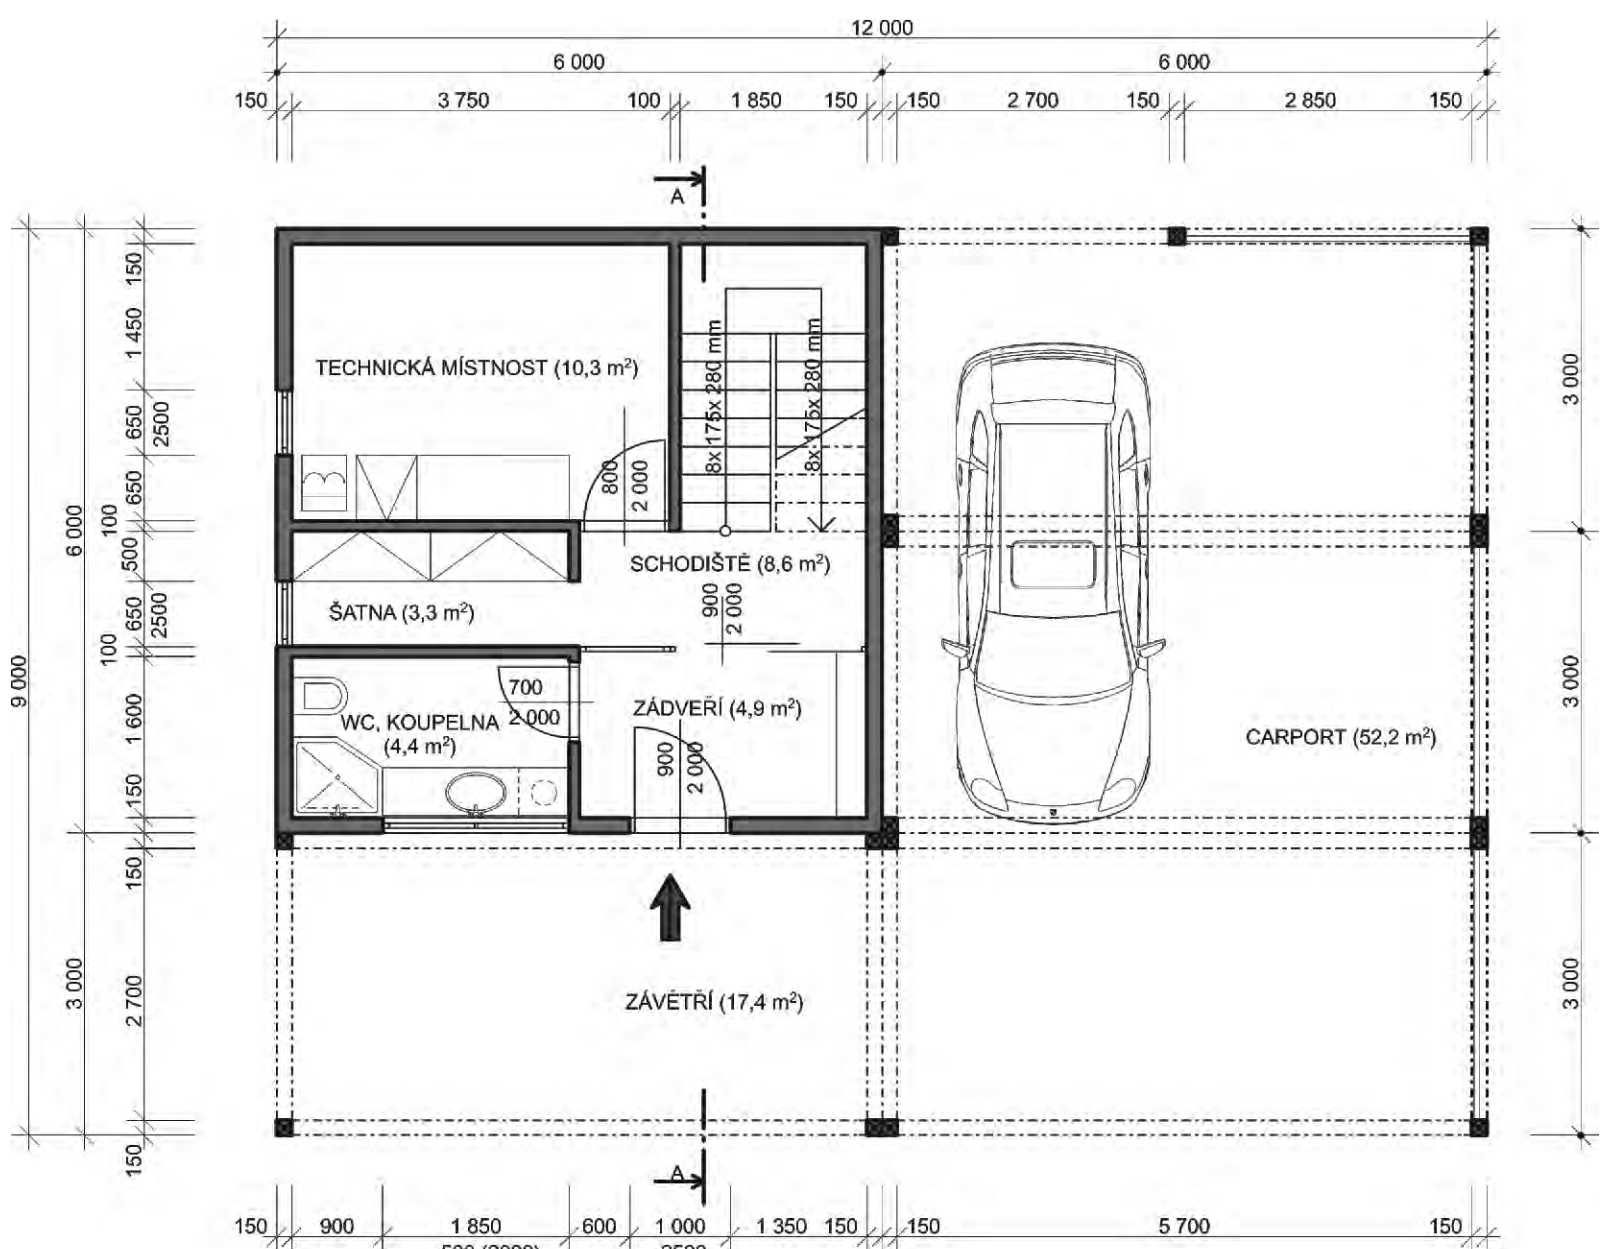

Interiér 2NP:

- spojení s 1NP zajišťuje konzolové schodiště, které nás vyvede až mezi jídelnu a obývací pokoj, které jsou vzdušné rozdílné policemi sloužícími jako knihovna (hned vedle schodiště). Kuchyň a jídelna má přes zásuvná okna výhled na panorama jezera jižní od domu, které při otevření mohou spojit interiér a exteriér jako ni jaký balkon. Velký obývací pokoj umožňuje rovněž velmi dobré vizuální spojení s exteriérem a to na jih a na západ. Samozřejmě je potřeba vybavit všechny tyto místnosti žaluziemi jako ochranou před ostrým sluncem. Celá severní strana je tvořena dvěma místy s těsnými pokoji a ložnicí (s výklopnými okny na sever a koupelnou (s okny na východ), umístí ně nad koupelnou v 1NP (z důvodu dobrého odvedení kanalizace-větrání dřezu kuchyní) a taky z důvodu, aby nedocházelo k nežádoucímu přenašení hluku z WC a koupelny do ostatních pokojů. Výhodou ploché střechy která zastřešuje 2NP je možnost kdekoliv prosvětlit svítící místa, kde bychom požadovali více světla, avšak v návrhu nejsou uvažovány.

PŮDORYS 2NP (1:75)

