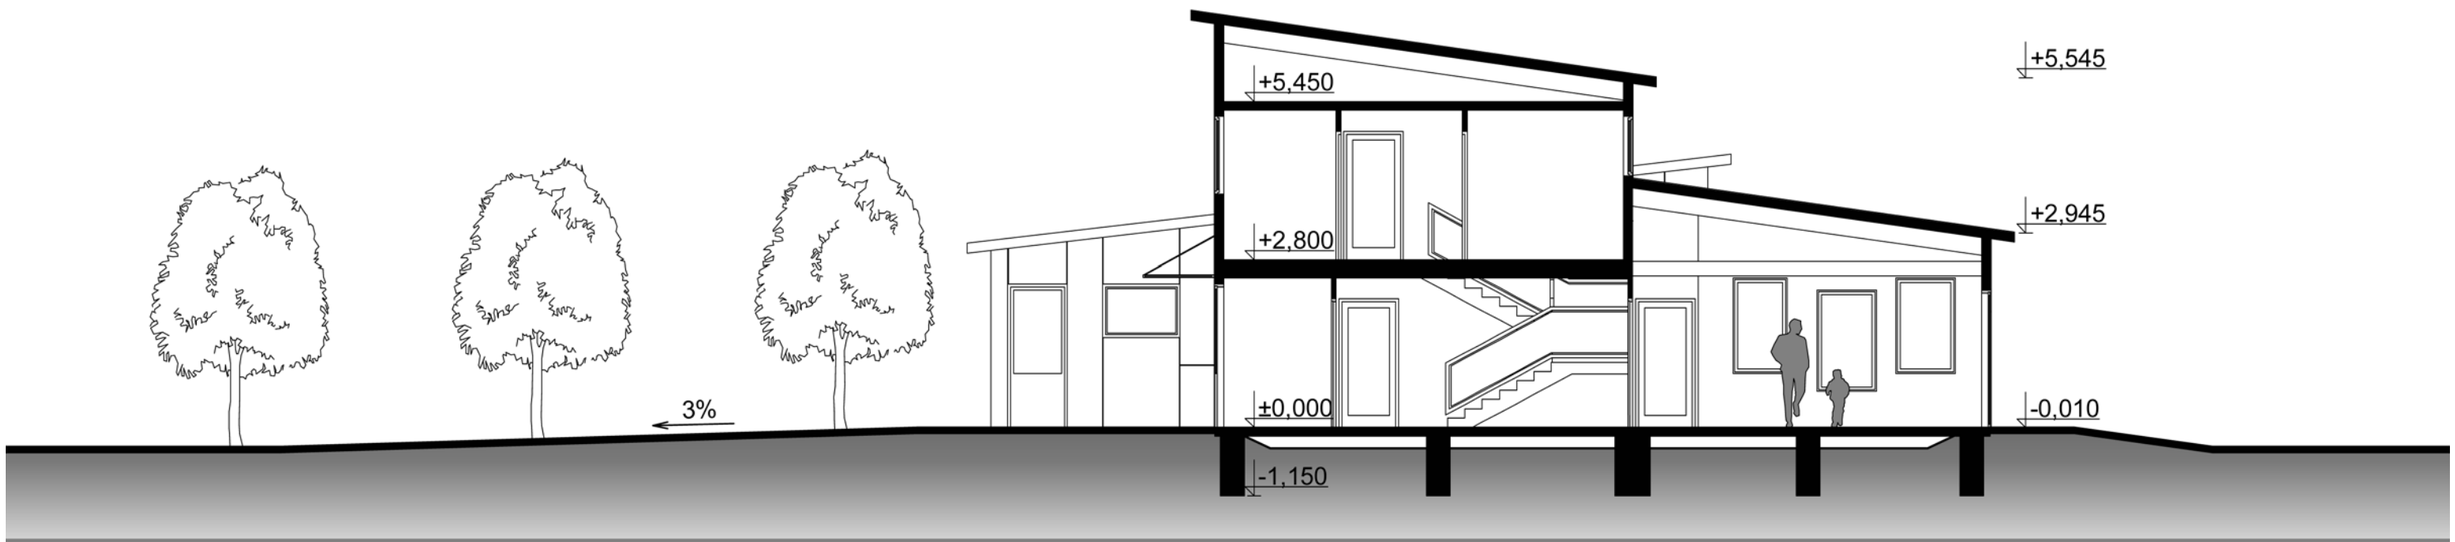

ŘEZ A - A M 1:100