

přepravní kontejner

výchozí konstrukční element




obytná buňka

pokoj pro jednoho studenta s hygienickým zázemím



společná buňka

společná obytná buňka - kuchyní a jídelnou

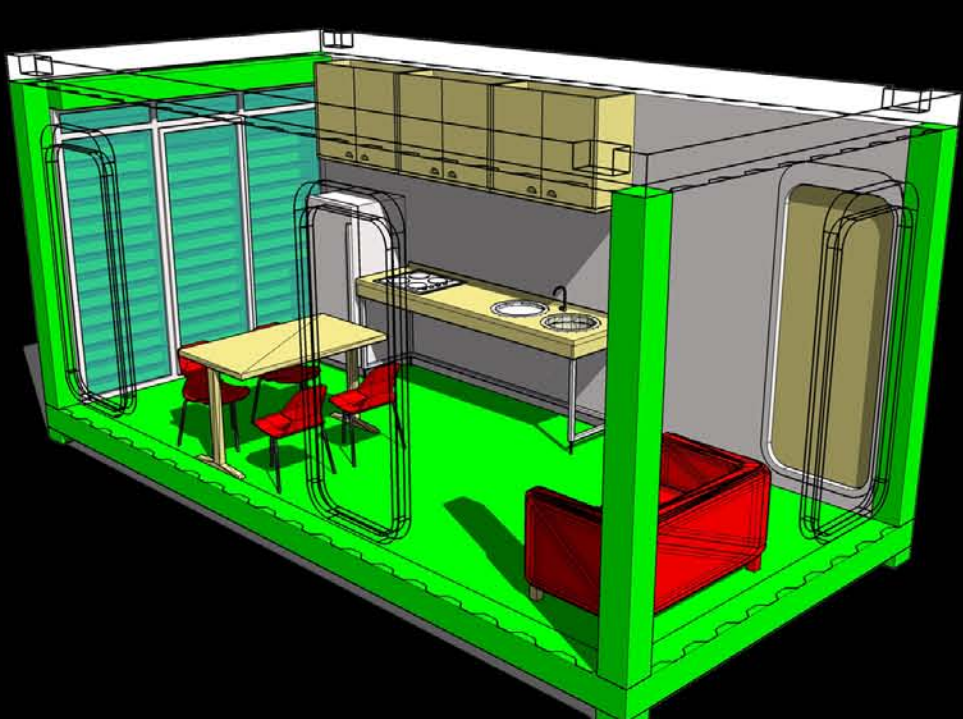


obytná jednotka

složená z tří obytných buněk a jedné buňky společné



komunikační jádro

dvě buňky tvoří chodbu se schodištěm + vertikální buňka výtahové šachty

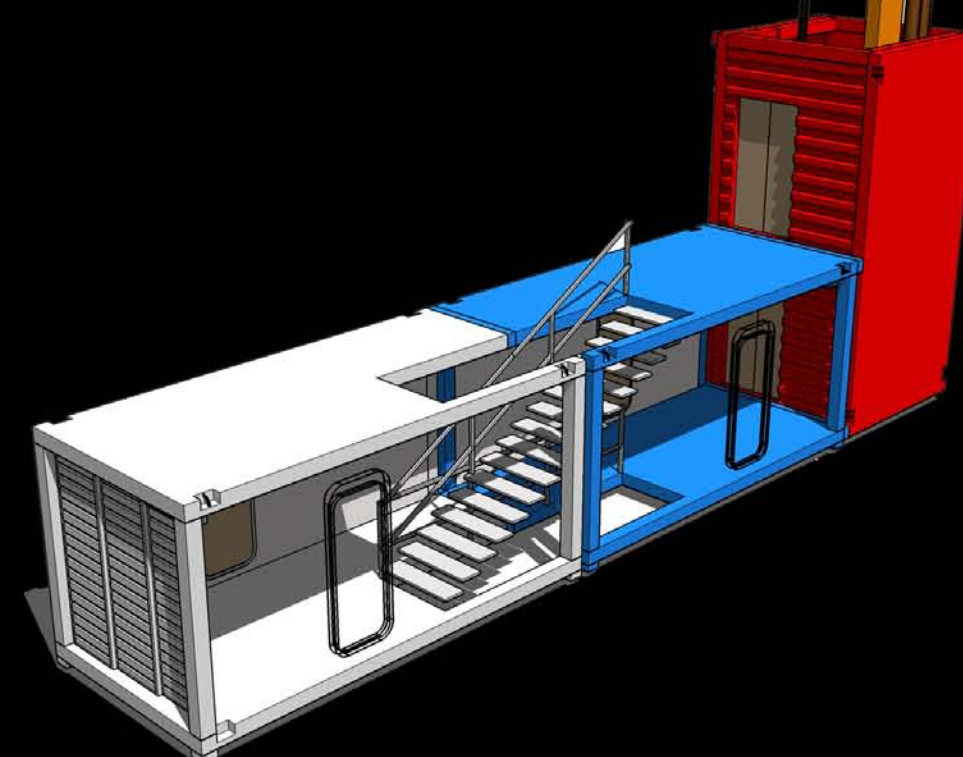

sestava patra

tvořena čtyřmi obytnými jednotkami spojenými komunikačním jádrem. sestavy fixovány pomocí styčnicků.



situace




modulární systém akutní výstavby
bydlení pro studenty




půdorysy

obytné buňky, společné zázemí, komunikační jádro

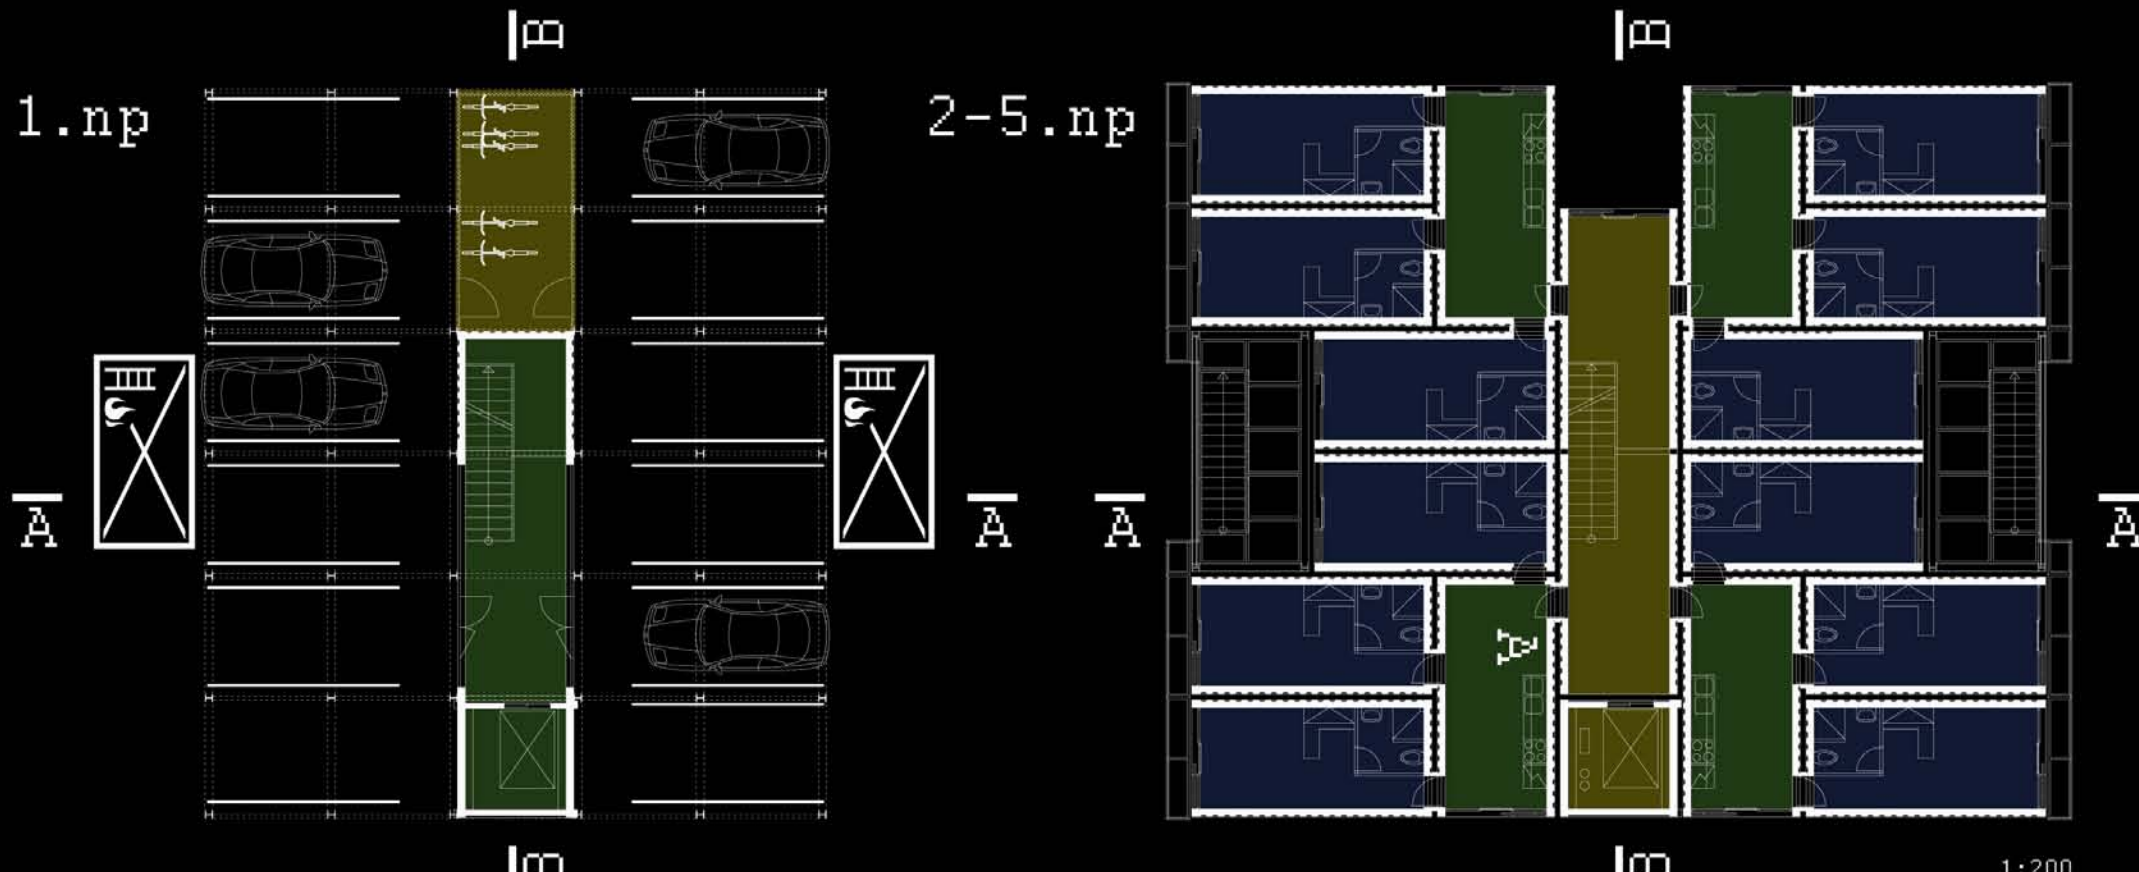

řezy

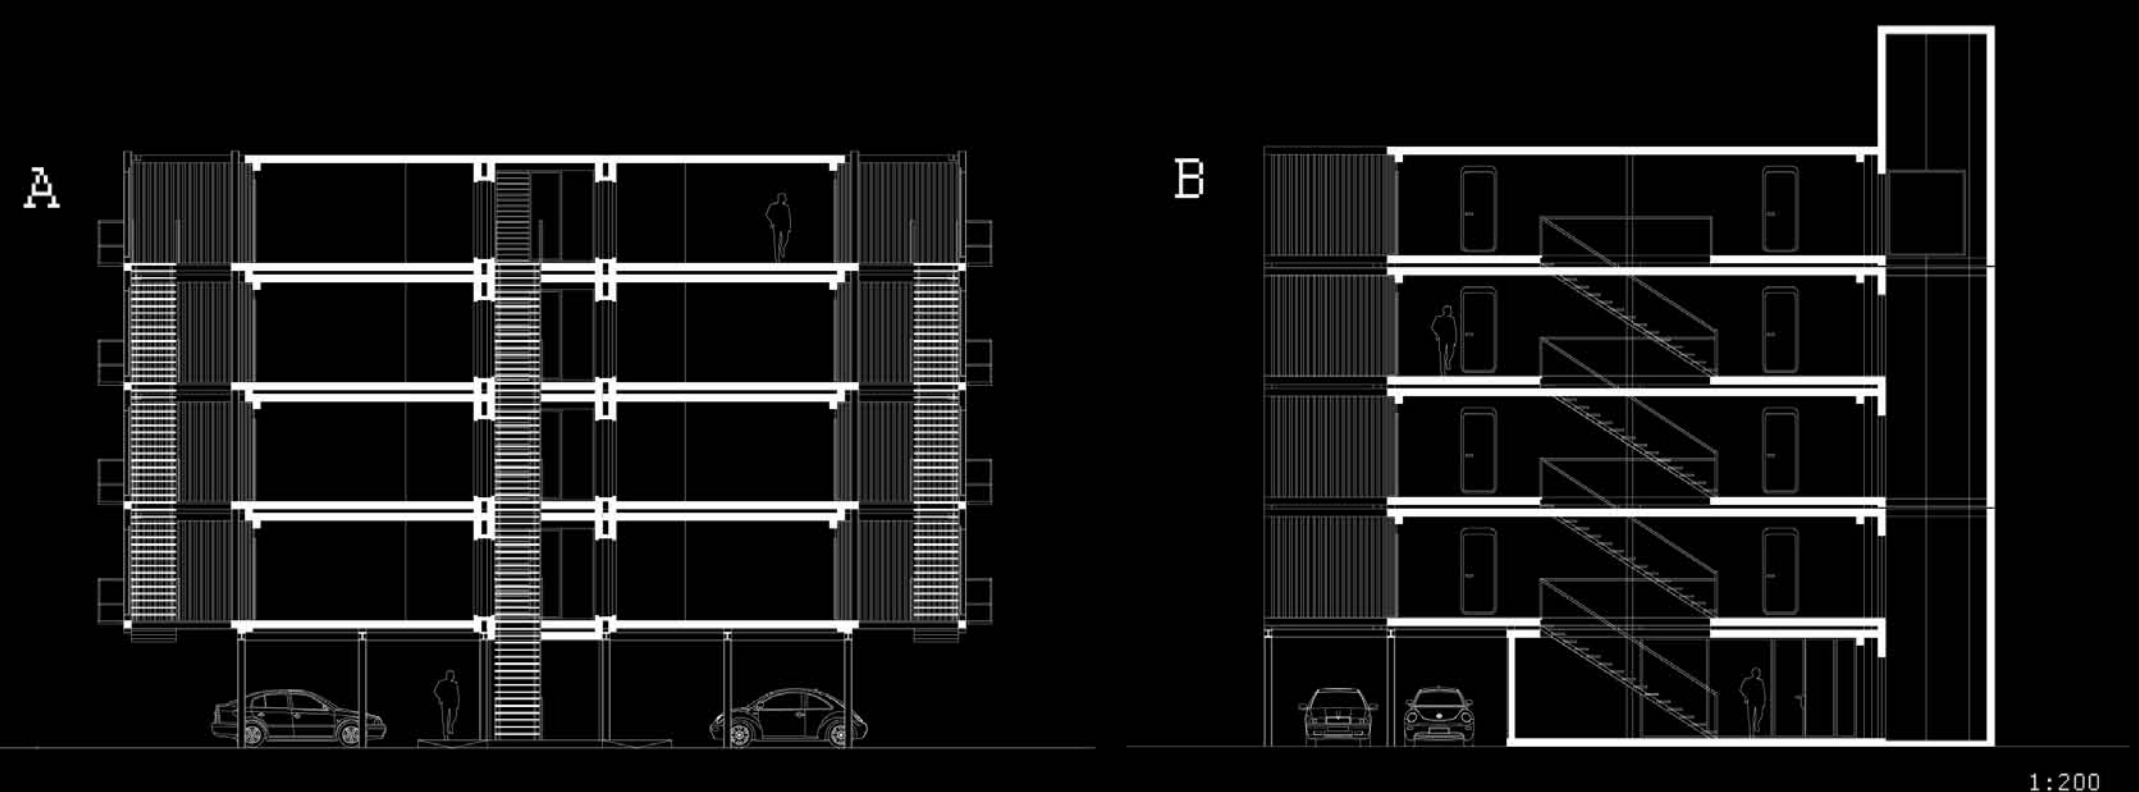

pohledy

