

KOMA MODULAR

REKREAČNÍ OBJEKT

Pro rekreační objekt, vystavený systémem prostorové modulace, jsme vybrali lokalitu charakterizovanou jako zátopovou oblast. Terén je téměř rovinný. Konkrétně se jedná o louku v údolí, západním směrem od obce Baliny. Oblast je hojně navštěvovaná turisty. Pres léto povodí řeky využívají k rekreaci i početné skupiny vodáků. Zejména v jarním období však způsobuje protékající řeka Balinka problémy s povodněmi, proto je náš systém flexibilní a plně demontovatelný.

Objekt je určen pro méně náročnou klientelu. Je rozdělen na 2 základní části - první částí je kavárna se zázemím, druhá vlastní ubytování. Část ubytovací, tvořená bunkami, je svou delší stranou orientována podél řeky. Na každou obytnou bunku navazuje terasa, jejímž prostřednictvím dochází ke vzájemné interakci s okolím. Jelikož je řeka čistá a vhodná ke koupání, snažili jsme se navodit atmosféru „Rozmarneho leta“. Propojení s kavárnou je řešeno prosklenou vstupní částí s recepcí. Kavárna nabízí i částečné stravování.

Konstrukce rekreačního objektu využívá modulární systém 3x3, 3x6 nebo 3x9 metru. Systém však přináší určitou strohost a jednotvárnost, z tohoto důvodu jsme chtěli narušit jistý stereotyp. Nechali jsme se inspirovat letními stanovými tábory, které se v této oblasti uskutečňují. Část objektu pro ubytování je proto zastřešena sekundární střechou ve formě stanové konstrukce. Základním segmentem stanové konstrukce je zborcena plocha mezi dvěma seřiznutými elipsami. Jednotlivé segmenty dohromady znázorňují vodu, která je hlavním prvkem celého prostředí.



rozmarne leto



vodáci



bydlení v přírodě



děti




plavci

“Vejděte,” řekl, “vejdete bez zdráhání. Nedejte se odstrasit chladem, jež pocítíte. Abbe a major oznacili dnes koupel za vlahou.”
“Dobry den,” pronesl Hugo, dotykaje se svého klobouku.
“Dobry den,” odpověděly s nvyvm usměvem, neboť major měl pověst prostopášnika.
“Odeberte se na vyhrazená místa,” děl plavci, “zde jest kytice, jíž potřebujete, zinka a mydlo. Kdyby se vám něčeho nedostávalo, volejte trikrát, abych vesel včas.”


““Odejdou,” děl major, “neboť je pravidlo, že nektera z těchto dobrych plavkyn tone právě před námi. Buďte různí v případech nutnosti a opatrní, pokud jde o nezletilé.”
Kanovník namítl, že si není třeba ničeho všímat, nicméně Hugo složil své krabice a nepomyslel již na rybolov.”

Vladislav Vancura - Rozmarne leto

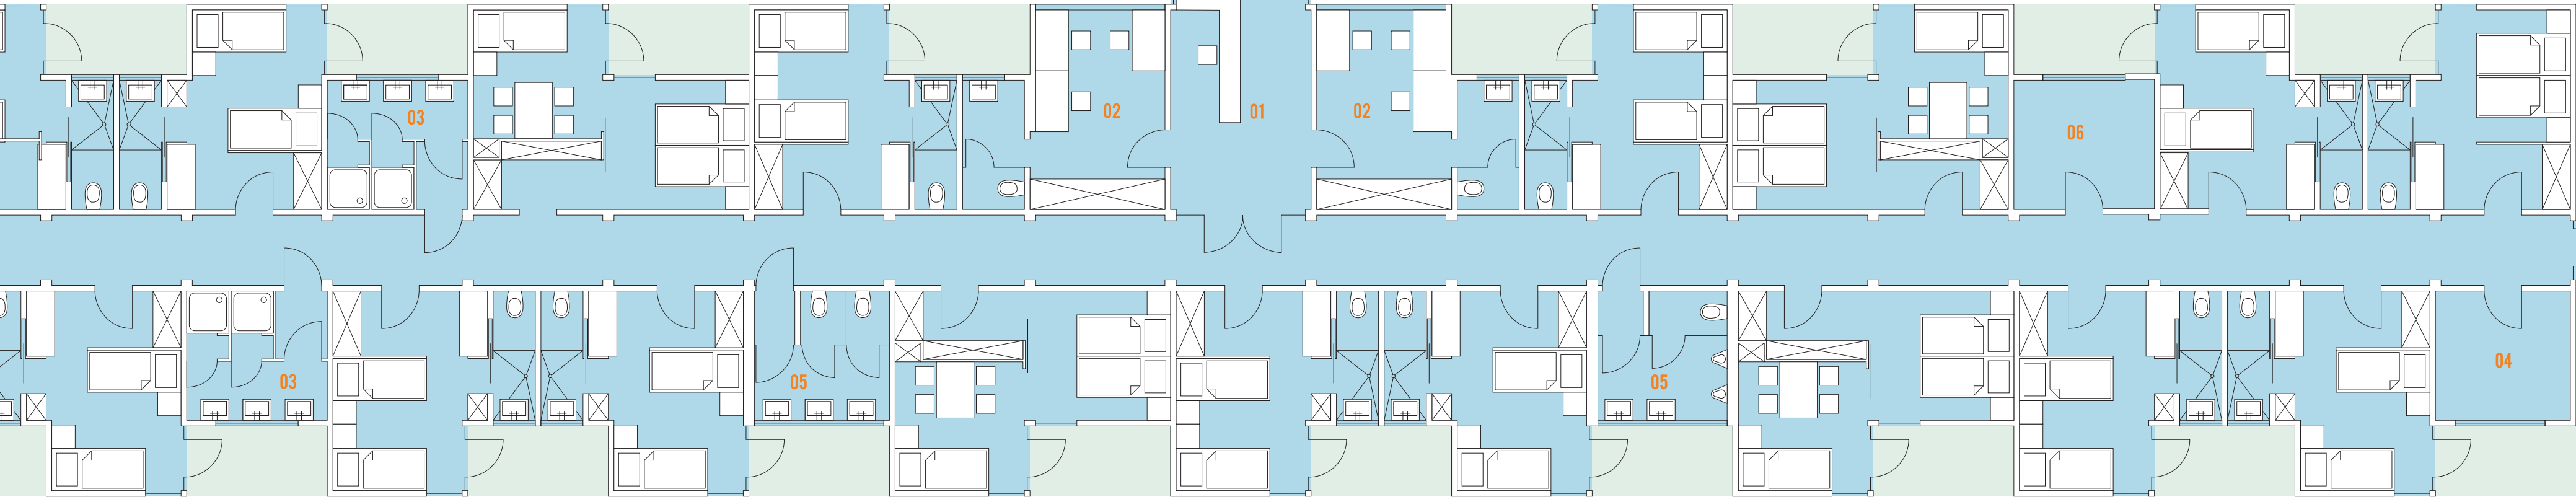


PŮDORYS
1:100

- 01 FOYER
- 02 KANCELÁŘ
- 03 SPRCHY
- 04 SKLAD PRÁDLA
- 05 WC
- 06 KUCHYŇKA
- 07 RESTAURACE
- 08 BAR
- 09 KUCHYNĚ
- 10 SKLAD
- 11 ZÁZEMÍ ZAMĚSTANCŮ

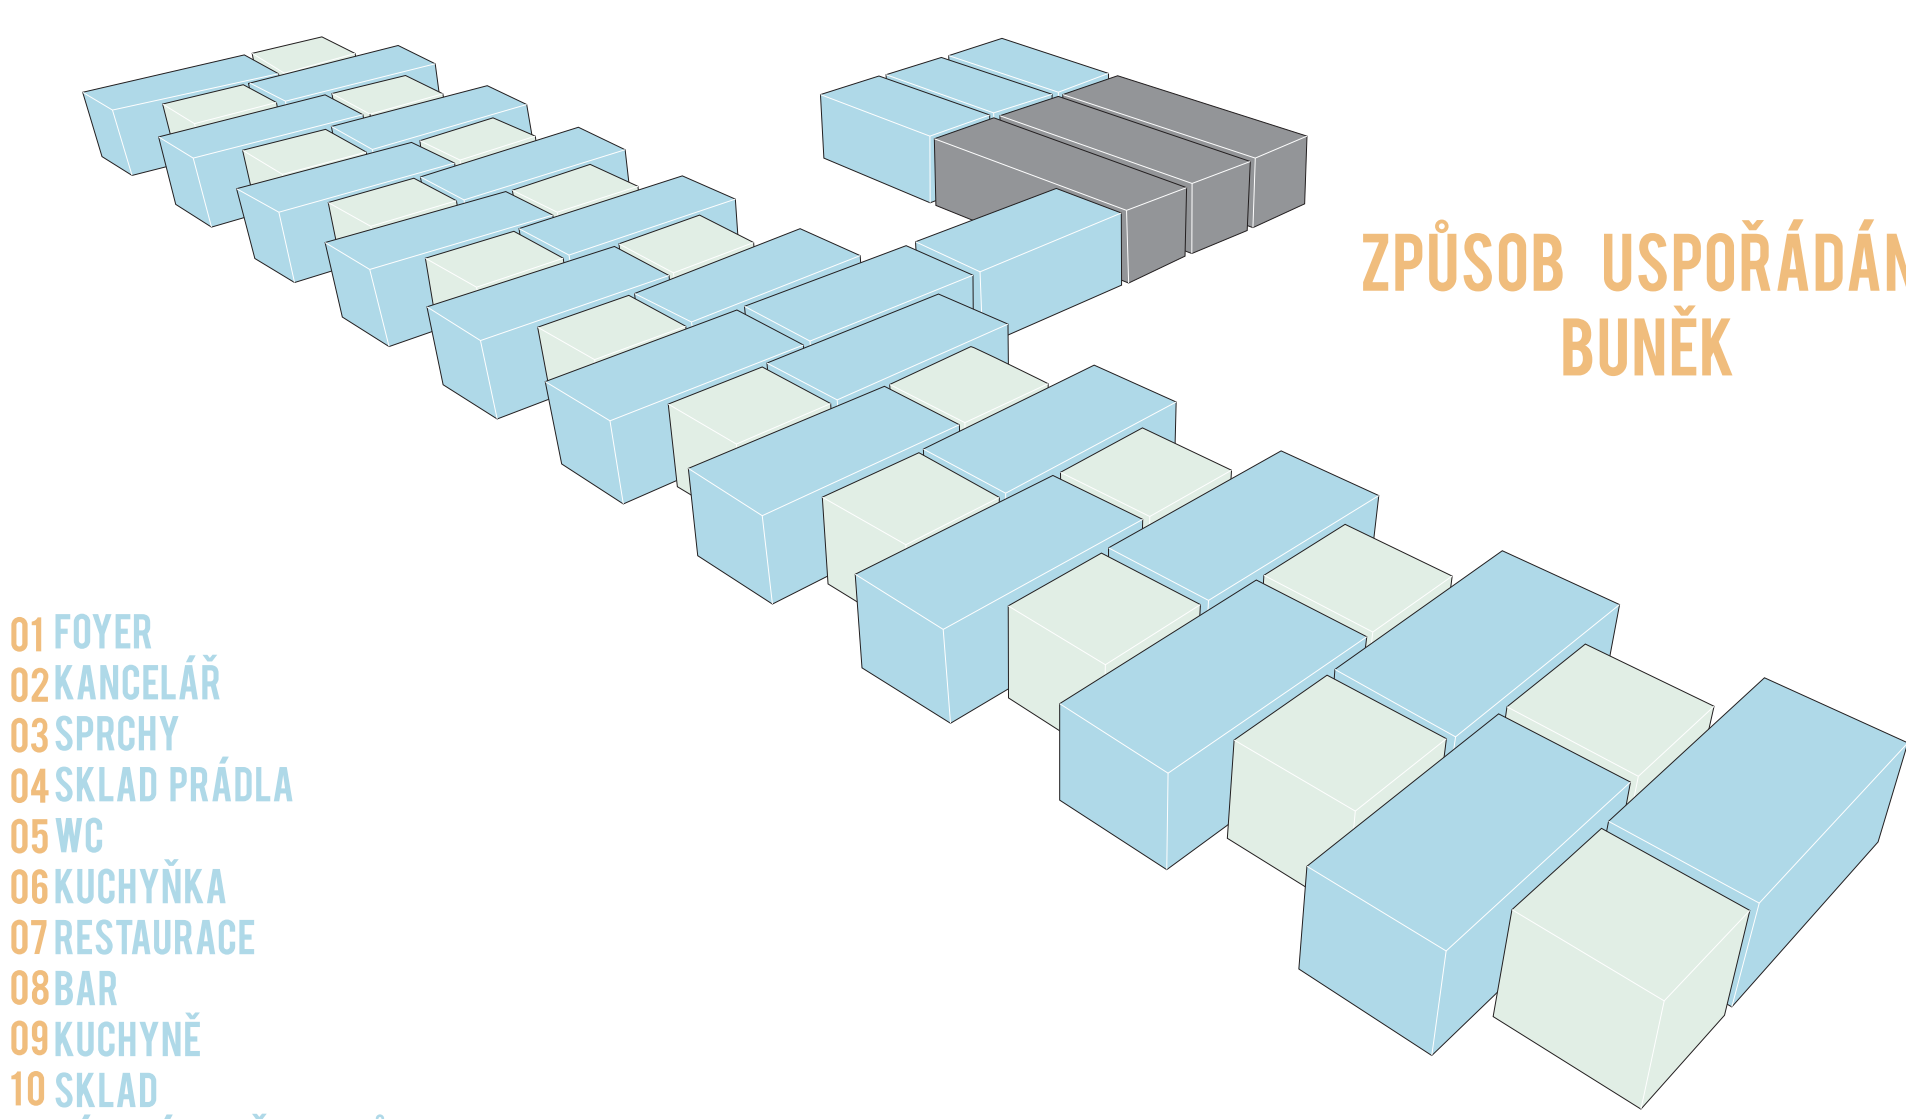

ZPŮSOB USPOŘÁDÁNÍ
BUNĚK

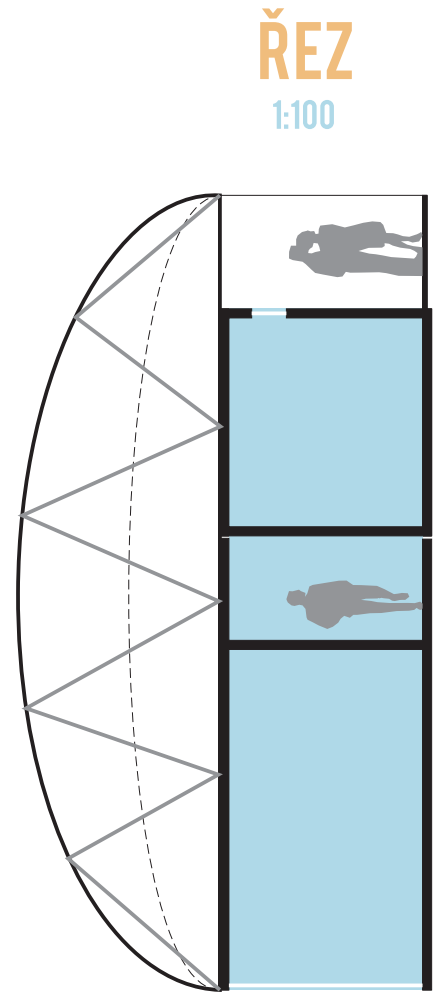

ŘEZ
1:100



POHLED
1:100

