


# KOMUNITNÍ BYDLENÍ

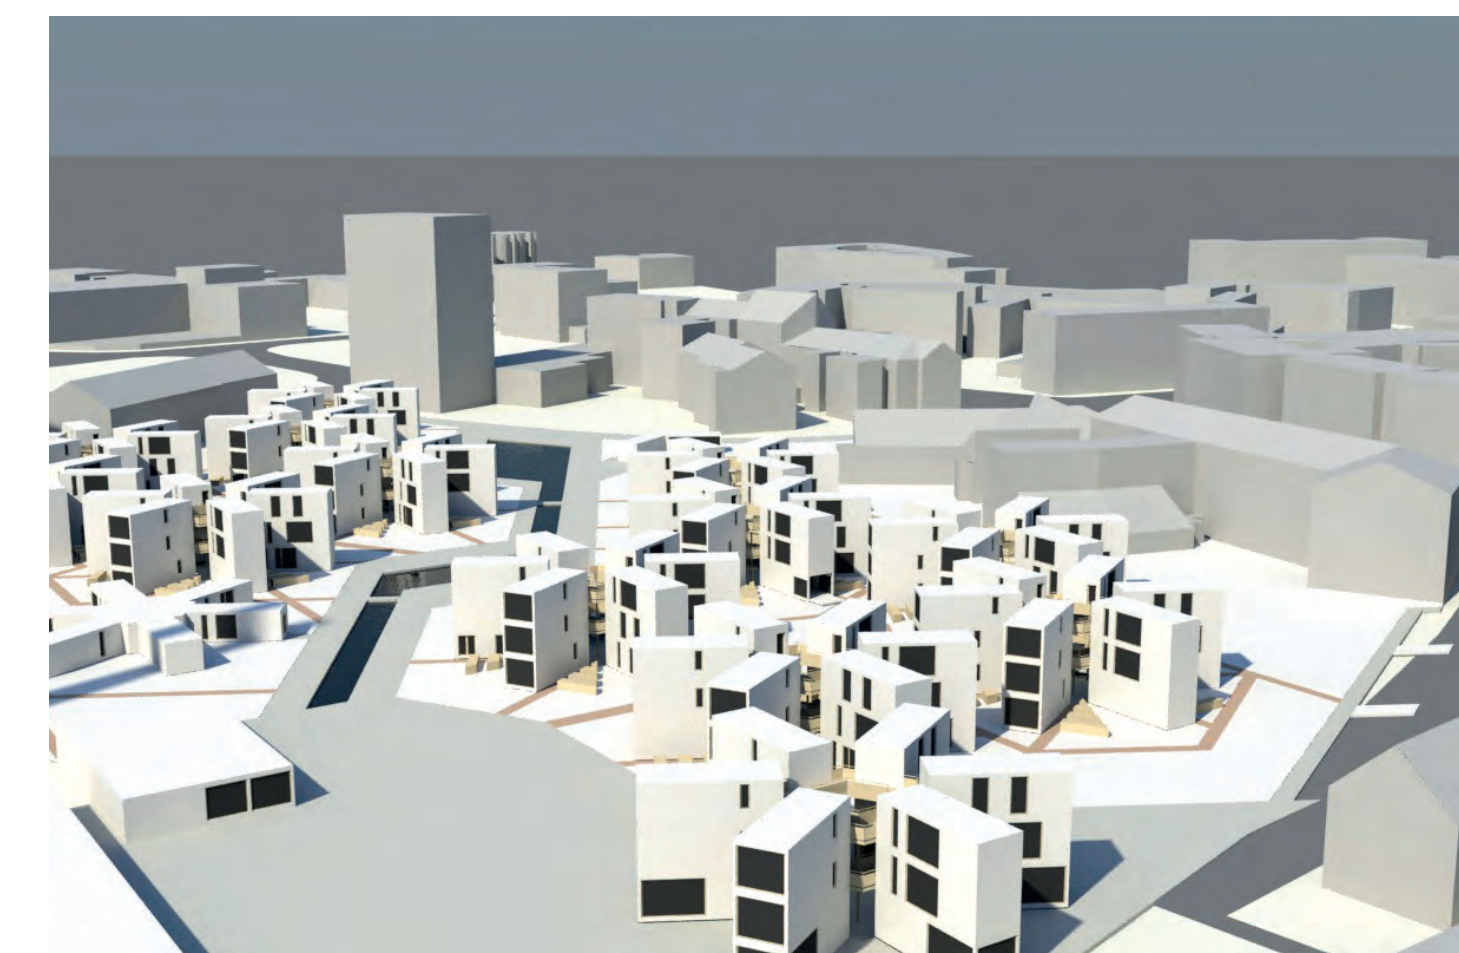

## POPIS PROJEKTU

počet bytů: 156  
počet obyvatel: 416  
celková plocha bytů: 6242 m<sup>2</sup>  
zastavěná plocha: 3009 m<sup>2</sup>  
parkovací místa: 112

## KONSTRUKČNÍ ŘEŠENÍ

Navržené bytové jednotky jsou složeny z modulů 3,4 x 9m a z této konstrukce jsou tvořena všechna modulová seskupení.

Každé bytové seskupení má maximálně 3 podlaží, a tudíž by kontejnery mohly být stohovány. V přízemí je navržen nosný rám, který vyčnívá další kontejnery. Uprostřed každého celku by se nacházelo komunikační jádro s venkovní pavlačí. Jednalo by se o dřevěnou, samonosnou konstrukci, sloužící k přístupu bytových jednotek.

Obvodový plášť je složený z exteriérových fasádních desek, za kterými by se nacházela tepelná izolace tl. 200mm.

## KONCEPT

komunitní bydlení - sociální vazby - místa pro setkávání komunity  
sousedské vztahy

-  na úrovni jednoho kontejnerového seskupení
-  mezi se skupením
-  v celé komunitě










ŘEZ



1.NP

2.NP

3.NP

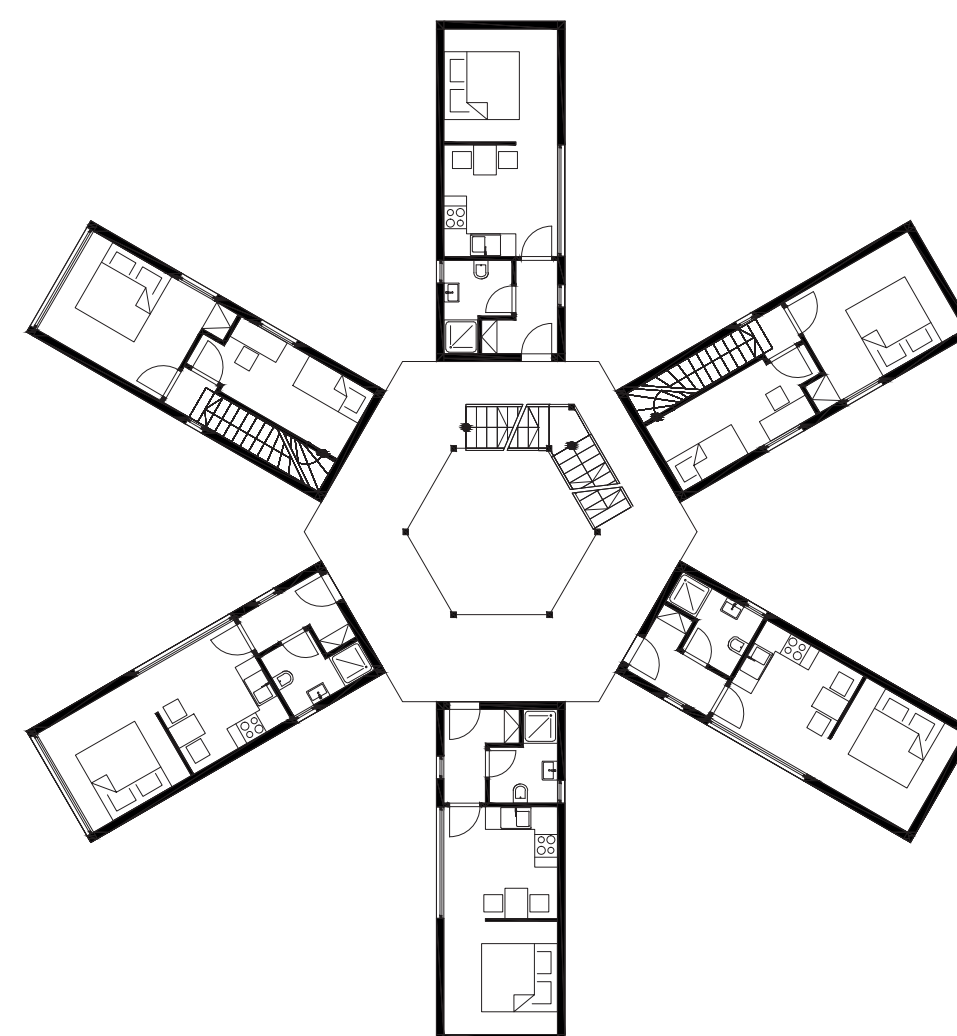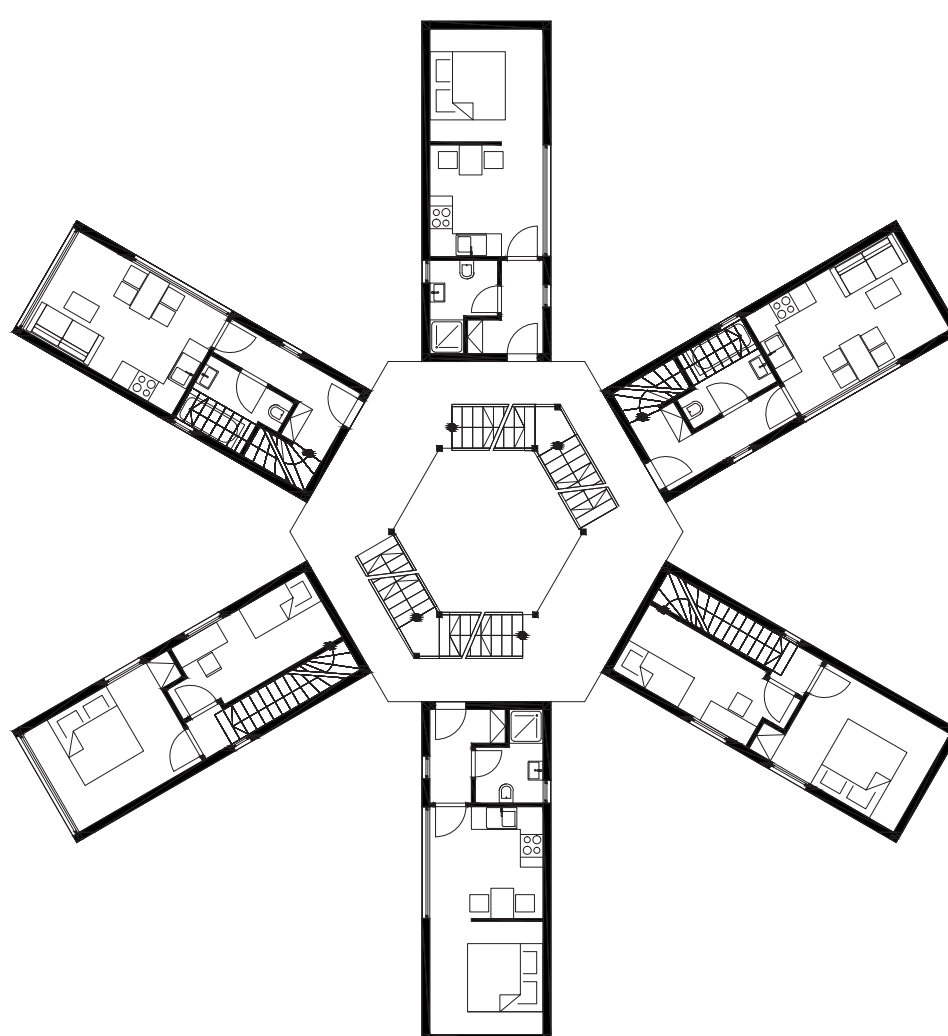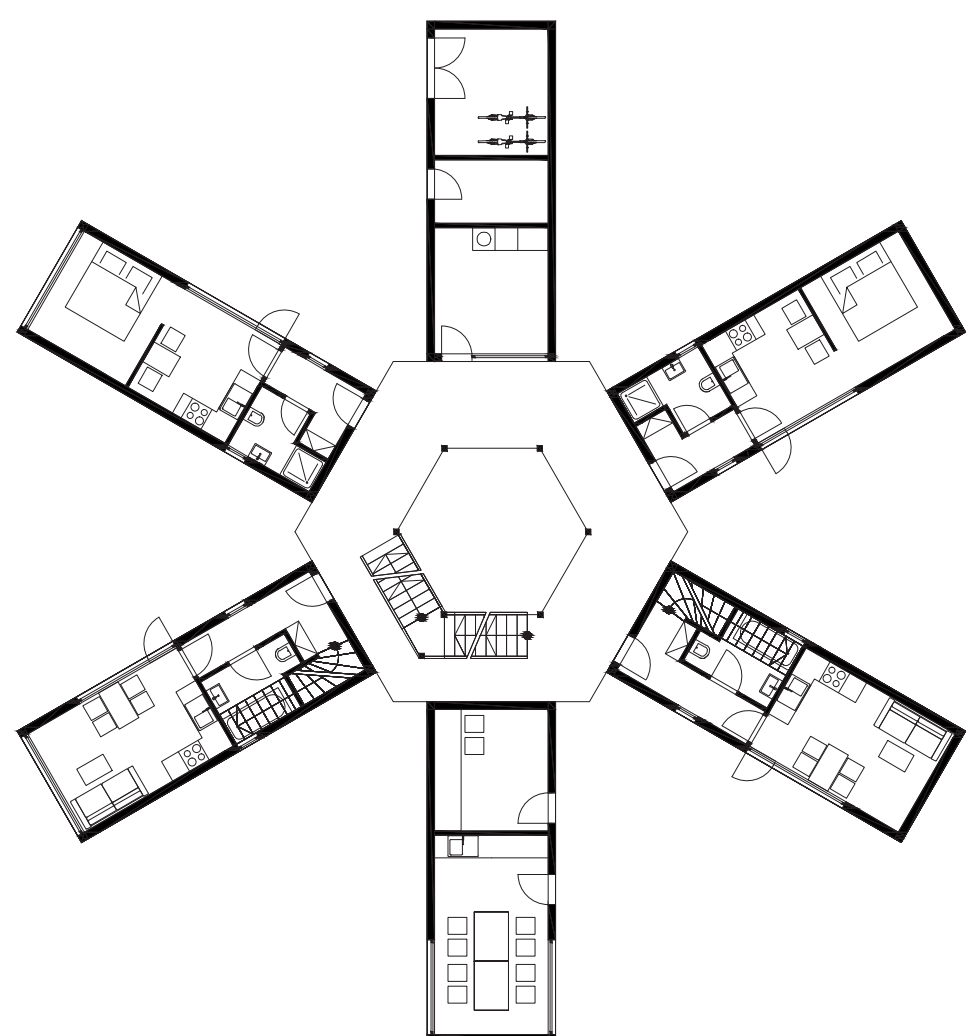

1:200

HKPI2227