

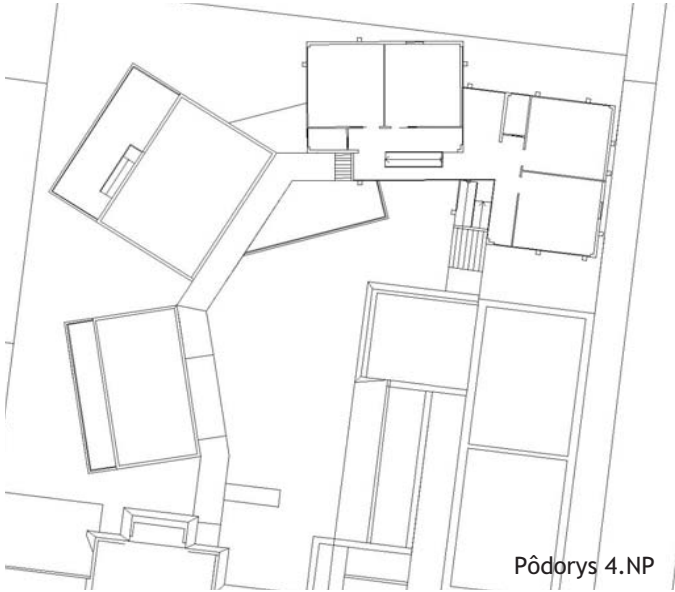
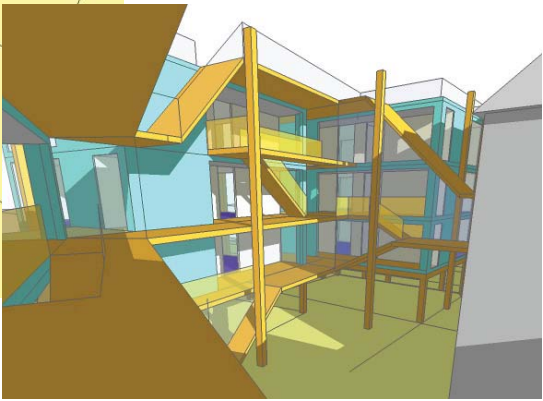
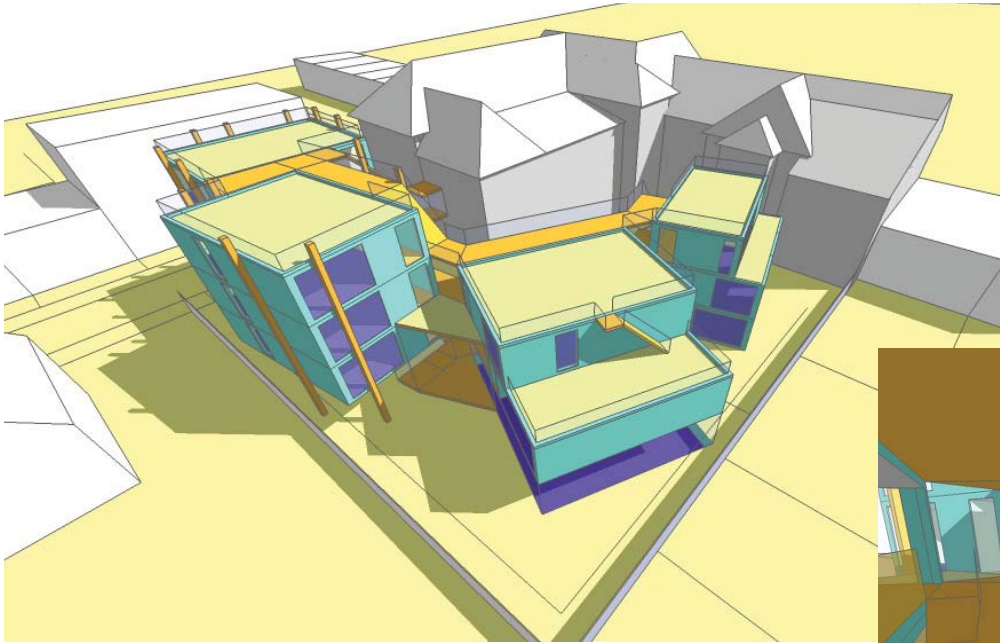


Rez A

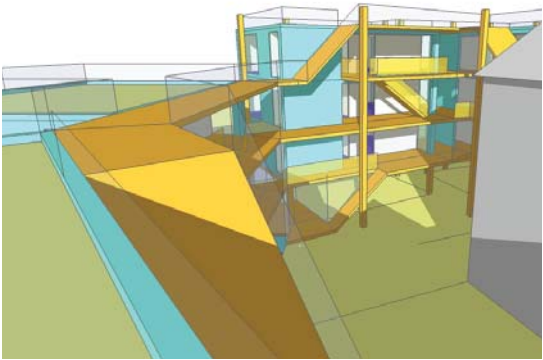


Pôdorys 4.NP

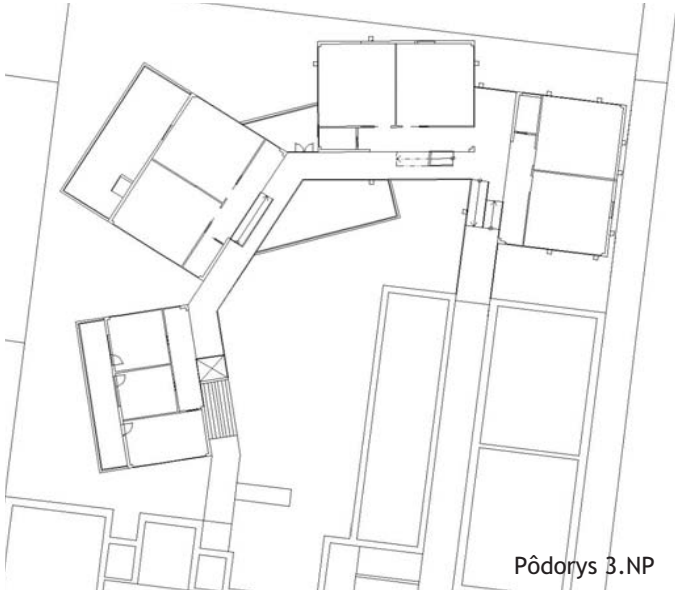



Pôdorys 3.NP




Pohľad západný - zo susedných záhrad

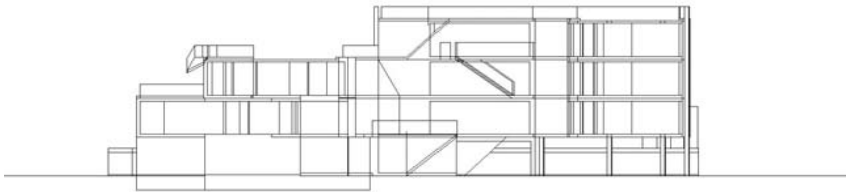



Rez B

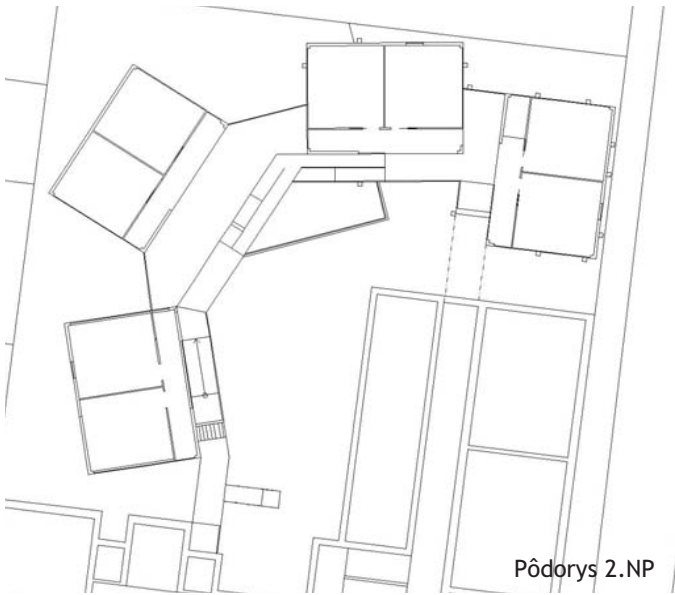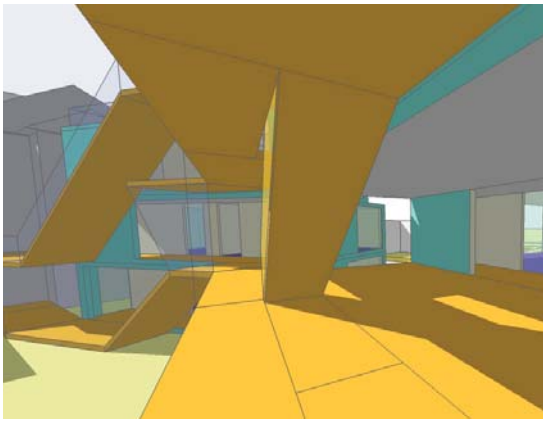


Pôdorys 2.NP

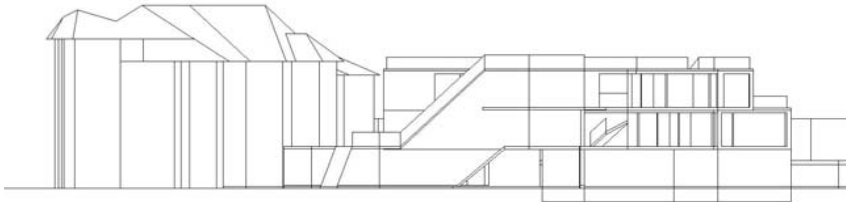


Pohľad východný - z nádvorja

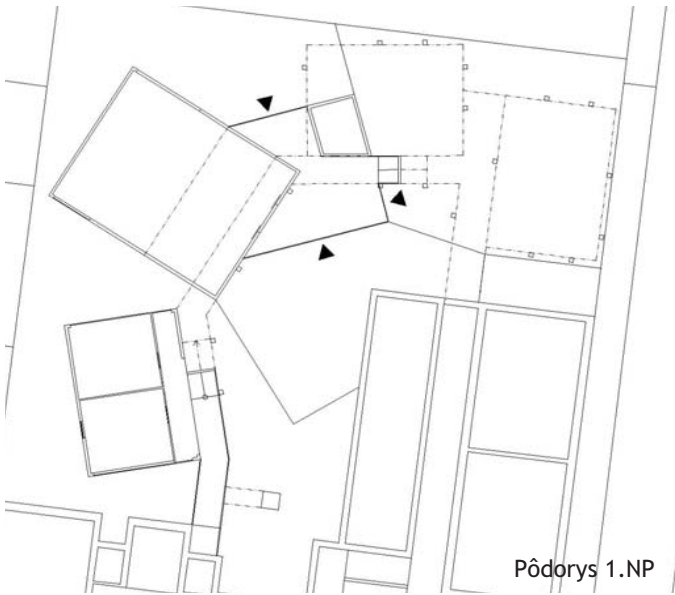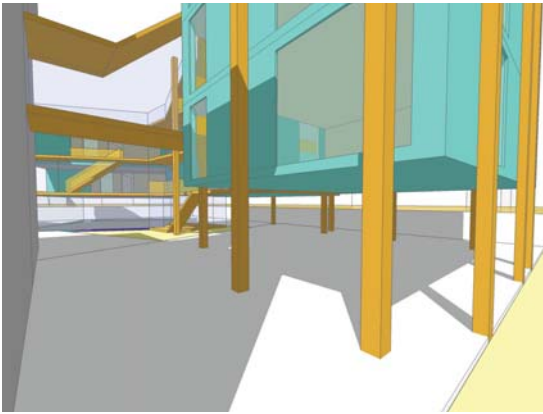




Pôdorys 1.NP

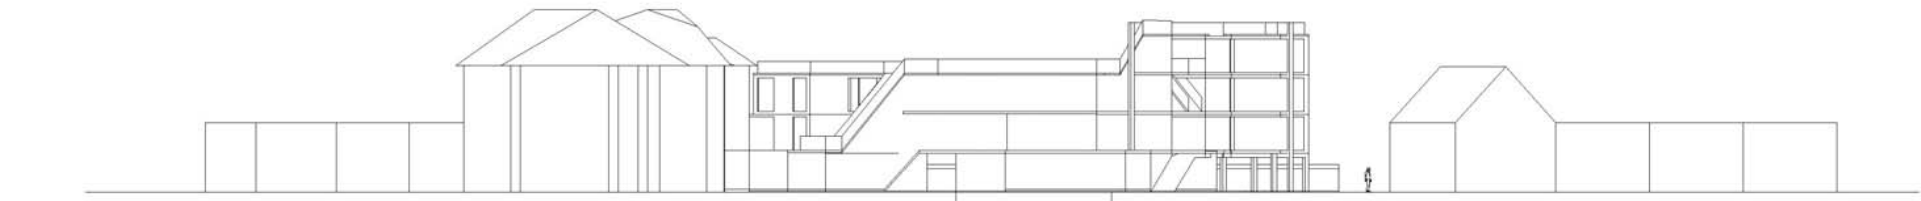

Rezopohľad západný

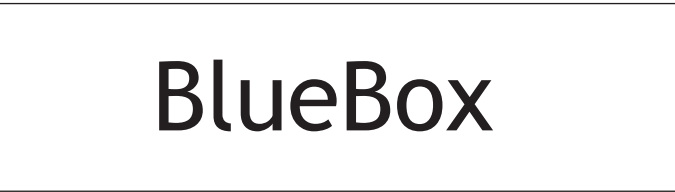

BlueBox

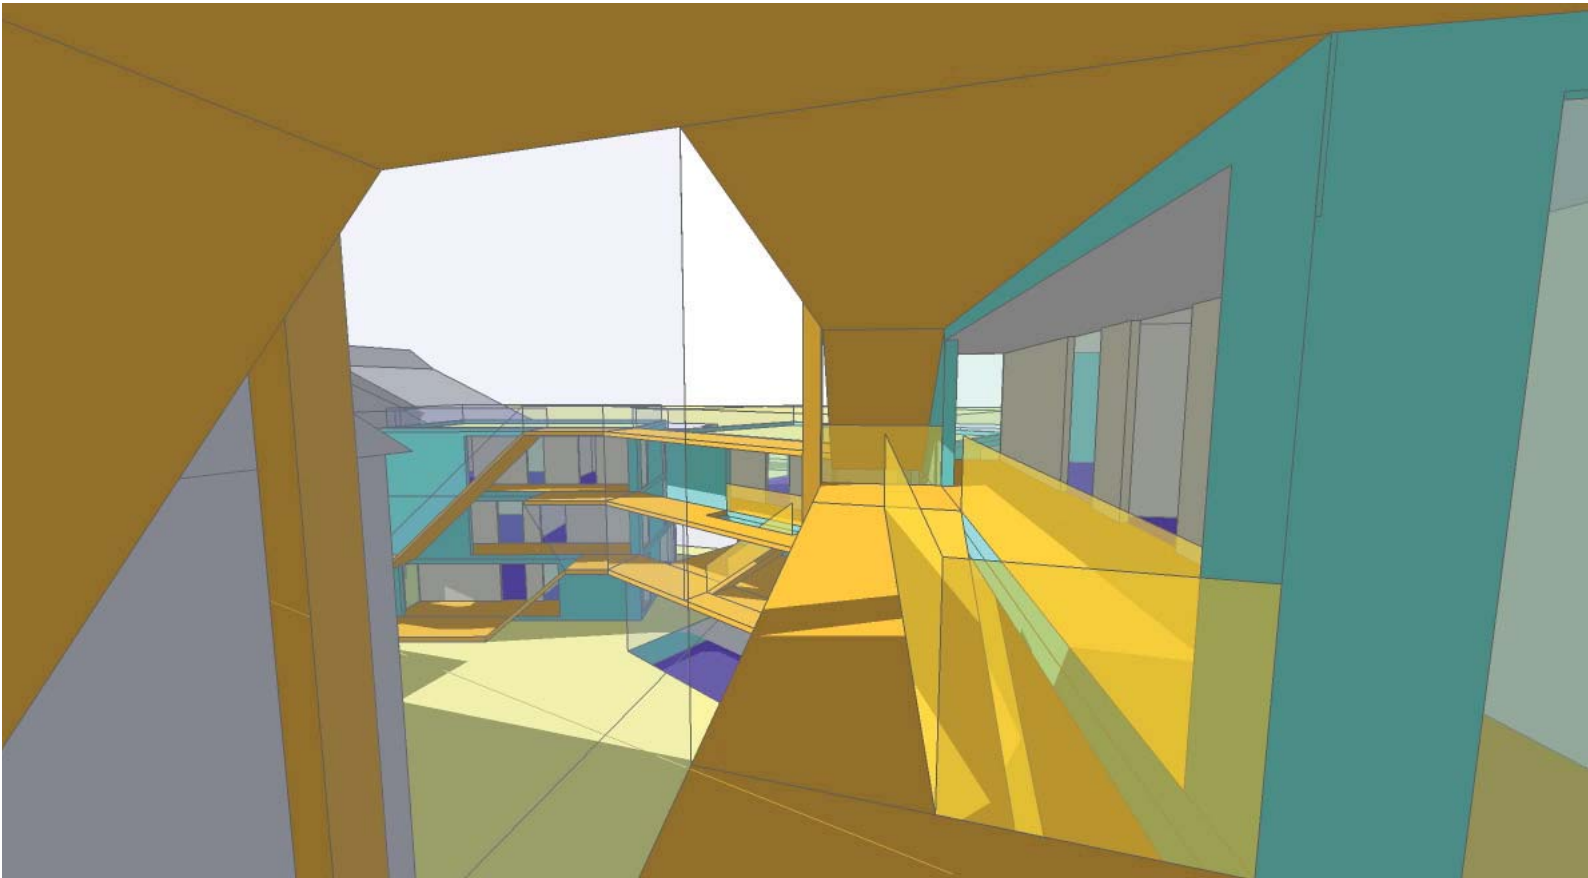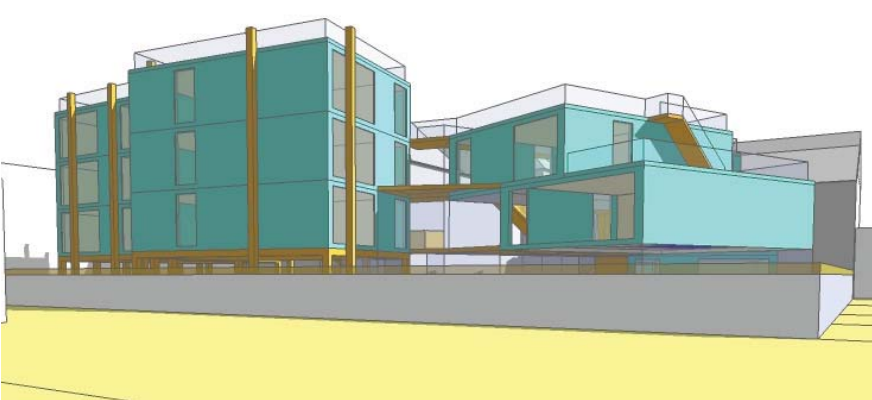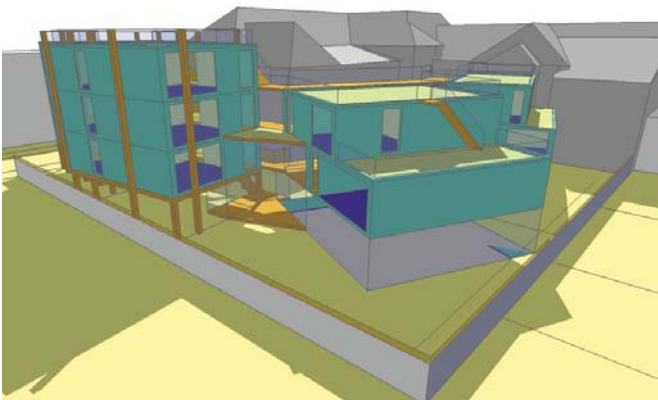

Koma - Sting

Dostavba areálu Súkromnej vysokej školy v Brne

Rozšírenie pôvodného objektu Sting modulovým systémom firmy Koma Modular o 10 tried, prednáškovú sieň, kabinety pre učiteľov a zodpovedajúce sociálne zariadenia.

Rozdelenie objektu do blokov umožňuje dostatočné oslnenie tried a zároveň harmonizuje s okolitou roztrúsenou zástavbou. Jednotlivé objekty sú umiestnené a pootočené tak, aby si navzájom priťis netie-nili, a aby sa triedy v nich nerušili pohľadom.

Spojenie blokov uzavretými presklennými pavlačami poskytuje dostatok svetlých komunikačných priestorov a zároveň vytvára grafický jednotiaci prvok celého návrhu.


Naojenie na pôvodný objekt v dvoch častiach vytvára uzavretý okruh budovami a umožňuje rýchly prístup do všetkých blokov.

Dostatok stretávacích priestorov pozitívne vplýva na kvalitu štúdia. Študenti majú ideálne možnosti na vzájomú komunikáciu a výmenu skúseností na viac-erých miestach vnútri budovy alebo v záhrade v rámci zelených terasách na ob-jektoch.




Celková situácia


Schémy postupu slnka

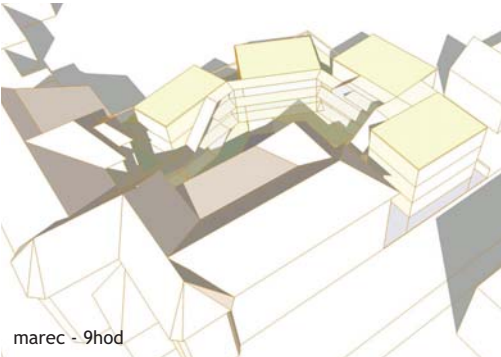


marec - 9hod

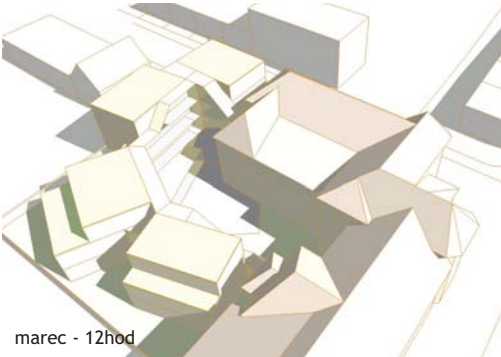


marec - 12hod

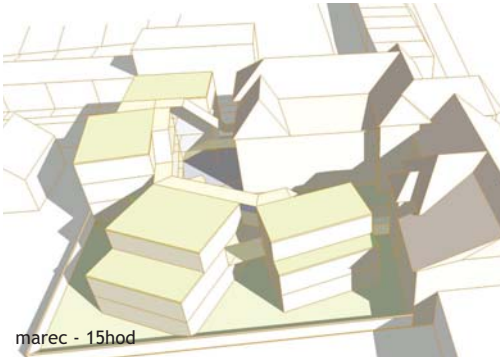


marec - 15hod

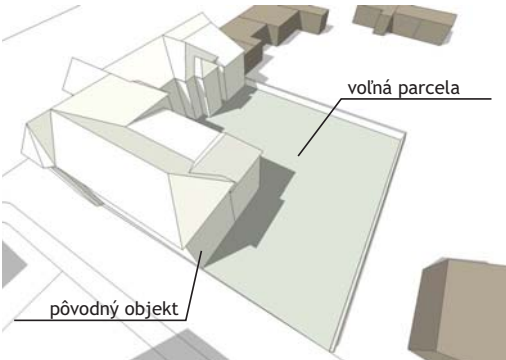


voľná parcela
pôvodný objekt

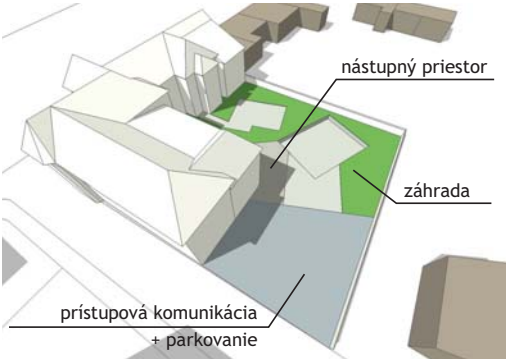


nástupný priestor
záhrada
prístupová komunikácia + parkovanie

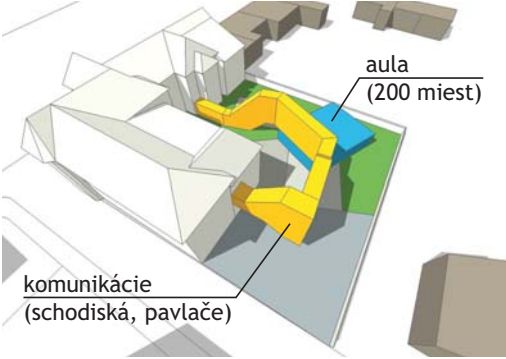


aula (200 miest)
komunikácie (schodiská, pavlače)

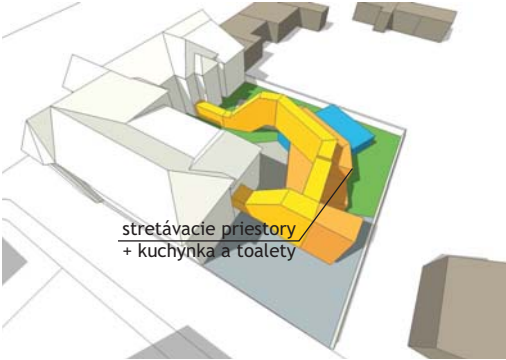


stretávacie priestory + kuchynka a toalety

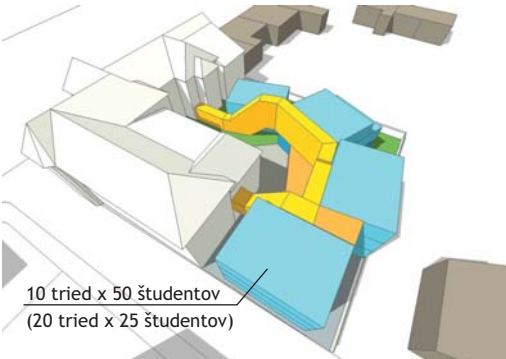

10 tried x 50 študentov (20 tried x 25 študentov)

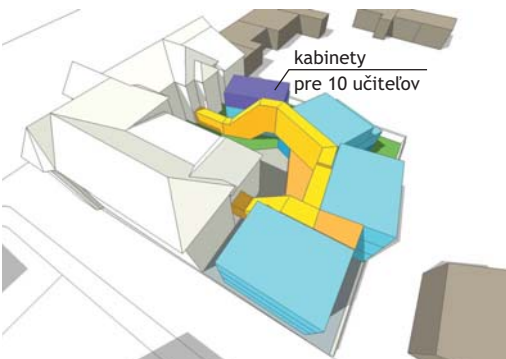

kabinety pre 10 učiteľov

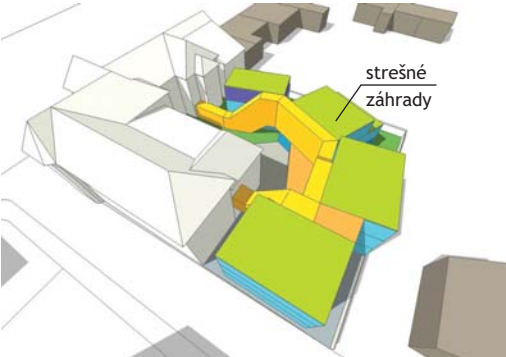

strešné záhrady

BlueBox