



koncept

Vzhledem k faktu, že populace nejen ČR stárne, je téma bydlení pro seniory aktuální. Empatie a snaha vcítit se do potřeb a myšlení seniorů byla prvotním krokem návrhu. Cílem návrhu je co možná nejlépe zachovat prostředí, na které jsou starší lidé zvyklí. Možnost zařízení bytu a pavlačí vlastním, tolik známým nábytkem a předměty eliminuje stres seniorů z nového prostředí.

Konstrukční řešení


Dům zabírá téměř celou plochu parcely, přístup je zajištěn z jihu od MHD i ze severu (parkoviště). 1NP s bazénem počítá s železobetonovou konstrukcí, bunky modulu 2,5x2,9x7,5m jsou zasazeny do celové konstrukce. Fasáda je obložena dřevěnými prkny, pavlače jsou stíněny posuvným roštem (v kolejnič). Orientace domu využívá východní a západní sluníčko, větrání je přirozené, ovlivňováno částmi oken. Technická místnost se nachází v 1NP.

Architektonické řešení


Forma domu vychází z jeho funkce a umístění na úzké a hluboké parcele při ulici Gutova. Jedno-, či dvoulůžkové byty poskytují ubytování 48 lidem (4 x 12). Bazén, posilovna i pavlač mají podporovat aktivní fyzický i psychický život seniorů. Všechny společné prostory, byty i koupelny jsou navrženy jako bezbariérové. Jednoduše zařízené interiéry a průhledné materiály mají podtrhovat domáckost prostředí.

Číselné údaje o stavbě


|                        |        |                   |    |
|------------------------|--------|-------------------|----|
| zastavěná plocha       | 515 m  | jednolůžkové byty | 16 |
| obestavěný prostor     | 7725 m | dvoulůžkové byty  | 16 |
| poč. parkovacích stání | 5      | počet osob        | 48 |

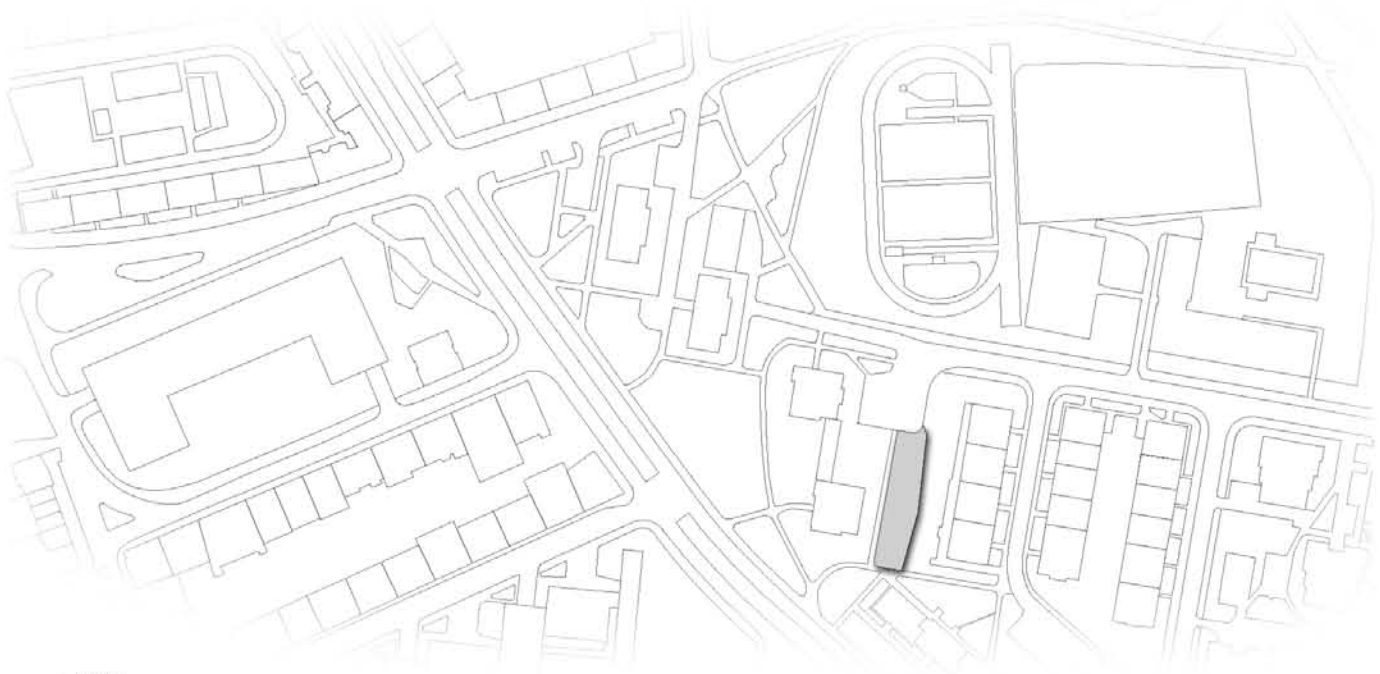


konstrukční schéma m1:300

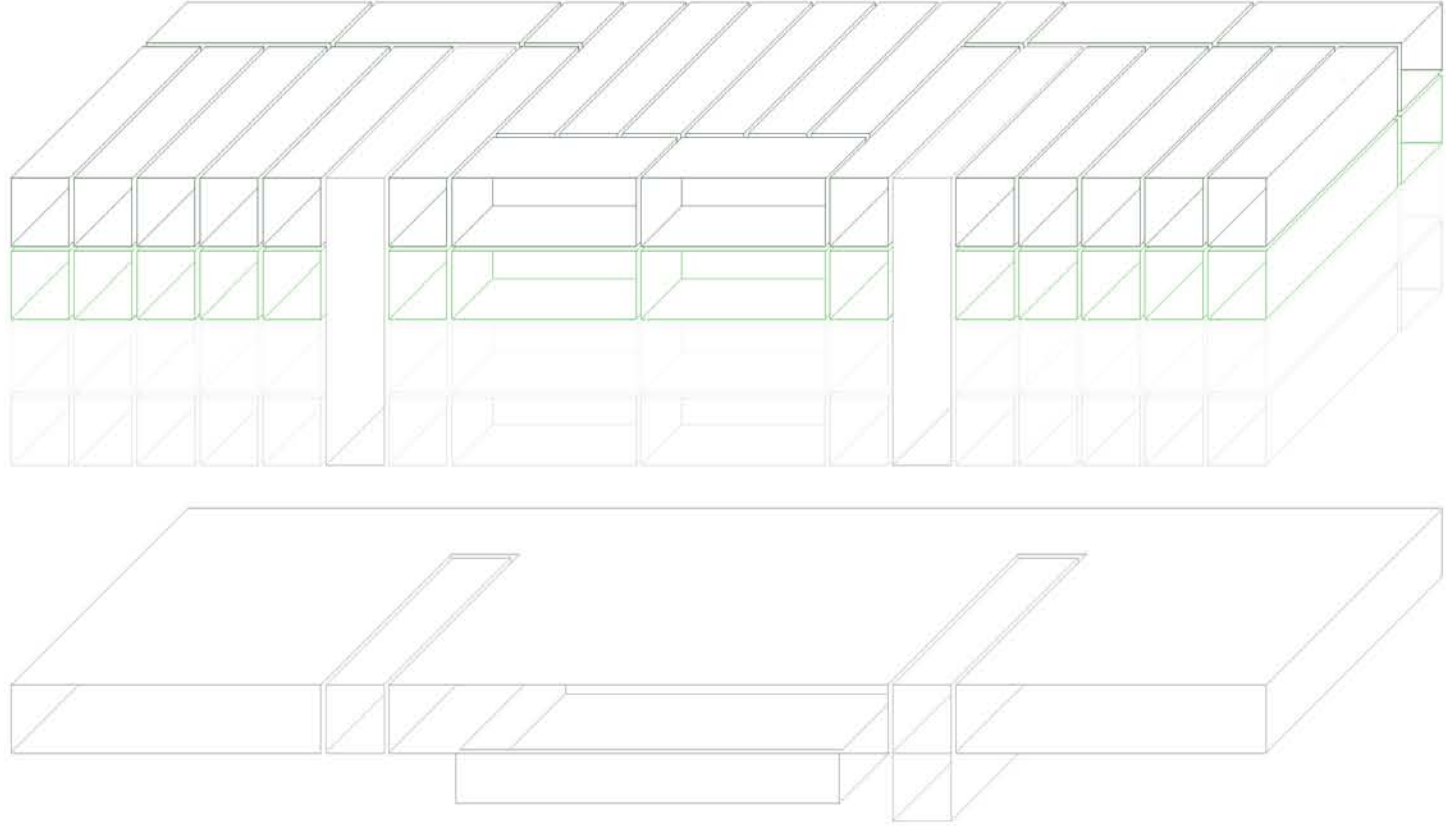


přízemí m1:200

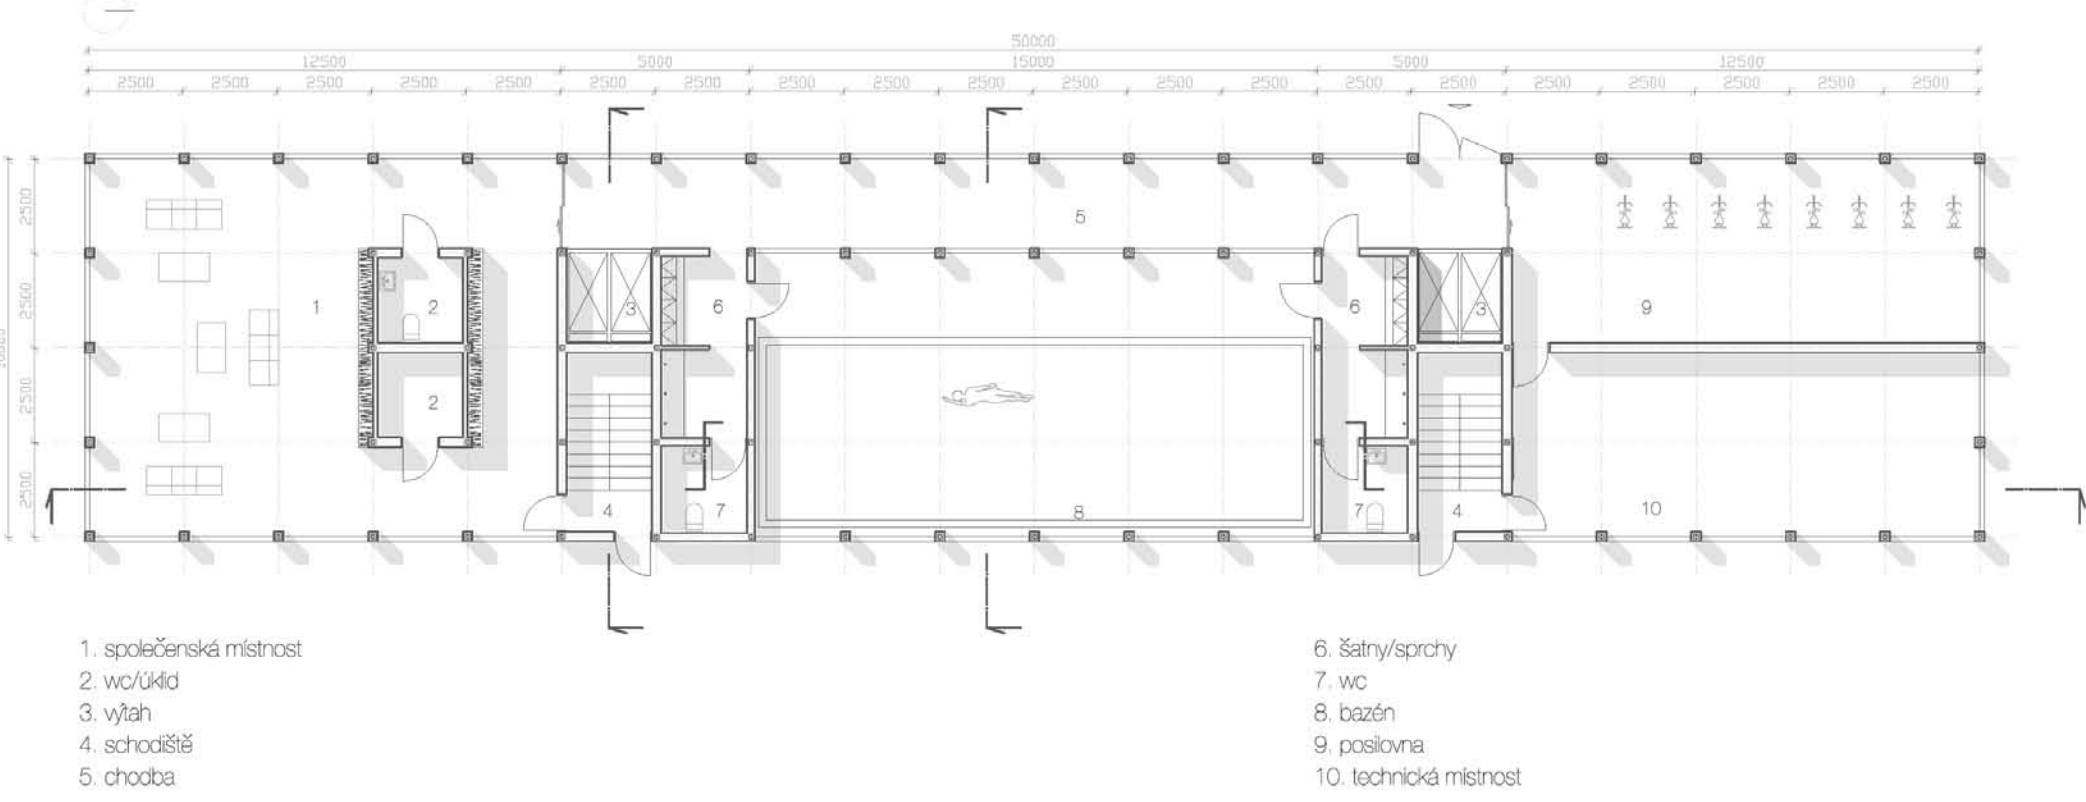


typické patro m1:200

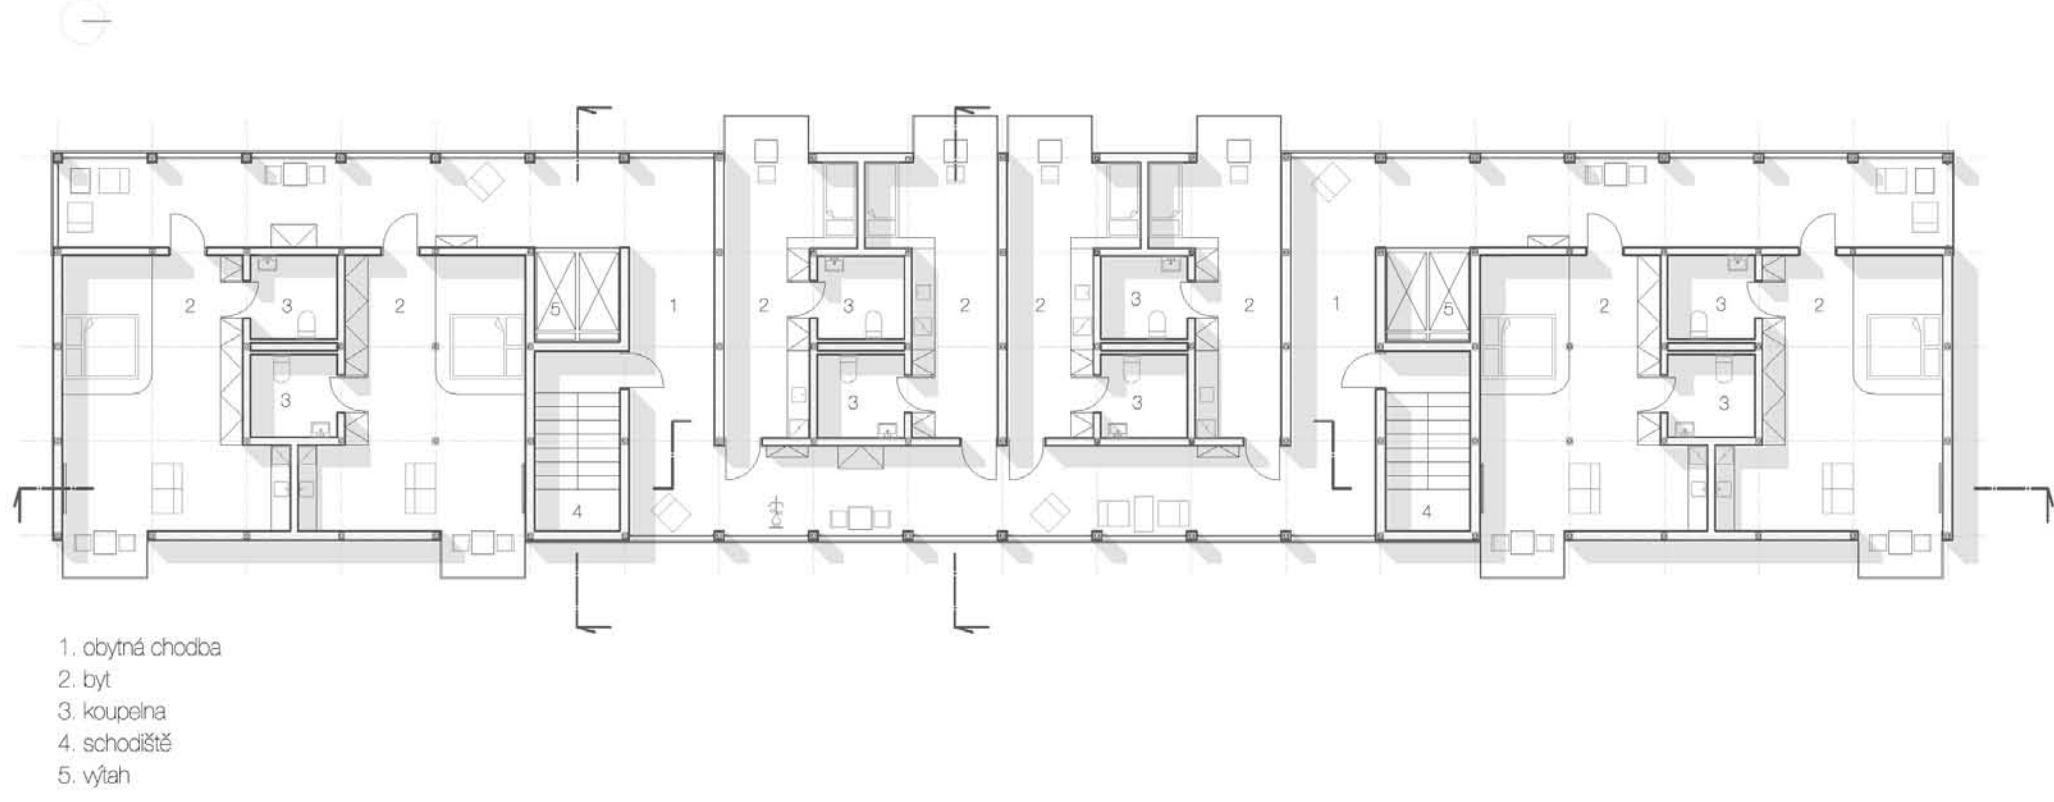


podzemní patro m1:200

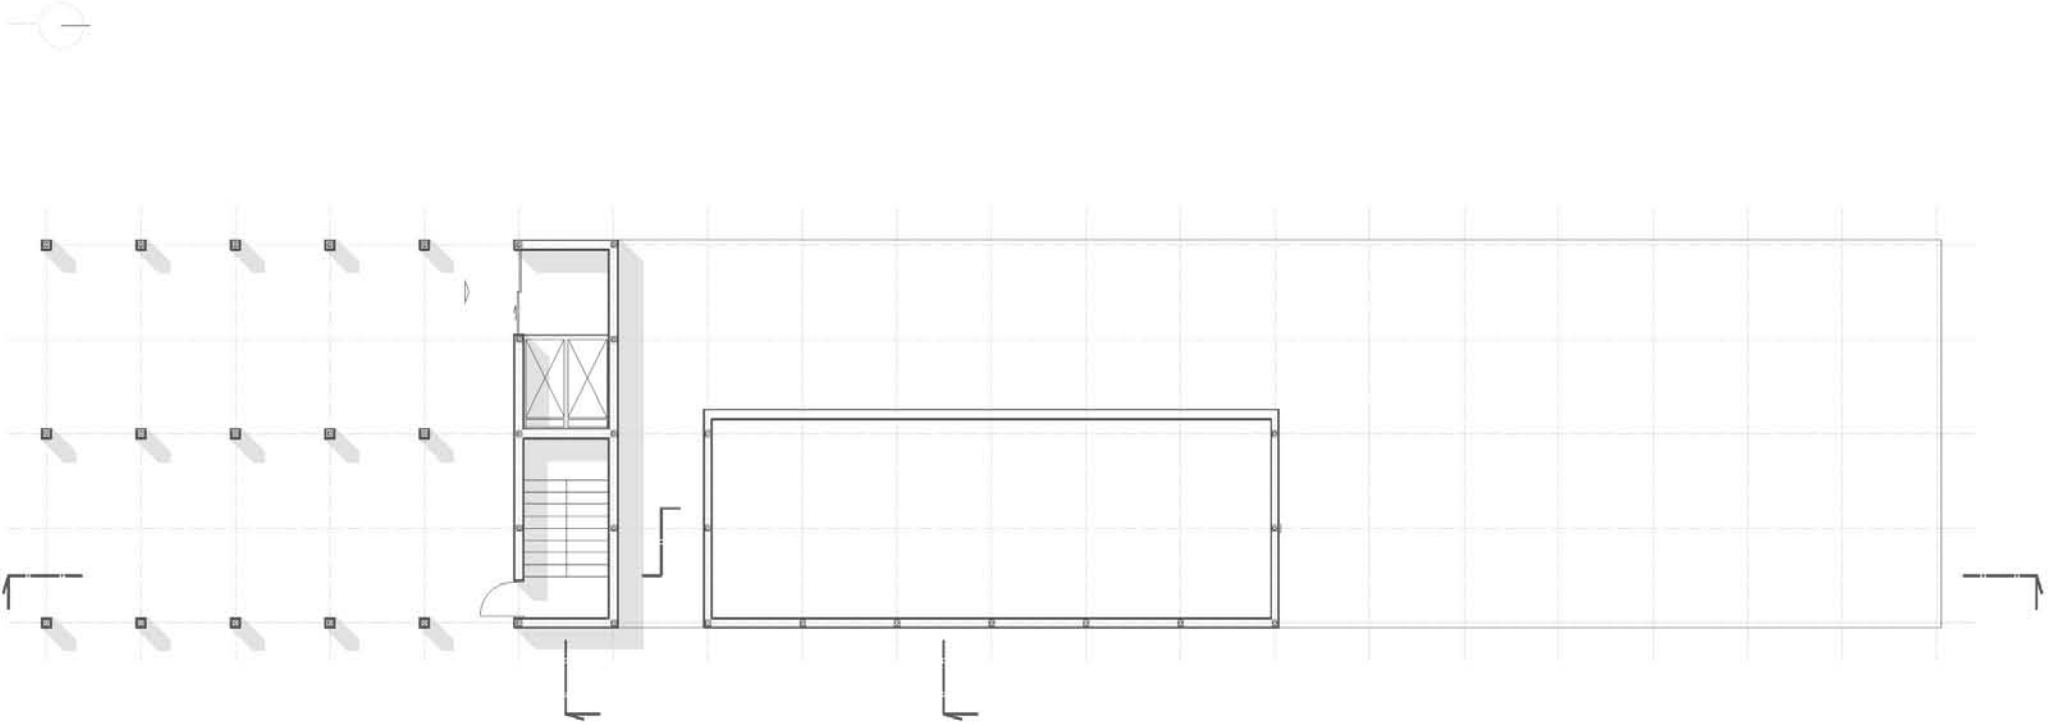

pohled jih m1:200

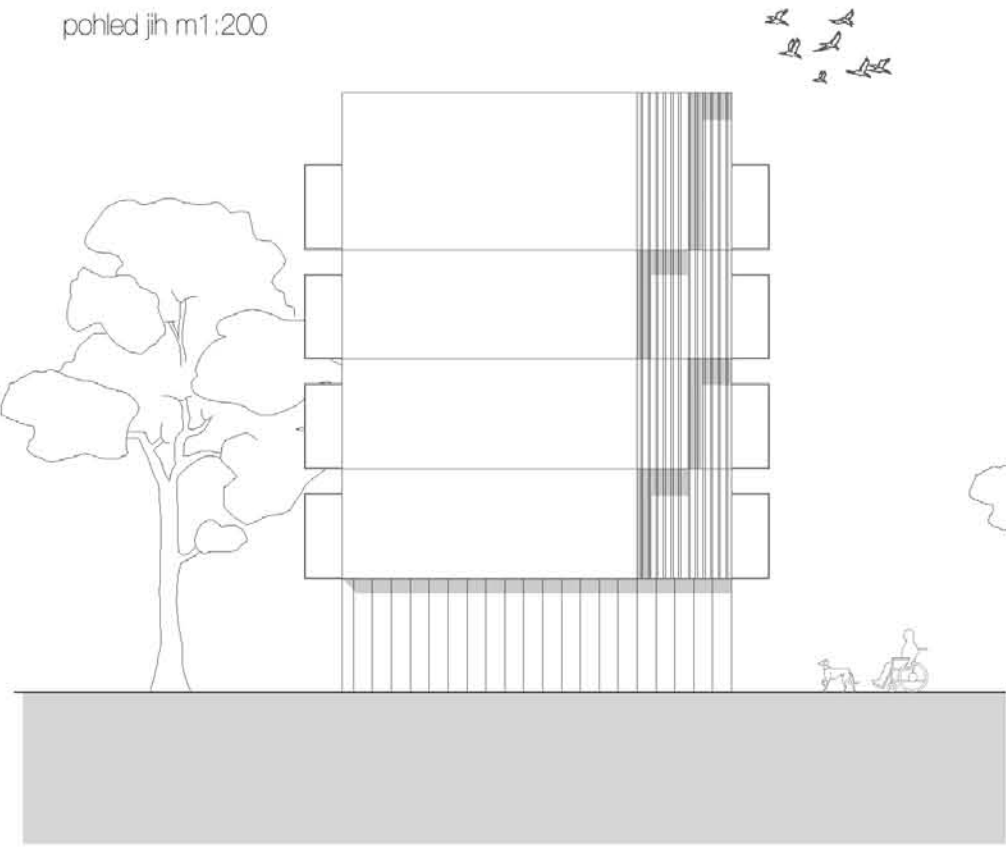

pohled sever m1:200

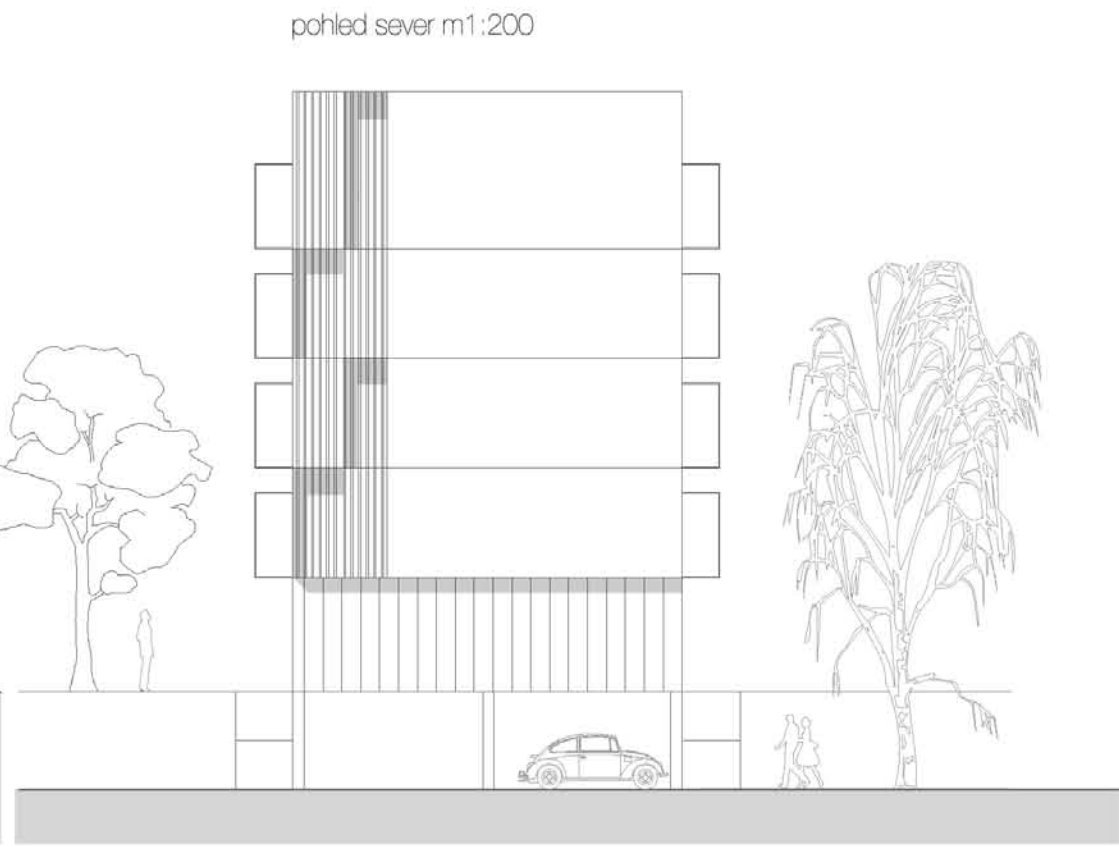


pohled východ m1:200




pohled západ m1:200



m1:200

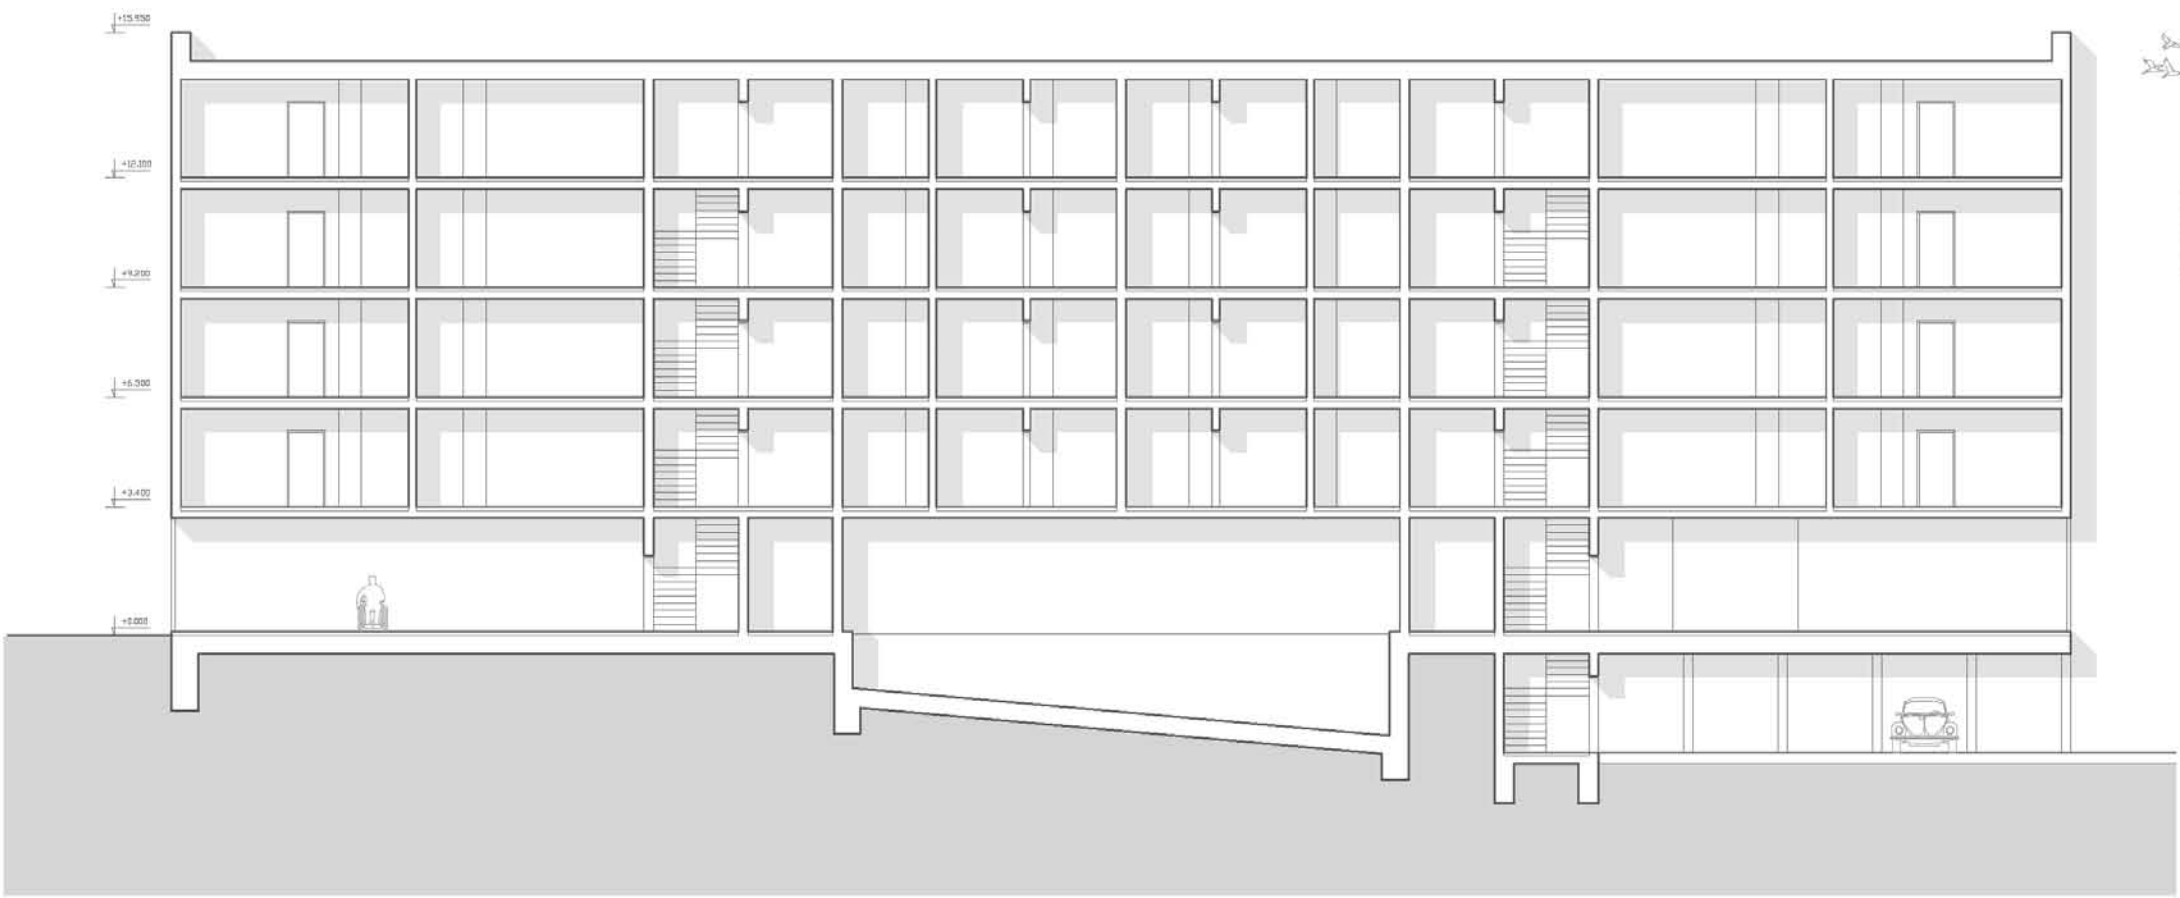

m1:200

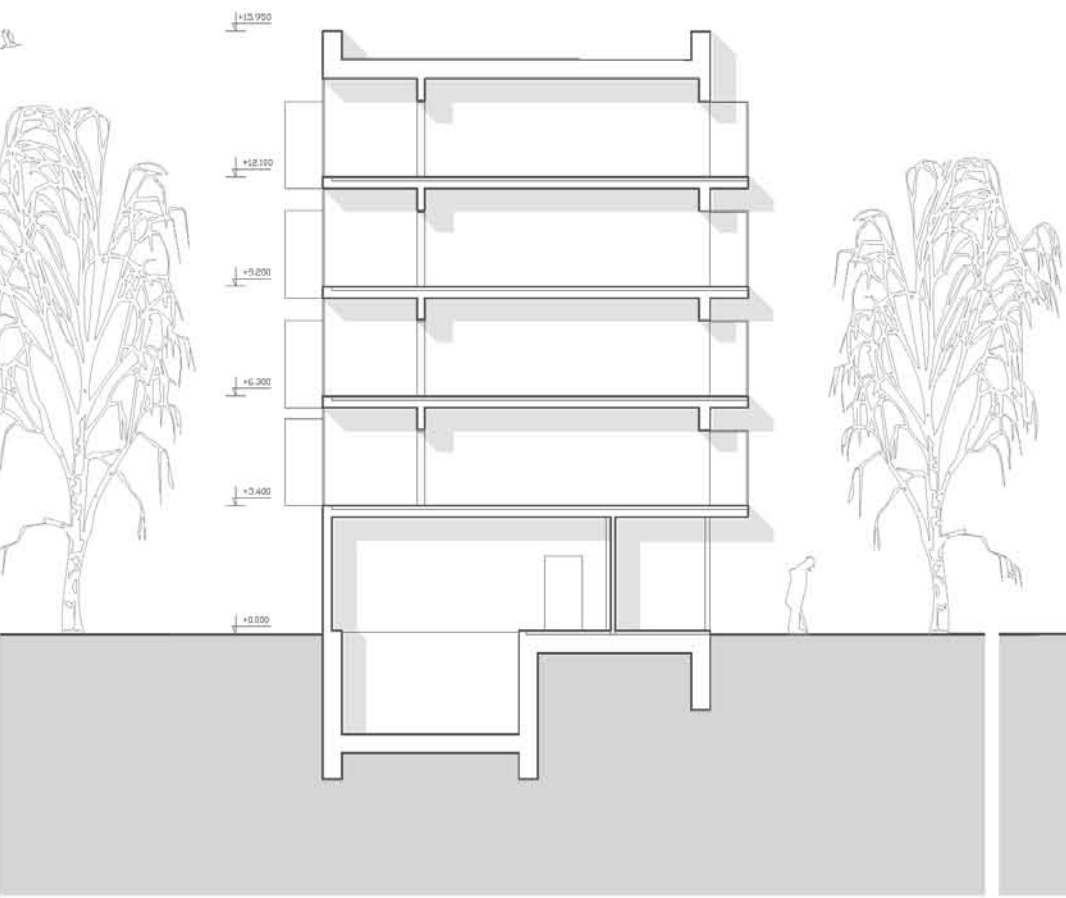

m1:200

