




PŮDORYS STŘECHA | m 1:200

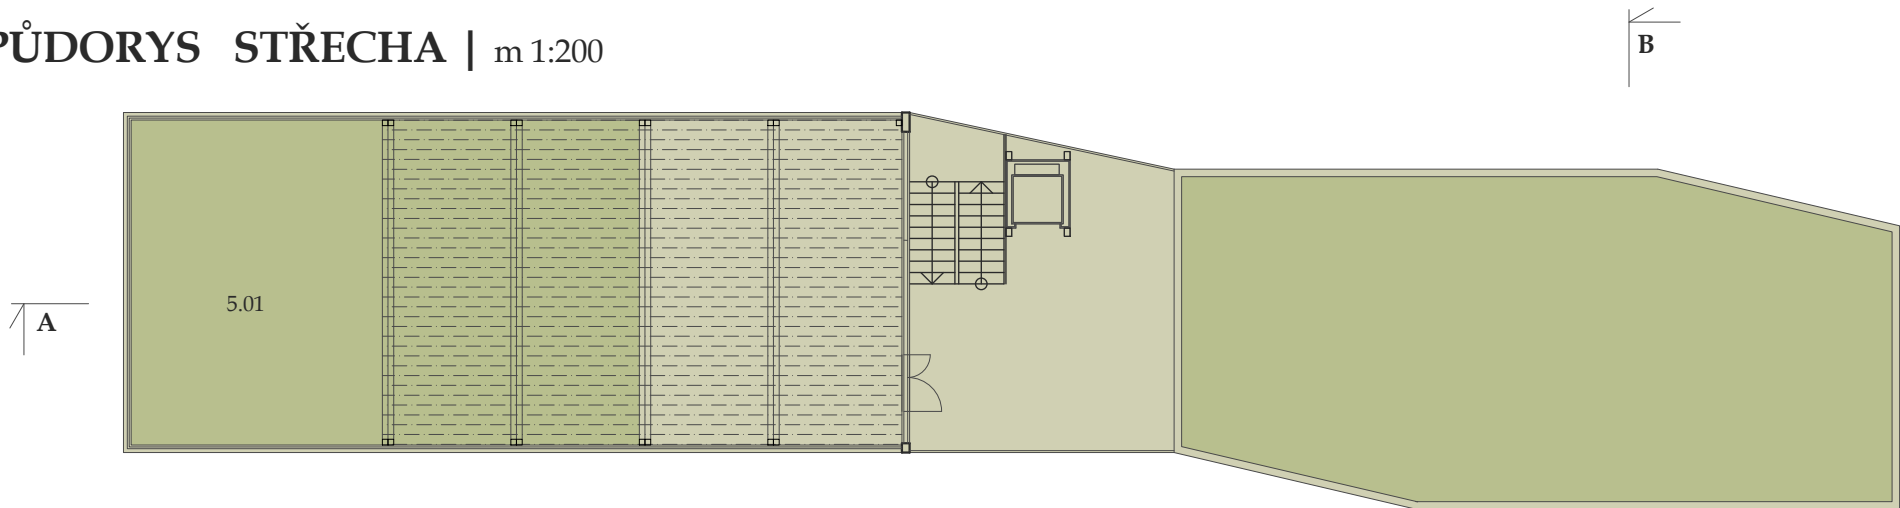


PŮDORYS 4_NP | m 1:200

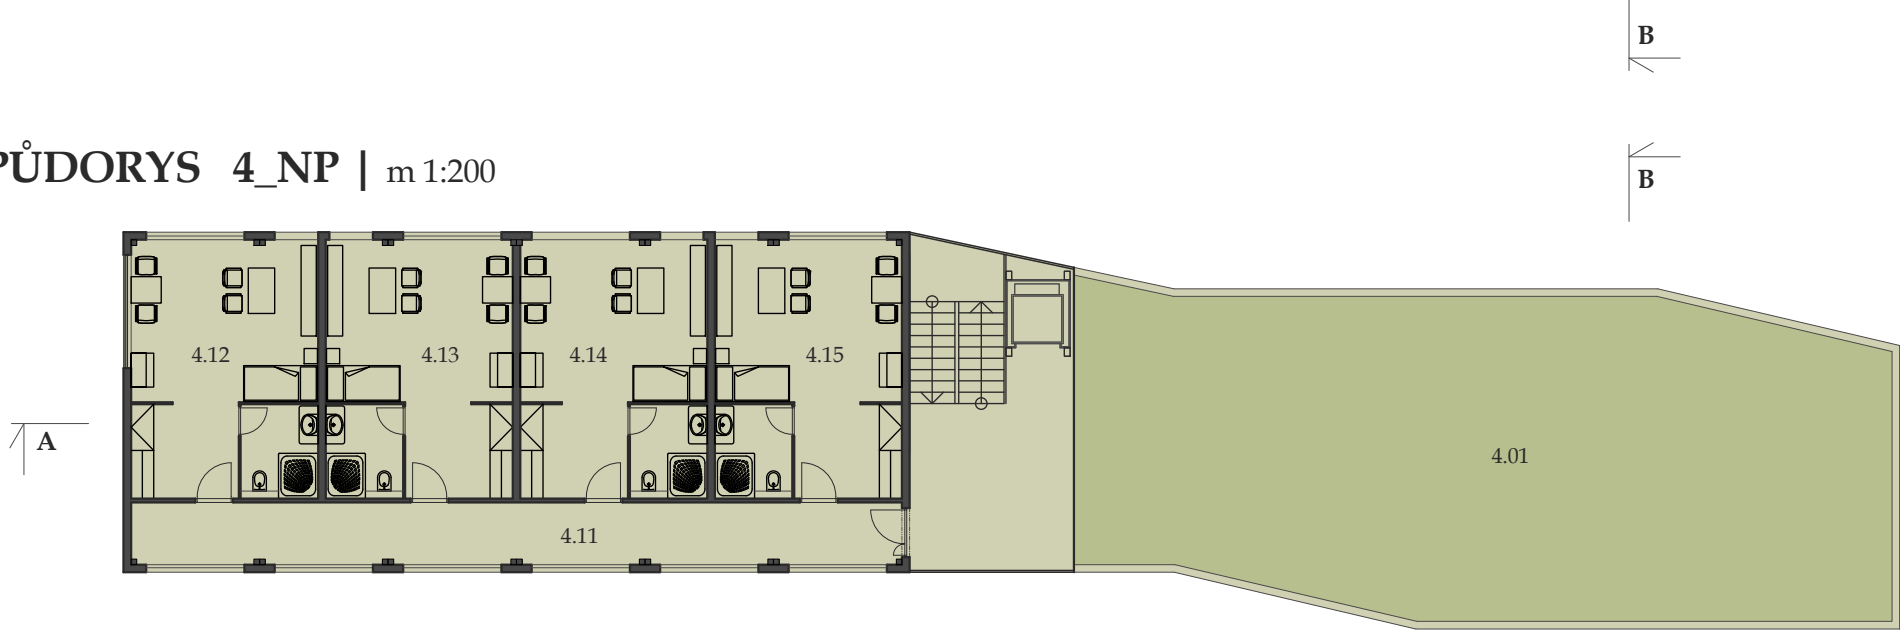


PŮDORYS 3_NP | m 1:200

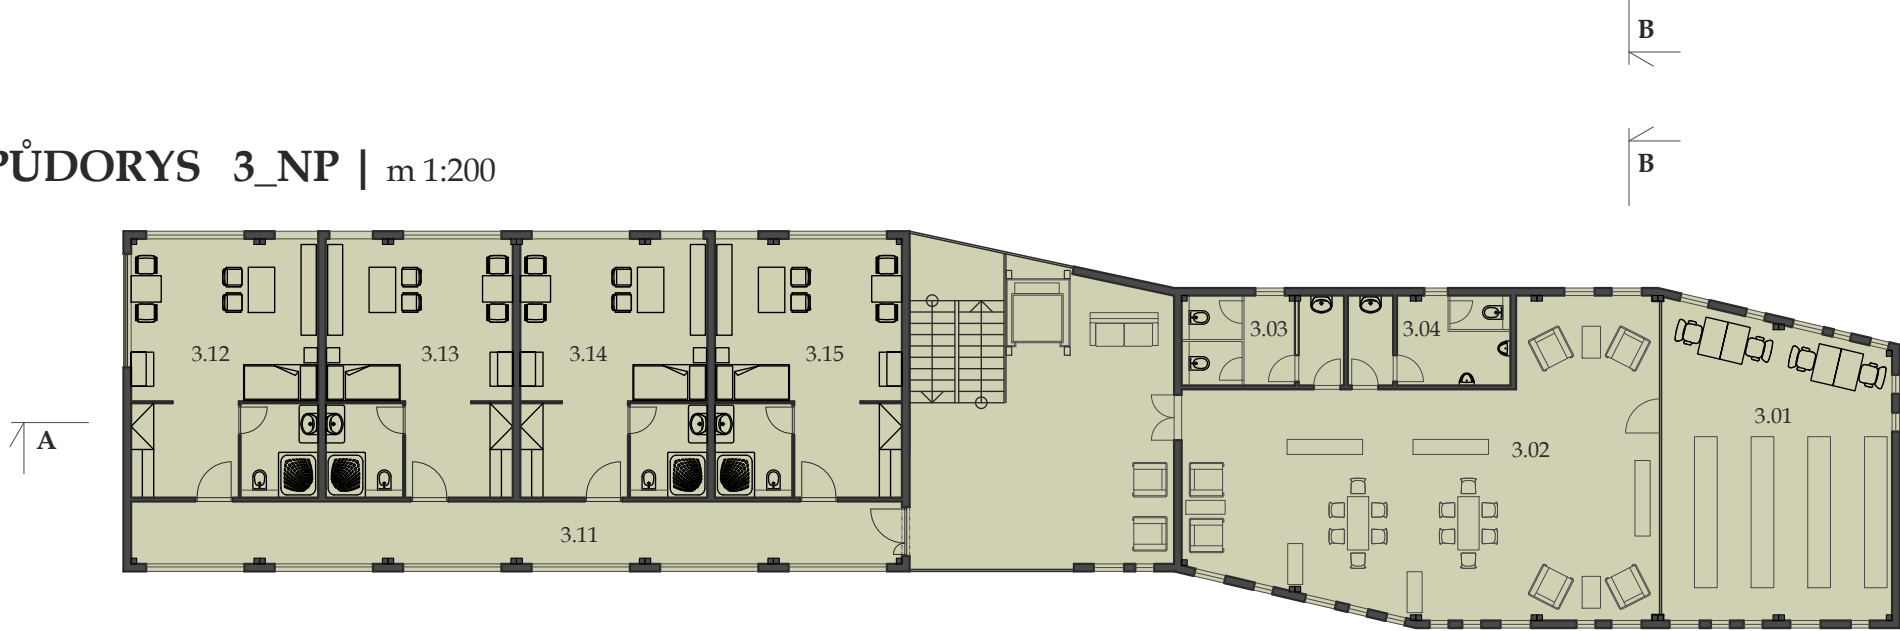

PŮDORYS 2_NP | m 1:200

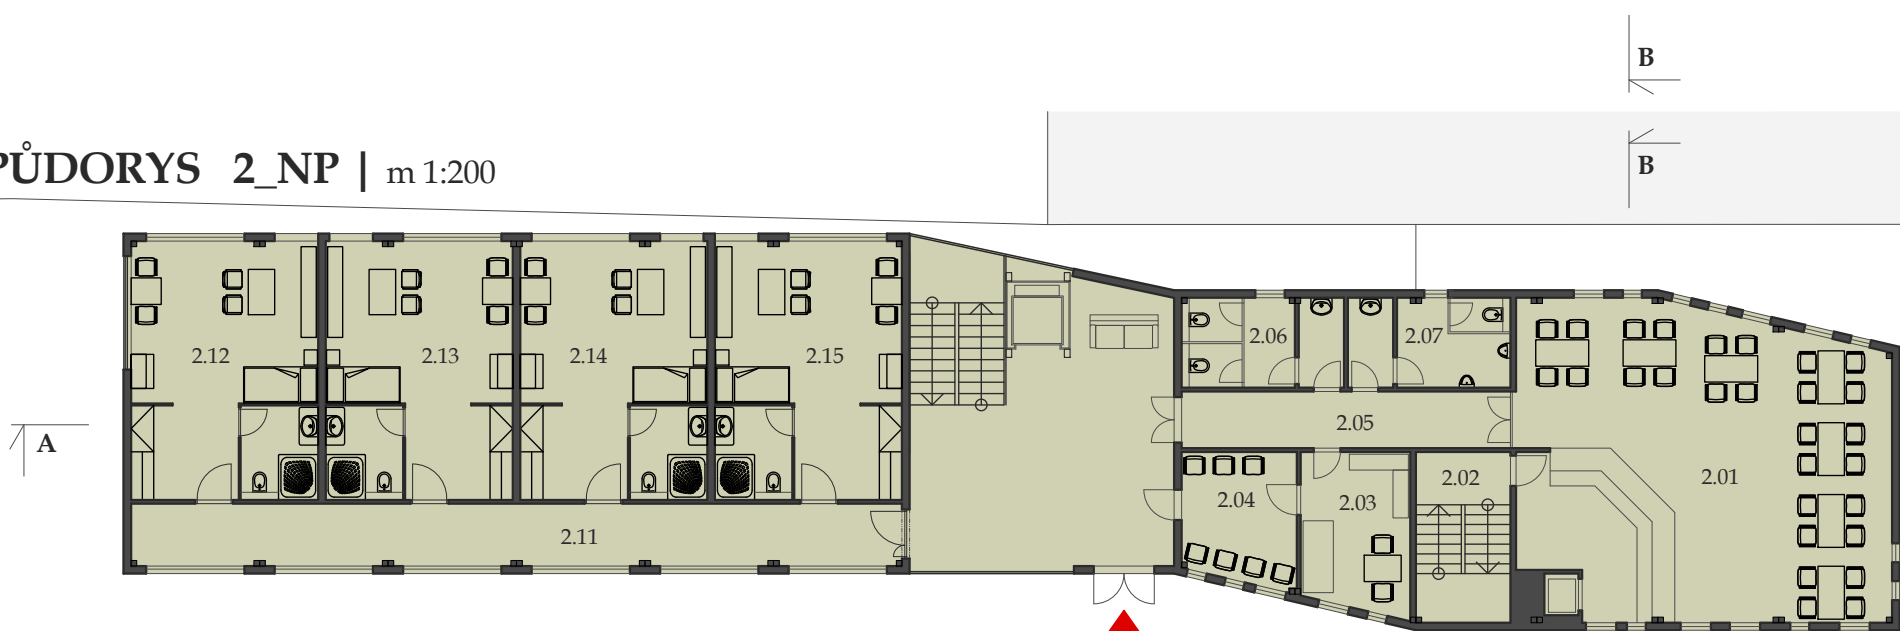


PŮDORYS 1_NP | m 1:200

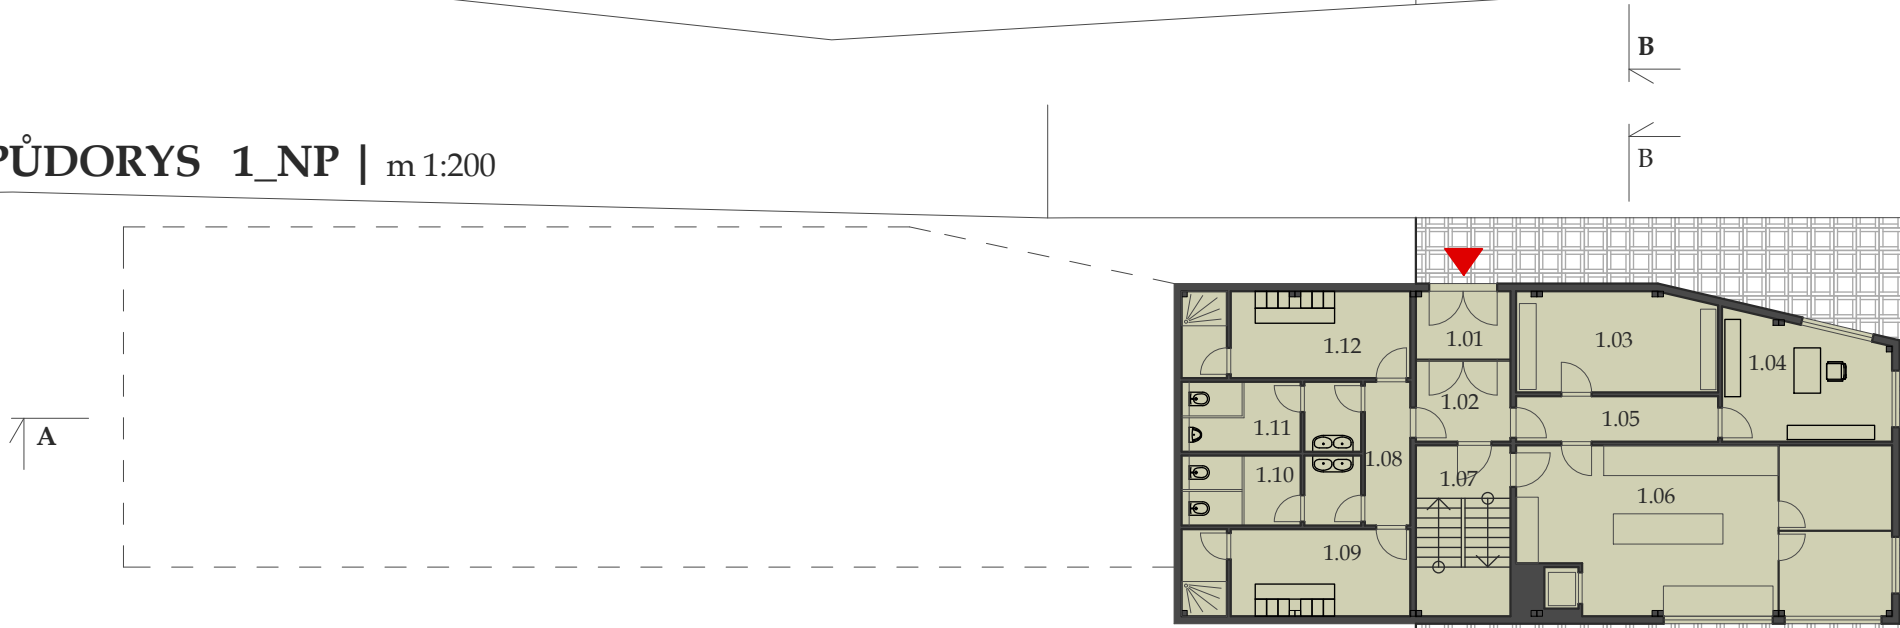


ŘEZ A_A | m 1:200



POHLED ZÁPADNÍ | m 1:200

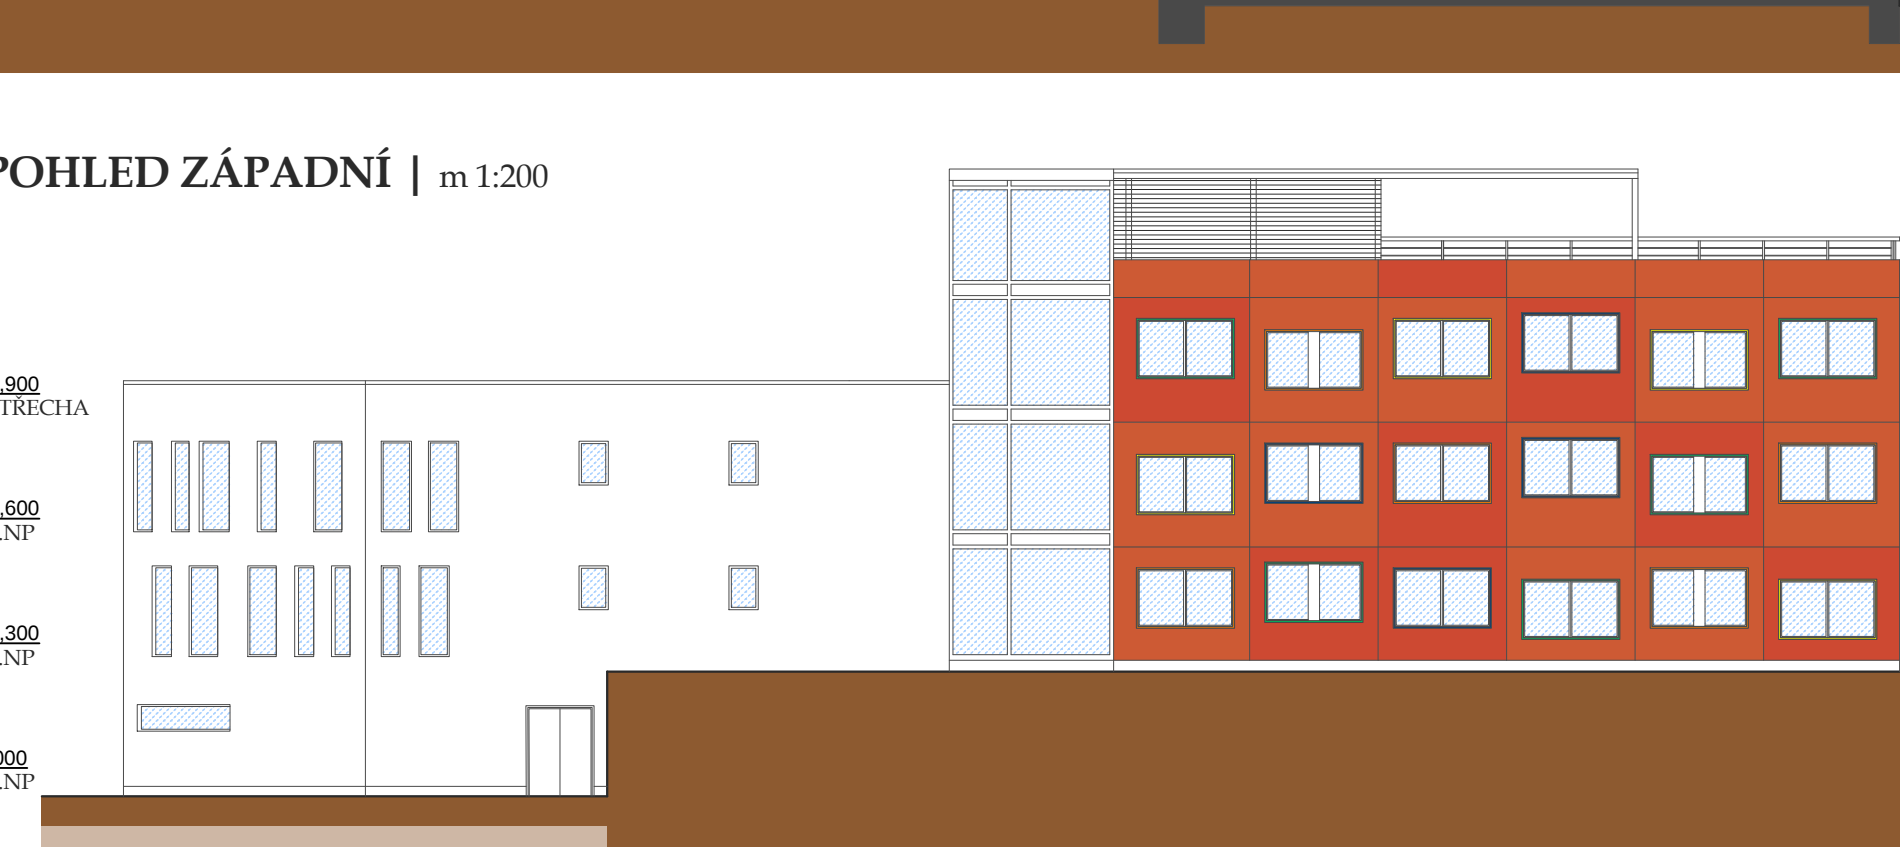

POHLED VÝCHODNÍ | m 1:200

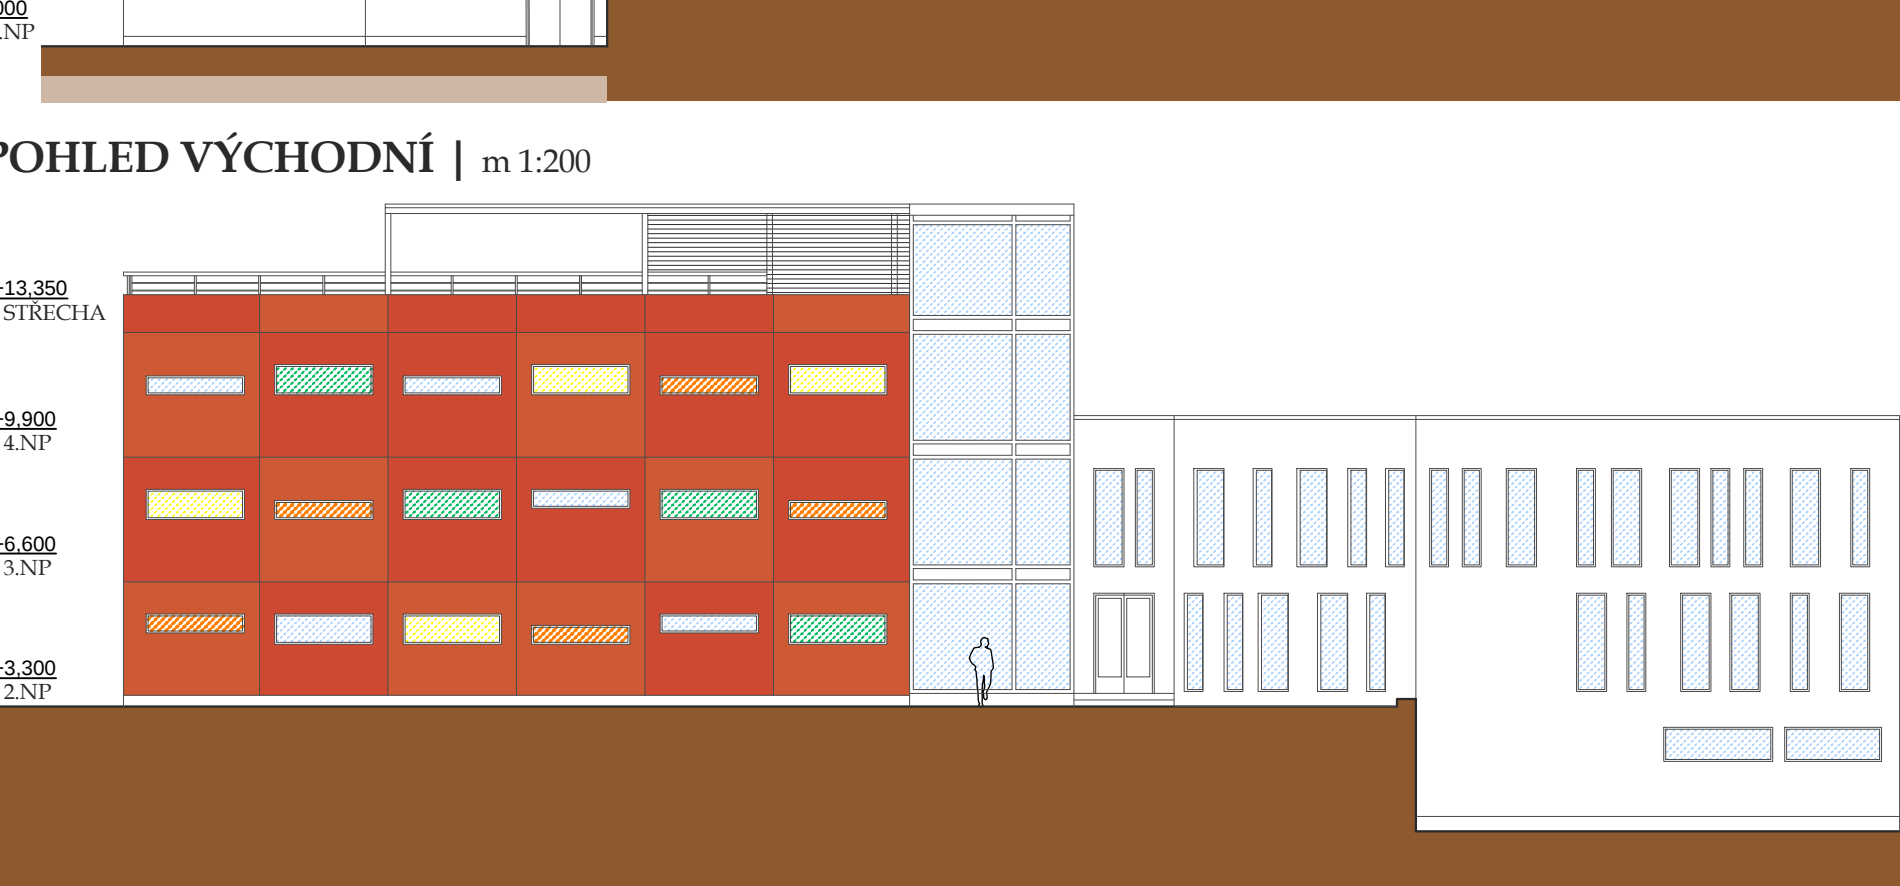

STŘECHA_ UBYTOVÁNÍ PRO SENIORY

5.01	STŘECHA	175,44 m²
------	---------	-----------

4_NP_ DENNÍ CENTRUM

4.01	STŘECHA - INTENZIVNÍ ZELEN	173,58 m²
	CELKEM	173,58 m²

4_NP_ UBYTOVÁNÍ PRO SENIORY

4.11	CHODBA	33,26 m²
4.12	BYTOVÁ JEDNOTKA	33,40 m²
4.13	BYTOVÁ JEDNOTKA	33,40 m²
4.14	BYTOVÁ JEDNOTKA	33,40 m²
4.15	BYTOVÁ JEDNOTKA	33,40 m²
	CELKEM	166,86 m²

3_NP_ DENNÍ CENTRUM

3.01	KNIHOVNA S INTERNETEM	47,92 m²
3.02	SPOLČENSKÝ PROSTOR	82,05 m²
3.03	WC ŽENY	10,23 m²
3.04	WC MUŽI	10,23 m²
	CELKEM	150,43 m²

3_NP_ UBYTOVÁNÍ PRO SENIORY

3.11	CHODBA	33,26 m²
3.12	BYTOVÁ JEDNOTKA	33,40 m²
3.13	BYTOVÁ JEDNOTKA	33,40 m²
3.14	BYTOVÁ JEDNOTKA	33,40 m²
3.15	BYTOVÁ JEDNOTKA	33,40 m²
	CELKEM	166,86 m²

2_NP_ DENNÍ CENTRUM

2.01	JÍDELNA S BUFETEM	78,86 m²
2.02	SCHODIŠTĚ	11,30 m²
2.03	LÉKAR - ORDINACE	12,00 m²
2.04	LÉKAR - ČEKÁRNA	10,43 m²
2.05	CHODBA	13,05 m²
2.06	WC ŽENY	10,23 m²
2.07	WC MUŽI	10,23 m²
	CELKEM	146,10 m²

2_NP_ UBYTOVÁNÍ PRO SENIORY

2.11	CHODBA	33,26 m²
2.12	BYTOVÁ JEDNOTKA	33,40 m²
2.13	BYTOVÁ JEDNOTKA	33,40 m²
2.14	BYTOVÁ JEDNOTKA	33,40 m²
2.15	BYTOVÁ JEDNOTKA	33,40 m²
	CELKEM	166,86 m²


2_NP_ VSTUPNÍ HALA

2.20	VSTUPNÍ HALA	56,23 m²
	CELKEM	56,23 m²


1_NP_ DENNÍ CENTRUM

1.01	ZÁDVEŘÍ	4,48 m²
1.02	HALA	5,32 m²
1.03	TECH. MÍSTNOST	14,03 m²
1.04	KANCELÁŘ REDITELE	13,72 m²
1.05	CHODBA	6,42 m²
1.06	KUCHYŇ A SKLADY	42,80 m²
1.07	SCHODIŠTĚ	11,30 m²
1.08	CHODBA	4,56 m²
1.09	ŠATNA ŽENY	13,91 m²
1.10	WC ŽENY	8,42 m²
1.11	WC MUŽI	8,42 m²
1.12	ŠATNA MUŽI	13,91 m²
	CELKEM	147,29 m²


ŘEZ B_B | m 1:200

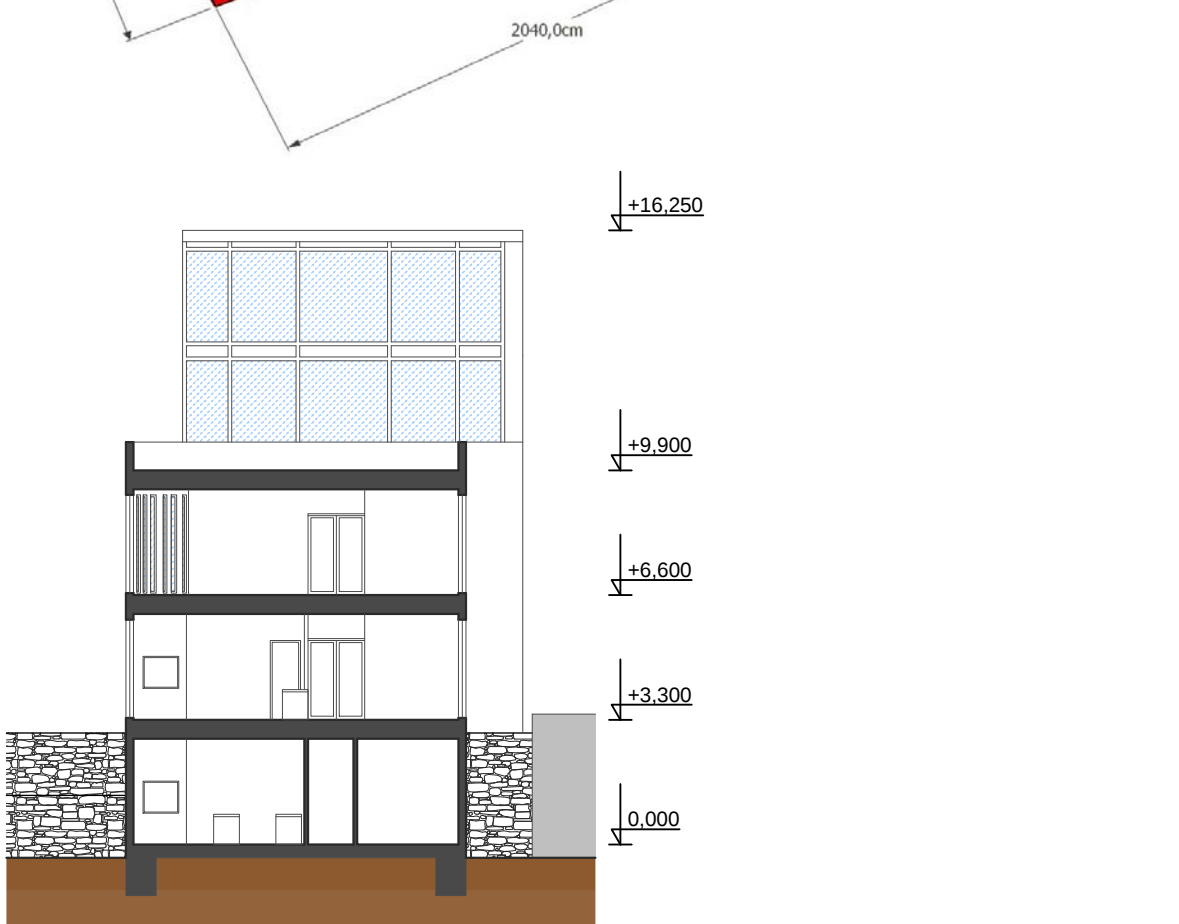

POHLED JIŽNÍ | m 1:200

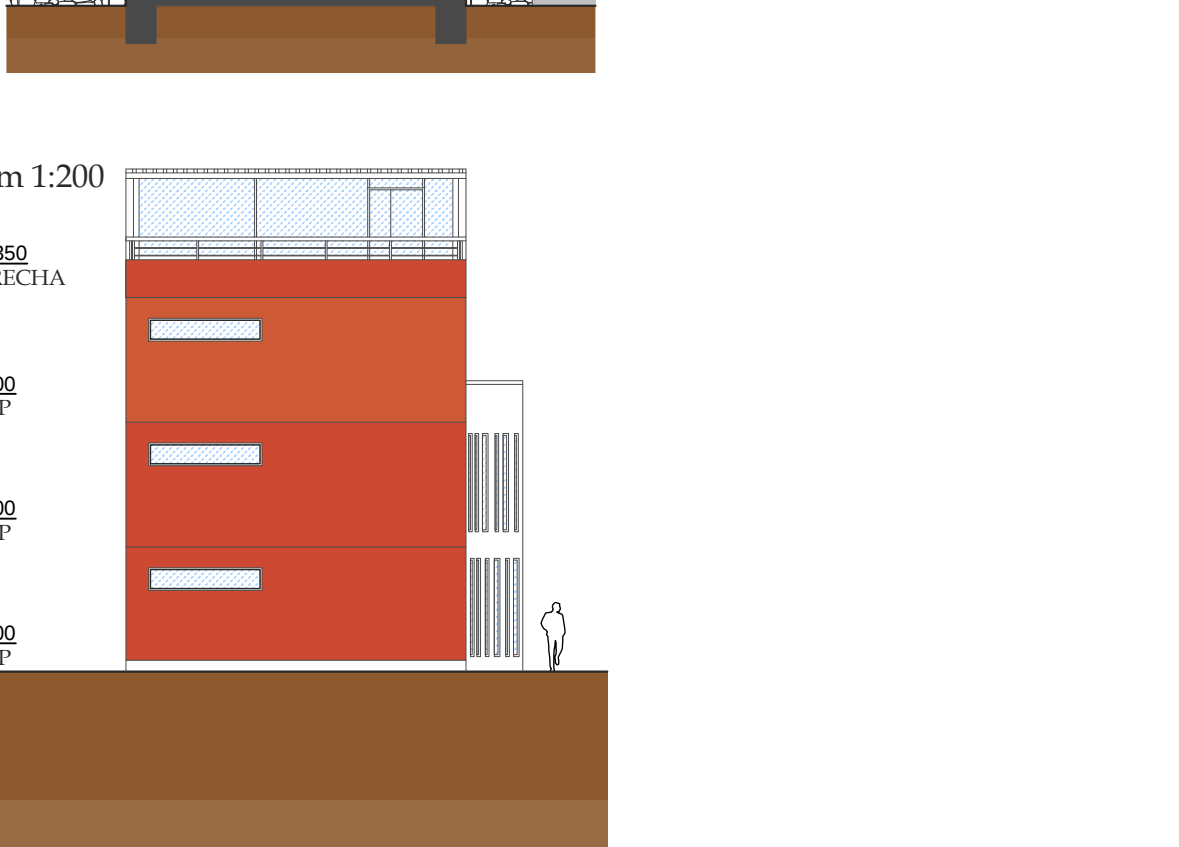

POHLED SEVERNÍ | m 1:200

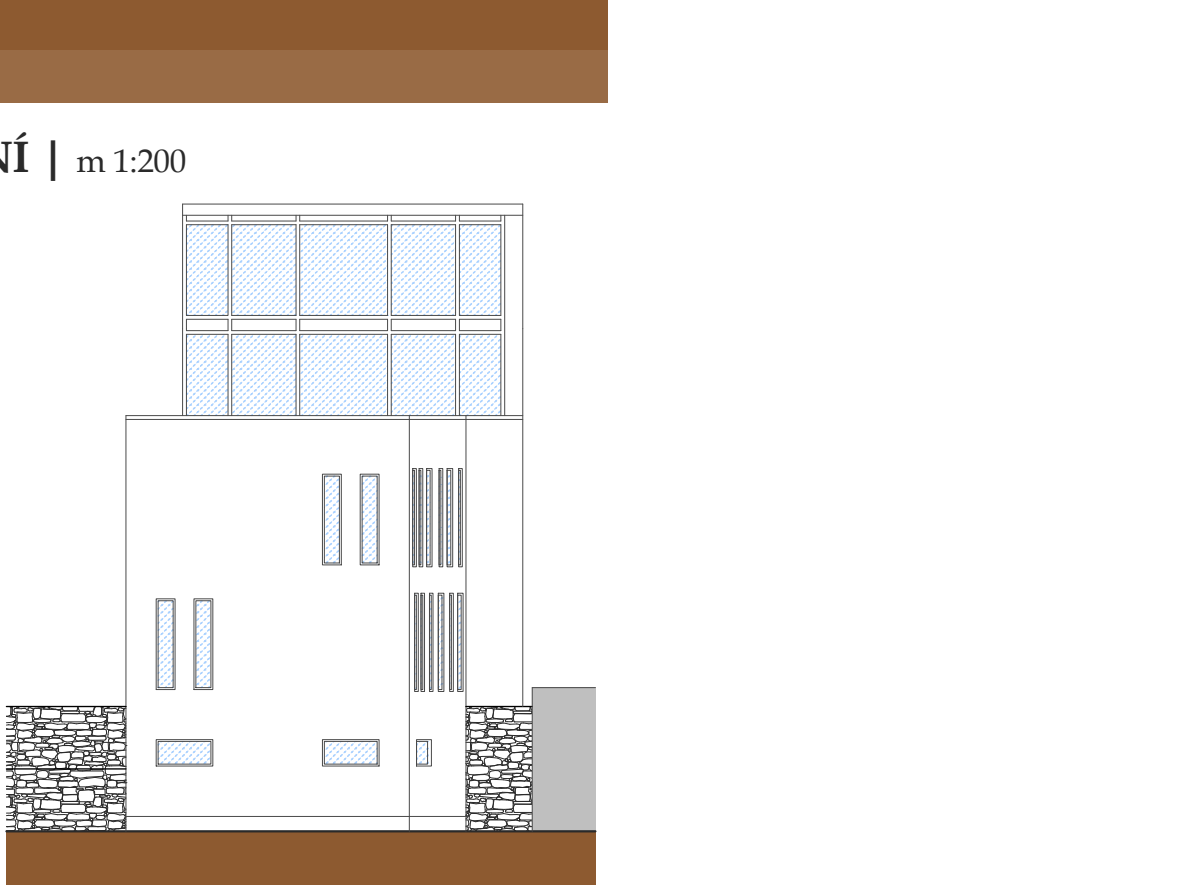

DOMOV PRO SENIORY S DENNÍM CENTREM

ARCHITEKTONICKÉ ŘEŠENÍ

V NÁVRHU JSME REAGOVALI NA TVAR, ROZMĚRY A SVAZITOST ZADANÉHO POZEMKU. NÁVRH JE TVOŘEN DVOUHLAVNÍMI HMOTAMI VE TVARU LEŽATÝCH KVÁDRŮ, KTERÉ JSOU POLOŽENY ZA SEBOU A JEDNOTLIVÉ HMOTY JSOU OD SEBE NAVZÁJEM POSUNUTÉ VE VODOROVNĚ I SVISLÉ ROVINĚ. TENTO VZÁJEMNÝ POSUN VYCHÁZÍ JEDNAK ZE SVAZITOSTI POZEMKU K SEVERNÍMU OKRAJÍ A JEDNAK Z NAVAZANOSTI NA SOUSEDNÍ OBJEKTY, PŘEDVŠÍM LINIOVÉ BYTOVÉ DOMY PŘI VÝCHODNÍM OKRAJÍ. NAŠÍM CÍLEM BYLO NEJEN NAVRHNOUT SAMOTNÝ OBYTNÝ OBJEKT - DOMOV PRO SENIORY, ALE NAVÍC JIJ DOPLNIT O MÍSTO, KDE BY SE OBYVATELÉ Z DOMOVA, ALE I OKOLÍ MOHLI SETKÁVAT A PODPORIT TAK KOMUNIKACI MEZI LIDMI. PROTO NÁVRH TVOŘÍ DVA OBJEKTY. JEDNAK OBYTNÁ ČÁST S DVANÁCTI BYTOVÝMI JEDNOTKAMI A PAK DENNÍ CENTRUM S JÍDELNOU, SPOLEČENSKÝMI PROSTORAMI, KNÍHOVNOU A LÉKÁŘEM. OBA OBJEKTY JSOU ODLIŠENY ZTVÁRNĚNÍM SVÝCH FASÁD. VZÁJEMNĚ JSOU PROPOJENY PROSKLENÝM KRČKEM VE KTERÉM JSOU UMÍSTĚNY VERTIKÁLNÍ KOMUNIKACE - SCHODIŠTĚ A VÝTAH. OBA OBJEKTY MAJÍ SHODNÝ POČET MODULŮ (6x3), LIŠÍ SE JEN JEJICH ŠÍRKOU. DENNÍ CENTRUM JE OPROTI UBYTOVACÍ ČÁSTI O JEDNO PODLAŽÍ NÍŽE. BAREVNĚ VÝRAZNÁ FASÁDA OBYTNÉ ČÁSTI MÁ OBJEKT ZVÝRAZNIT MEZI STÁVAJÍCÍMI STAVBAMI A TAKÉ NAVODIT VESELOU A PŘÍJEMNOU NÁLADU NÁVŠTĚVNÍKŮ. NAPROTÍ TOMU FASÁDA DENNÍHO CENTRA JE ŘEŠENA JEDNODUCHOU FORMOU NAVAZUJÍCÍ PŘÍJEMNÉ A KLIDNÉ POCITY. STAVBA ZABÍRÁ VĚTŠÍ ČÁST POZEMKU, A PROTO JSOU NA STŘECHÁCH OBJEKTŮ NAVRŽENY PLOCHY ZELEŇ. NA STŘEŠE OBYTNÉ ČÁSTI JE NAVÍC PERGOLA, KTEROU TVOŘÍ OCELOVÉ RÁMY MODULŮ, OPATŘENY DŘEVĚNÝMI LAMELAMI, CHRANÍCÍ NÁVŠTĚVNÍKY PŘED PRÍMÝM SLUNCEM.

KONSTRUKČNÍ ŘEŠENÍ

KAŽDÝ Z OBJEKTŮ JE POSKLÁDÁN Z 18 MODULÁRNÍCH KONTEJNERŮ (3 PATRA PO 6 KONTEJNERECH), CELKEM TĚDY 36 KONTEJNERŮ. SPOJOVACÍ KRČEK JE OCELOVÁ KONSTRUKCE A LOP. KONTEJNERY MAJÍ STEJNOU VÝŠKU A DÉLKU, LIŠÍ SE POUZE ŠÍRKOU - OBYTNÁ ČÁST 3,4 m A DENNÍ CENTRUM 3,2 m. NOSNOU KONSTRUKCI JSOU OCELOVÉ RÁMY. VNĚJŠÍ STĚNY JSOU Z PUR PANELŮ TLOUŠŤKY 200 mm. KONTEJNERY JSOU POLOŽENY NA ZÁKLADOVOU DESKU, JENŽ JE VE DVOU VÝŠKOVÝCH ÚROVNÍCH. VNITŘNÍ PŘÍČKY JSOU Z OCELOVÝCH PROFILŮ A SDK DESEK. VÝPLNĚ OTVORŮ JSOU KOVOVÉ SE ZASKLENÍM DVOJSKLEM.

MATERIÁLOVÉ ŘEŠENÍ

- KONTEJNERY
- OBVODOVÉ STĚNY
- POVRCHY FASÁD
- STŘECHA
- OTVOROVÉ VÝPLNĚ
- PODLAHY
- VNITŘNÍ POVRCHY
- OCELOVÁ RÁMOVÁ KONSTRUKCE
- PUR PANELY tl. 200 mm
- LAKOVANÝ POZINKOVANÝ OCELOVÝ PLECH
- BILÁ VÁPENOCEMENTOVÁ OMÍTKA
- DŘEVĚNÝ ROST / EXTENZIVNÍ ZELEN
- OKNA A EXTERIÉROVÉ DVEŘE KOVOVÉ S DVOJITÝM ZASKLENÍM
- PLOVOUCÍ DŘEVĚNÁ (PVC) / KERAMICKÁ DLAŽBA
- TENKOVRSŤVÉ OMÍTKY NA SDK

BILANCE

PLOCHA POZEMKU	674 m2
ZASTAVĚNÁ PLOCHA	413 m2
PODLAHOVÁ PLOCHA VŠECH PODLAŽÍ	1 113 m2
OBEŠTAVĚNÝ PROSTOR	4 196 m3
POČET OBYTNÝCH BUNĚK	12

