

## café modular


## café modula

lar café modlar café modulu  
modular café modular café  
lar café modular café modu  
modular café modular café  
lar café modular café modu




## café modular


půdorys 1:100, rozdělení na moduly přízemí

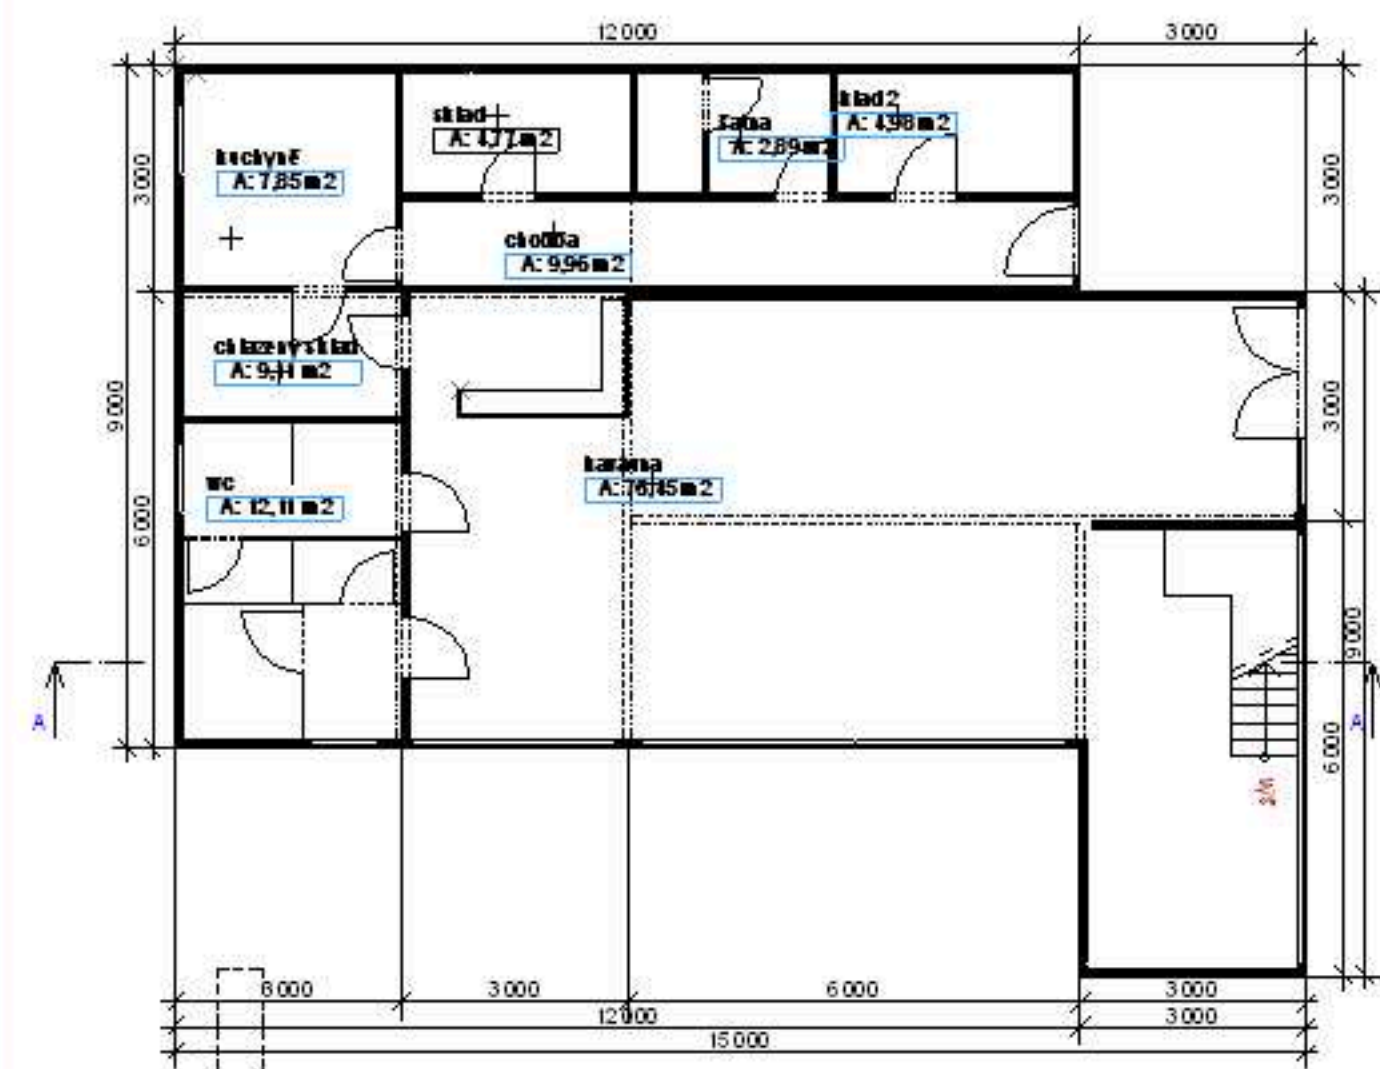


1. patro

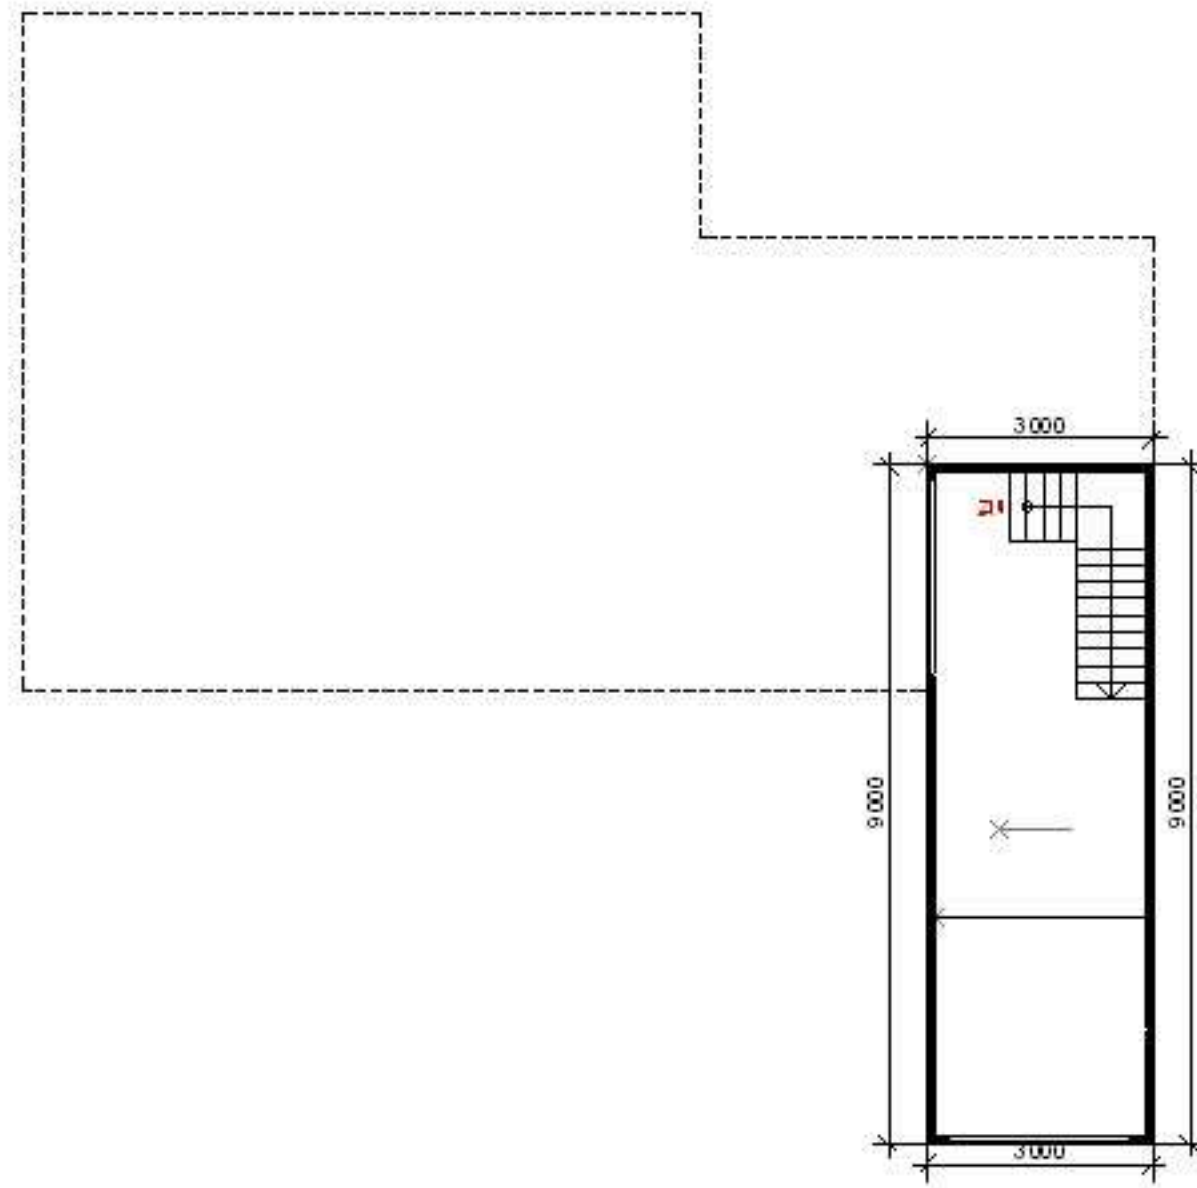


pohledy 1:100

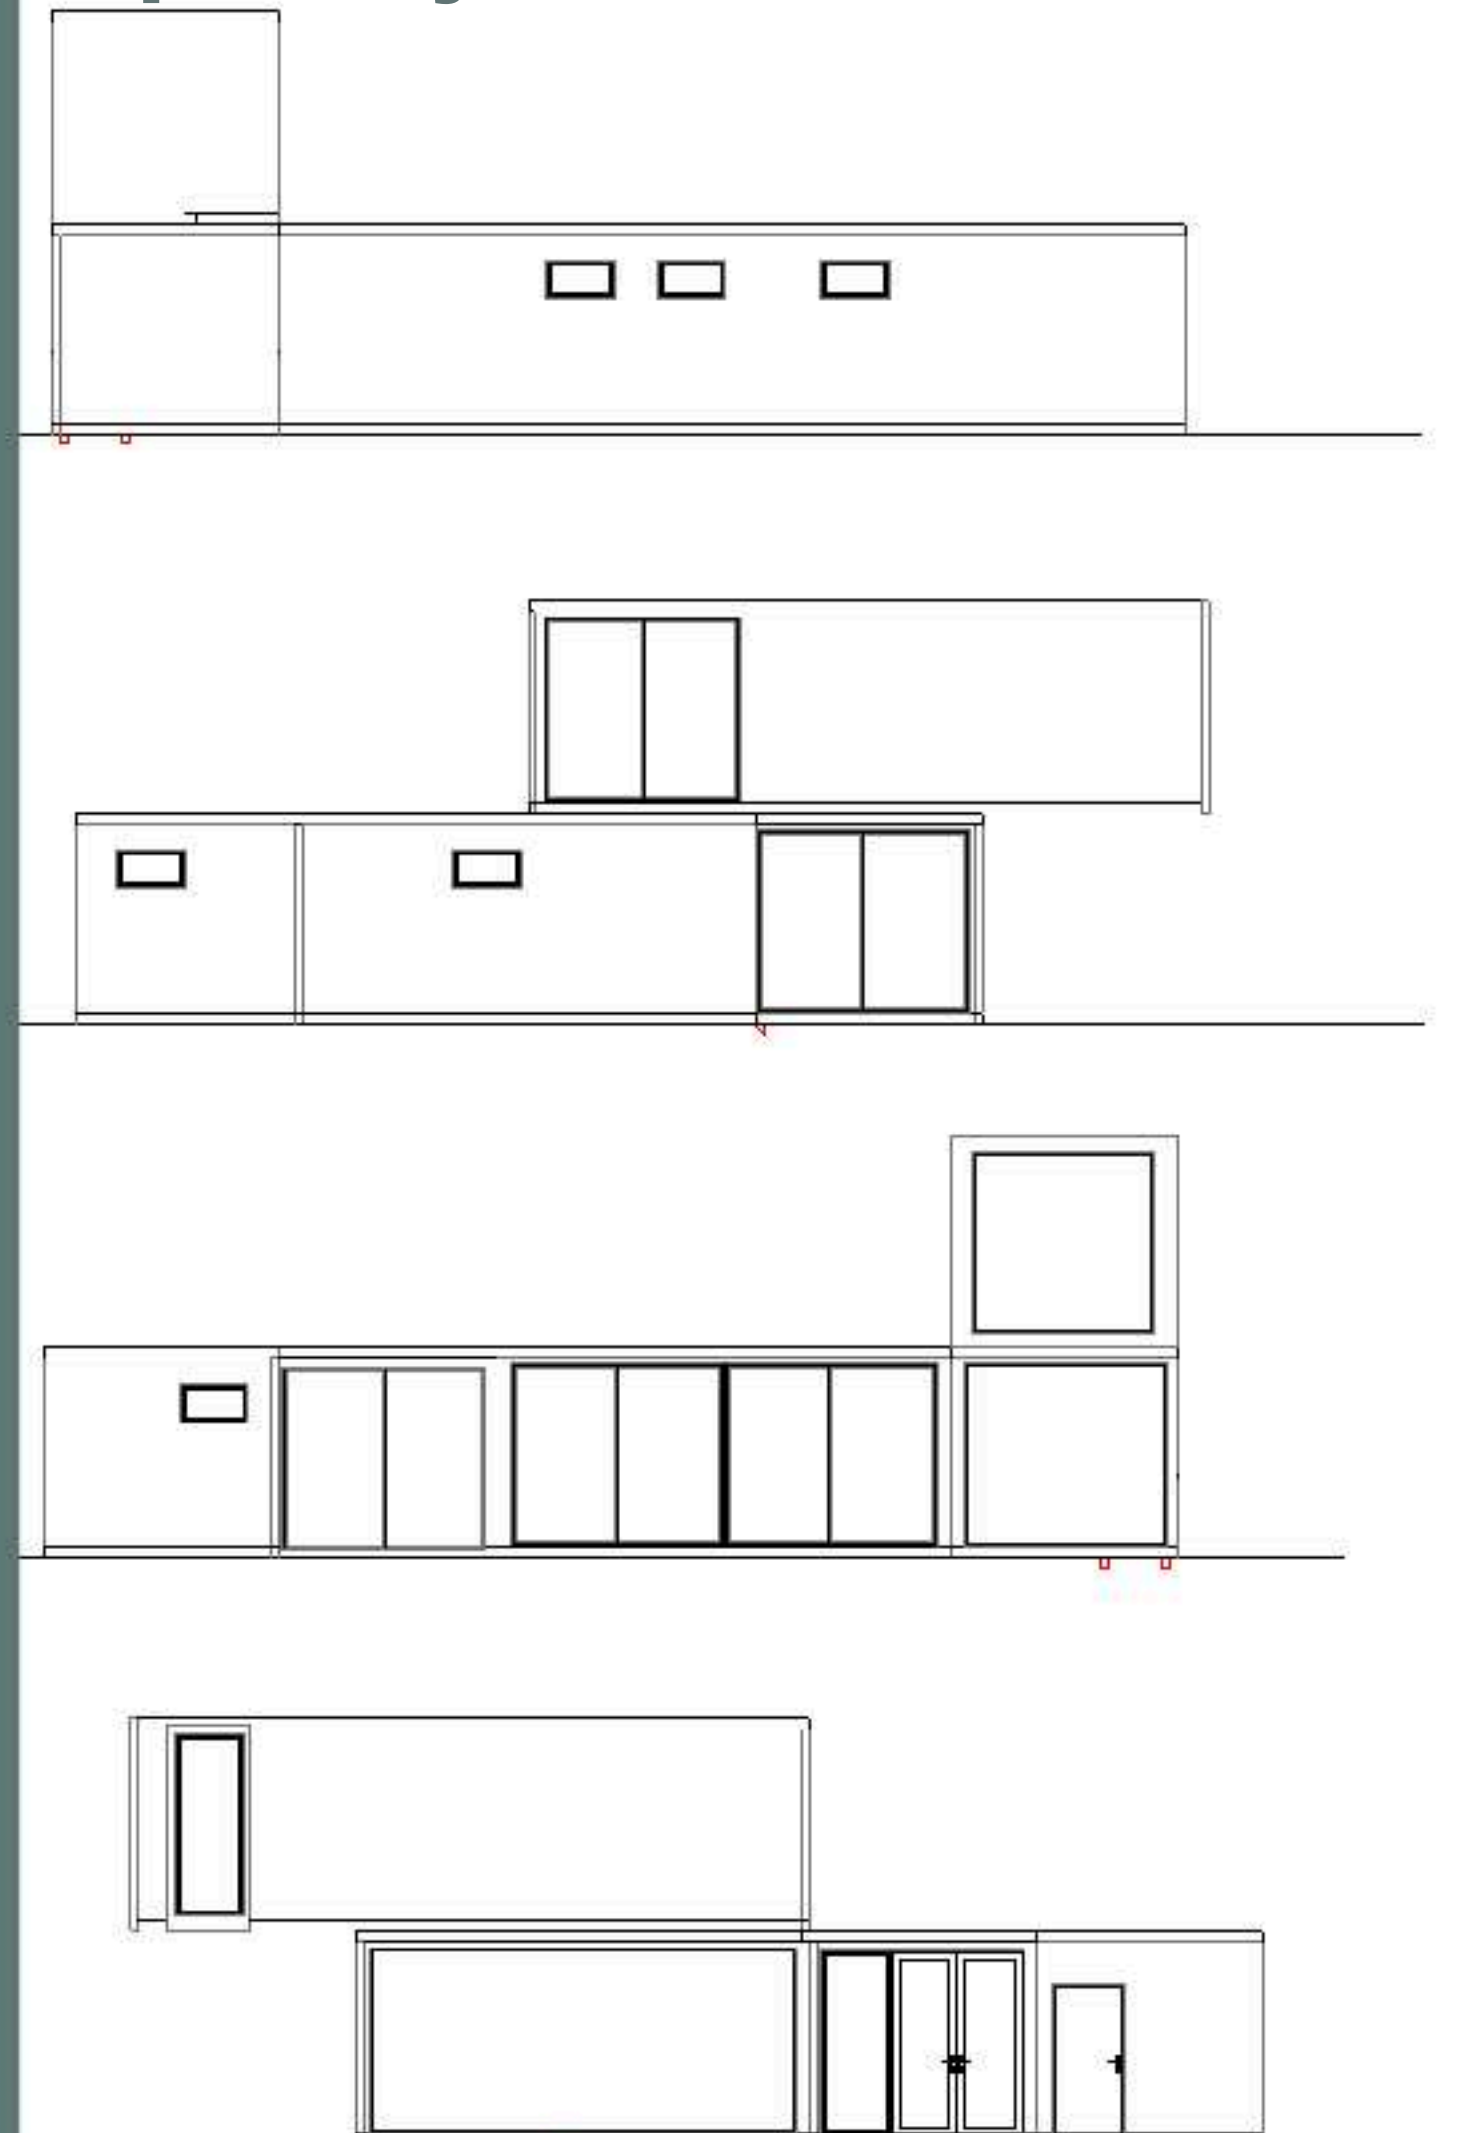


půdorys 1:100, dispozice přízemí

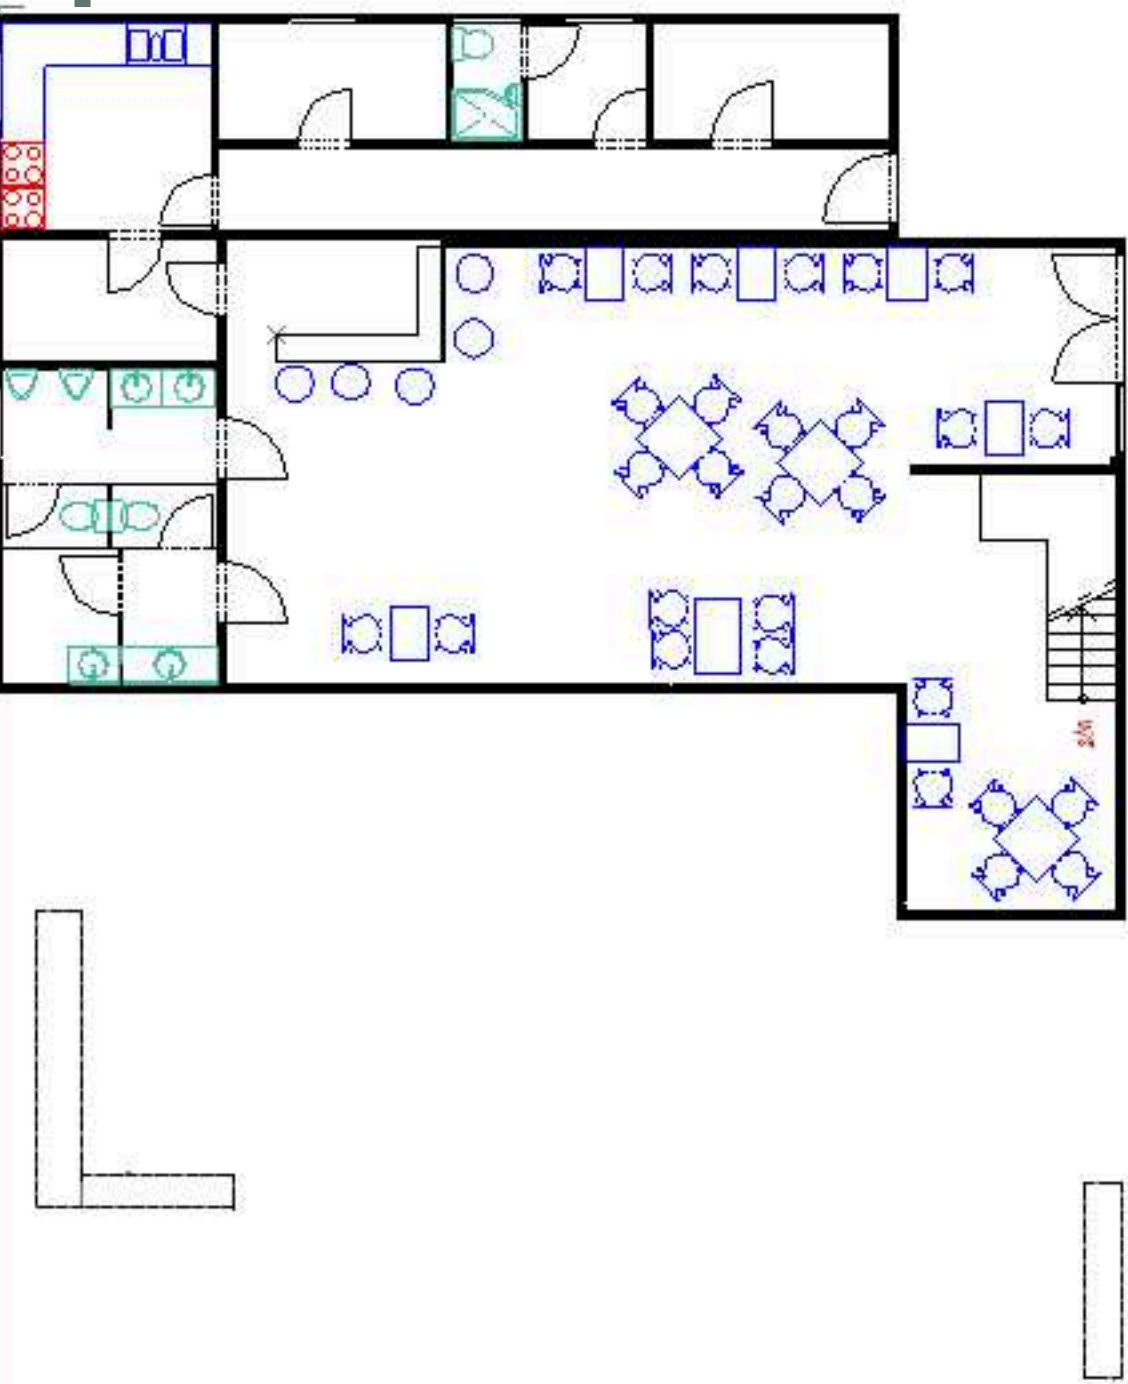

1. patro

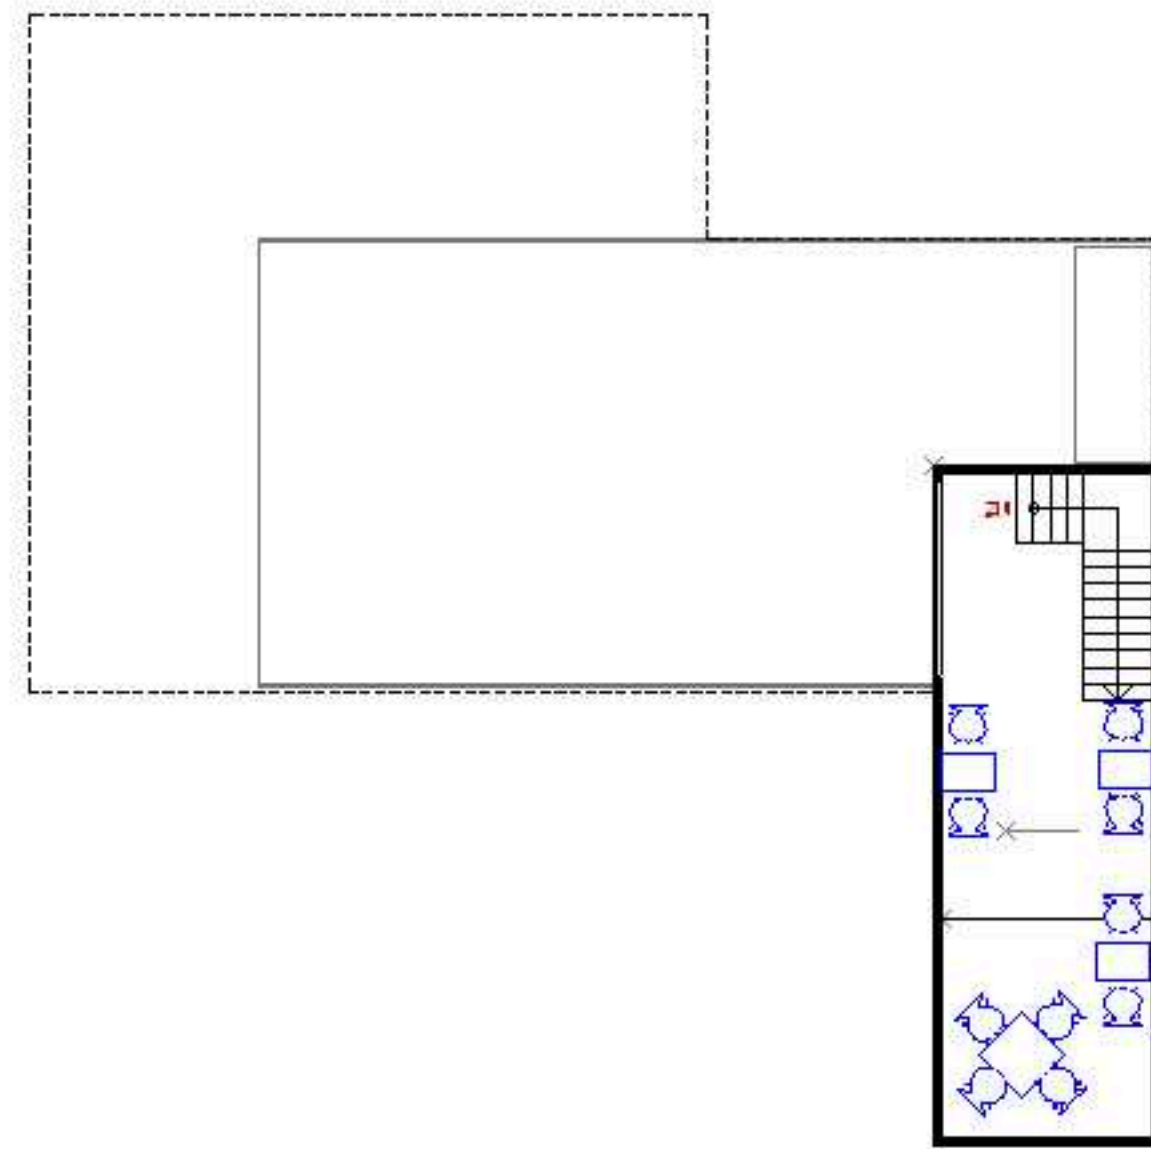


příčný řez 1:100

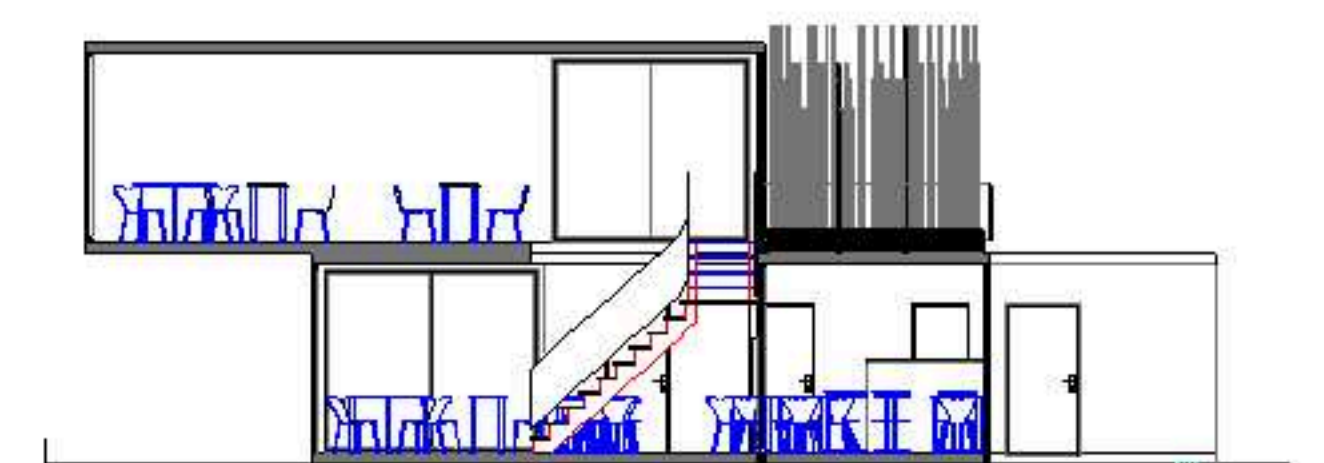

podélný řez 1:100



situace 1:500

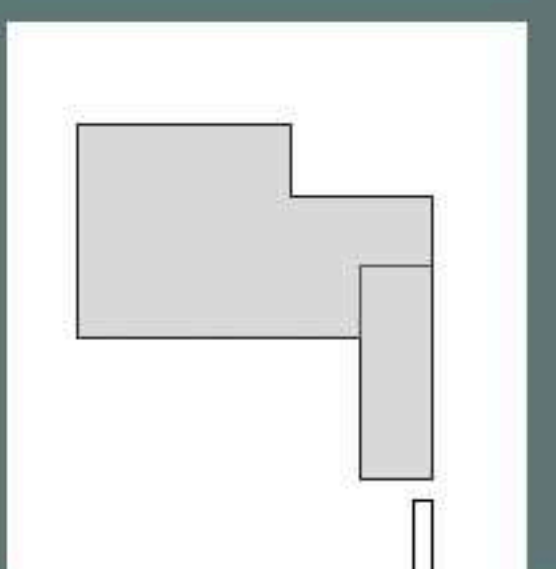

## café café modul café café café modul café