VÝUKOVÁ VERZE ARCHICADU
GRAPHISOFT
Řešení virtuálních staveb
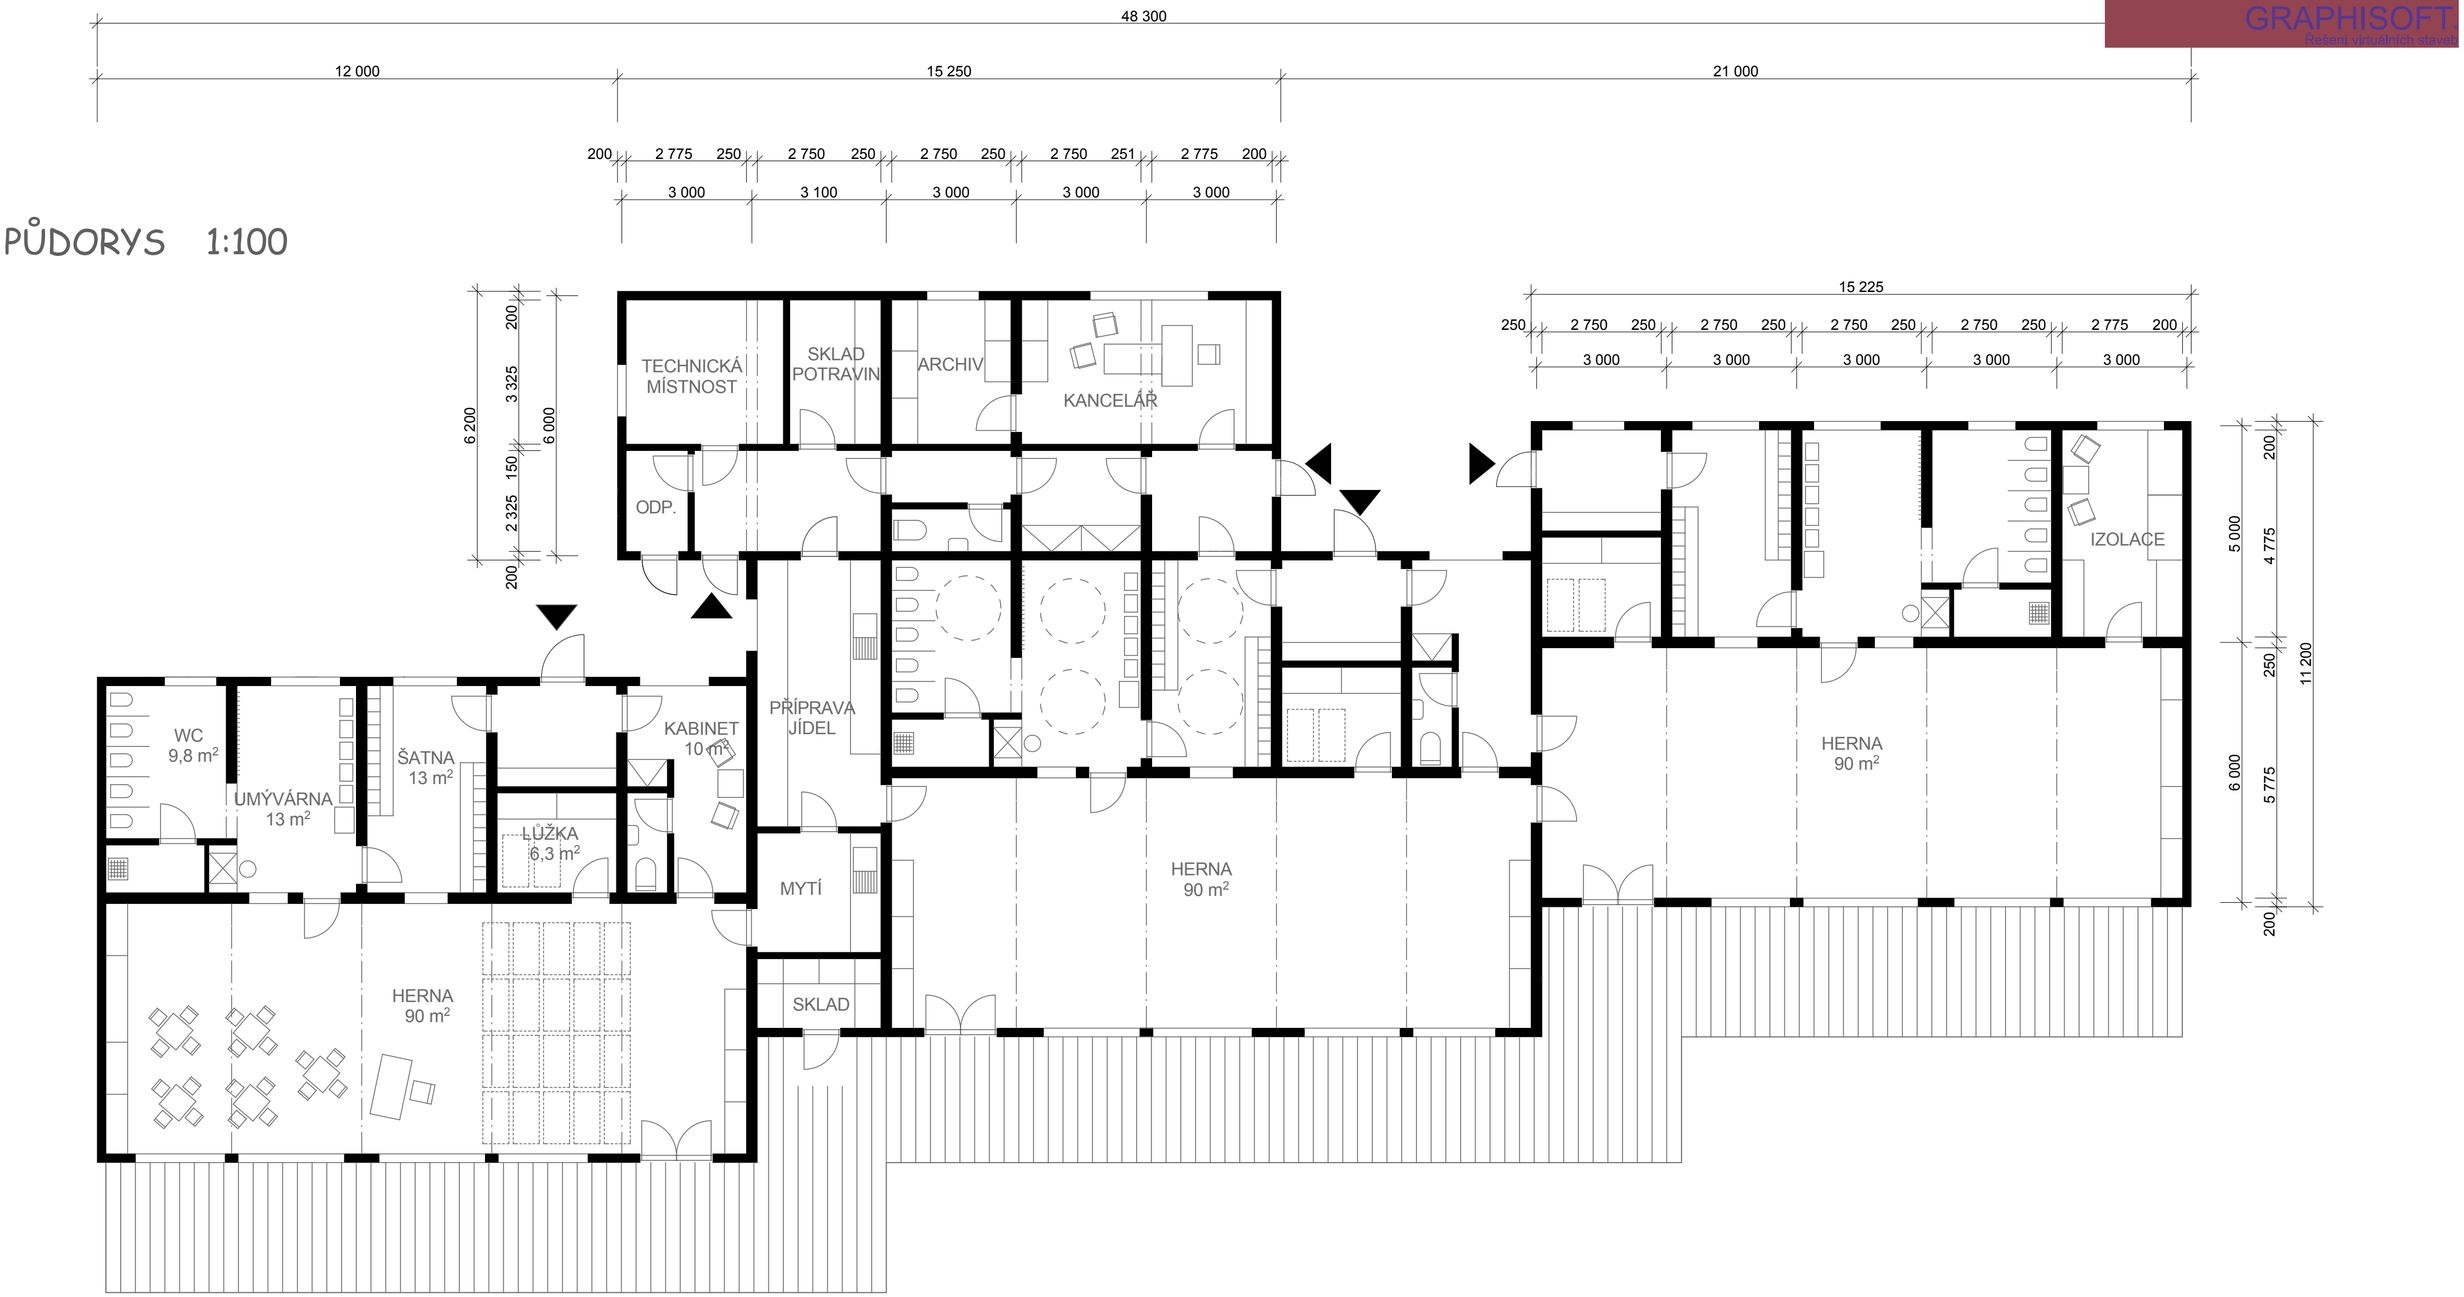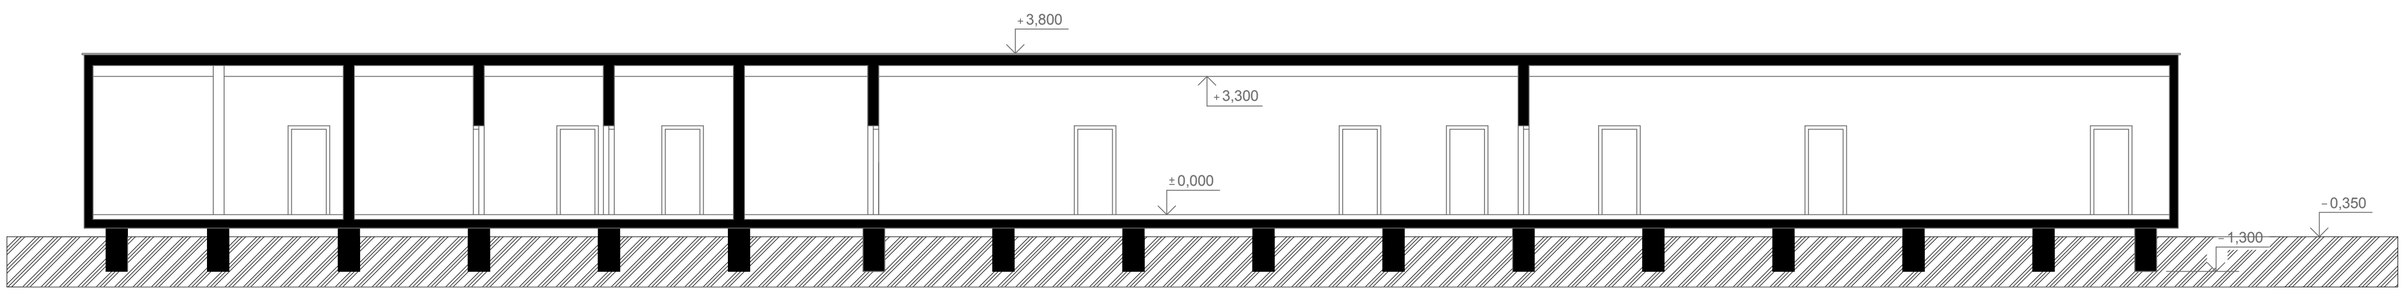
# PŮDORYS 1:100