




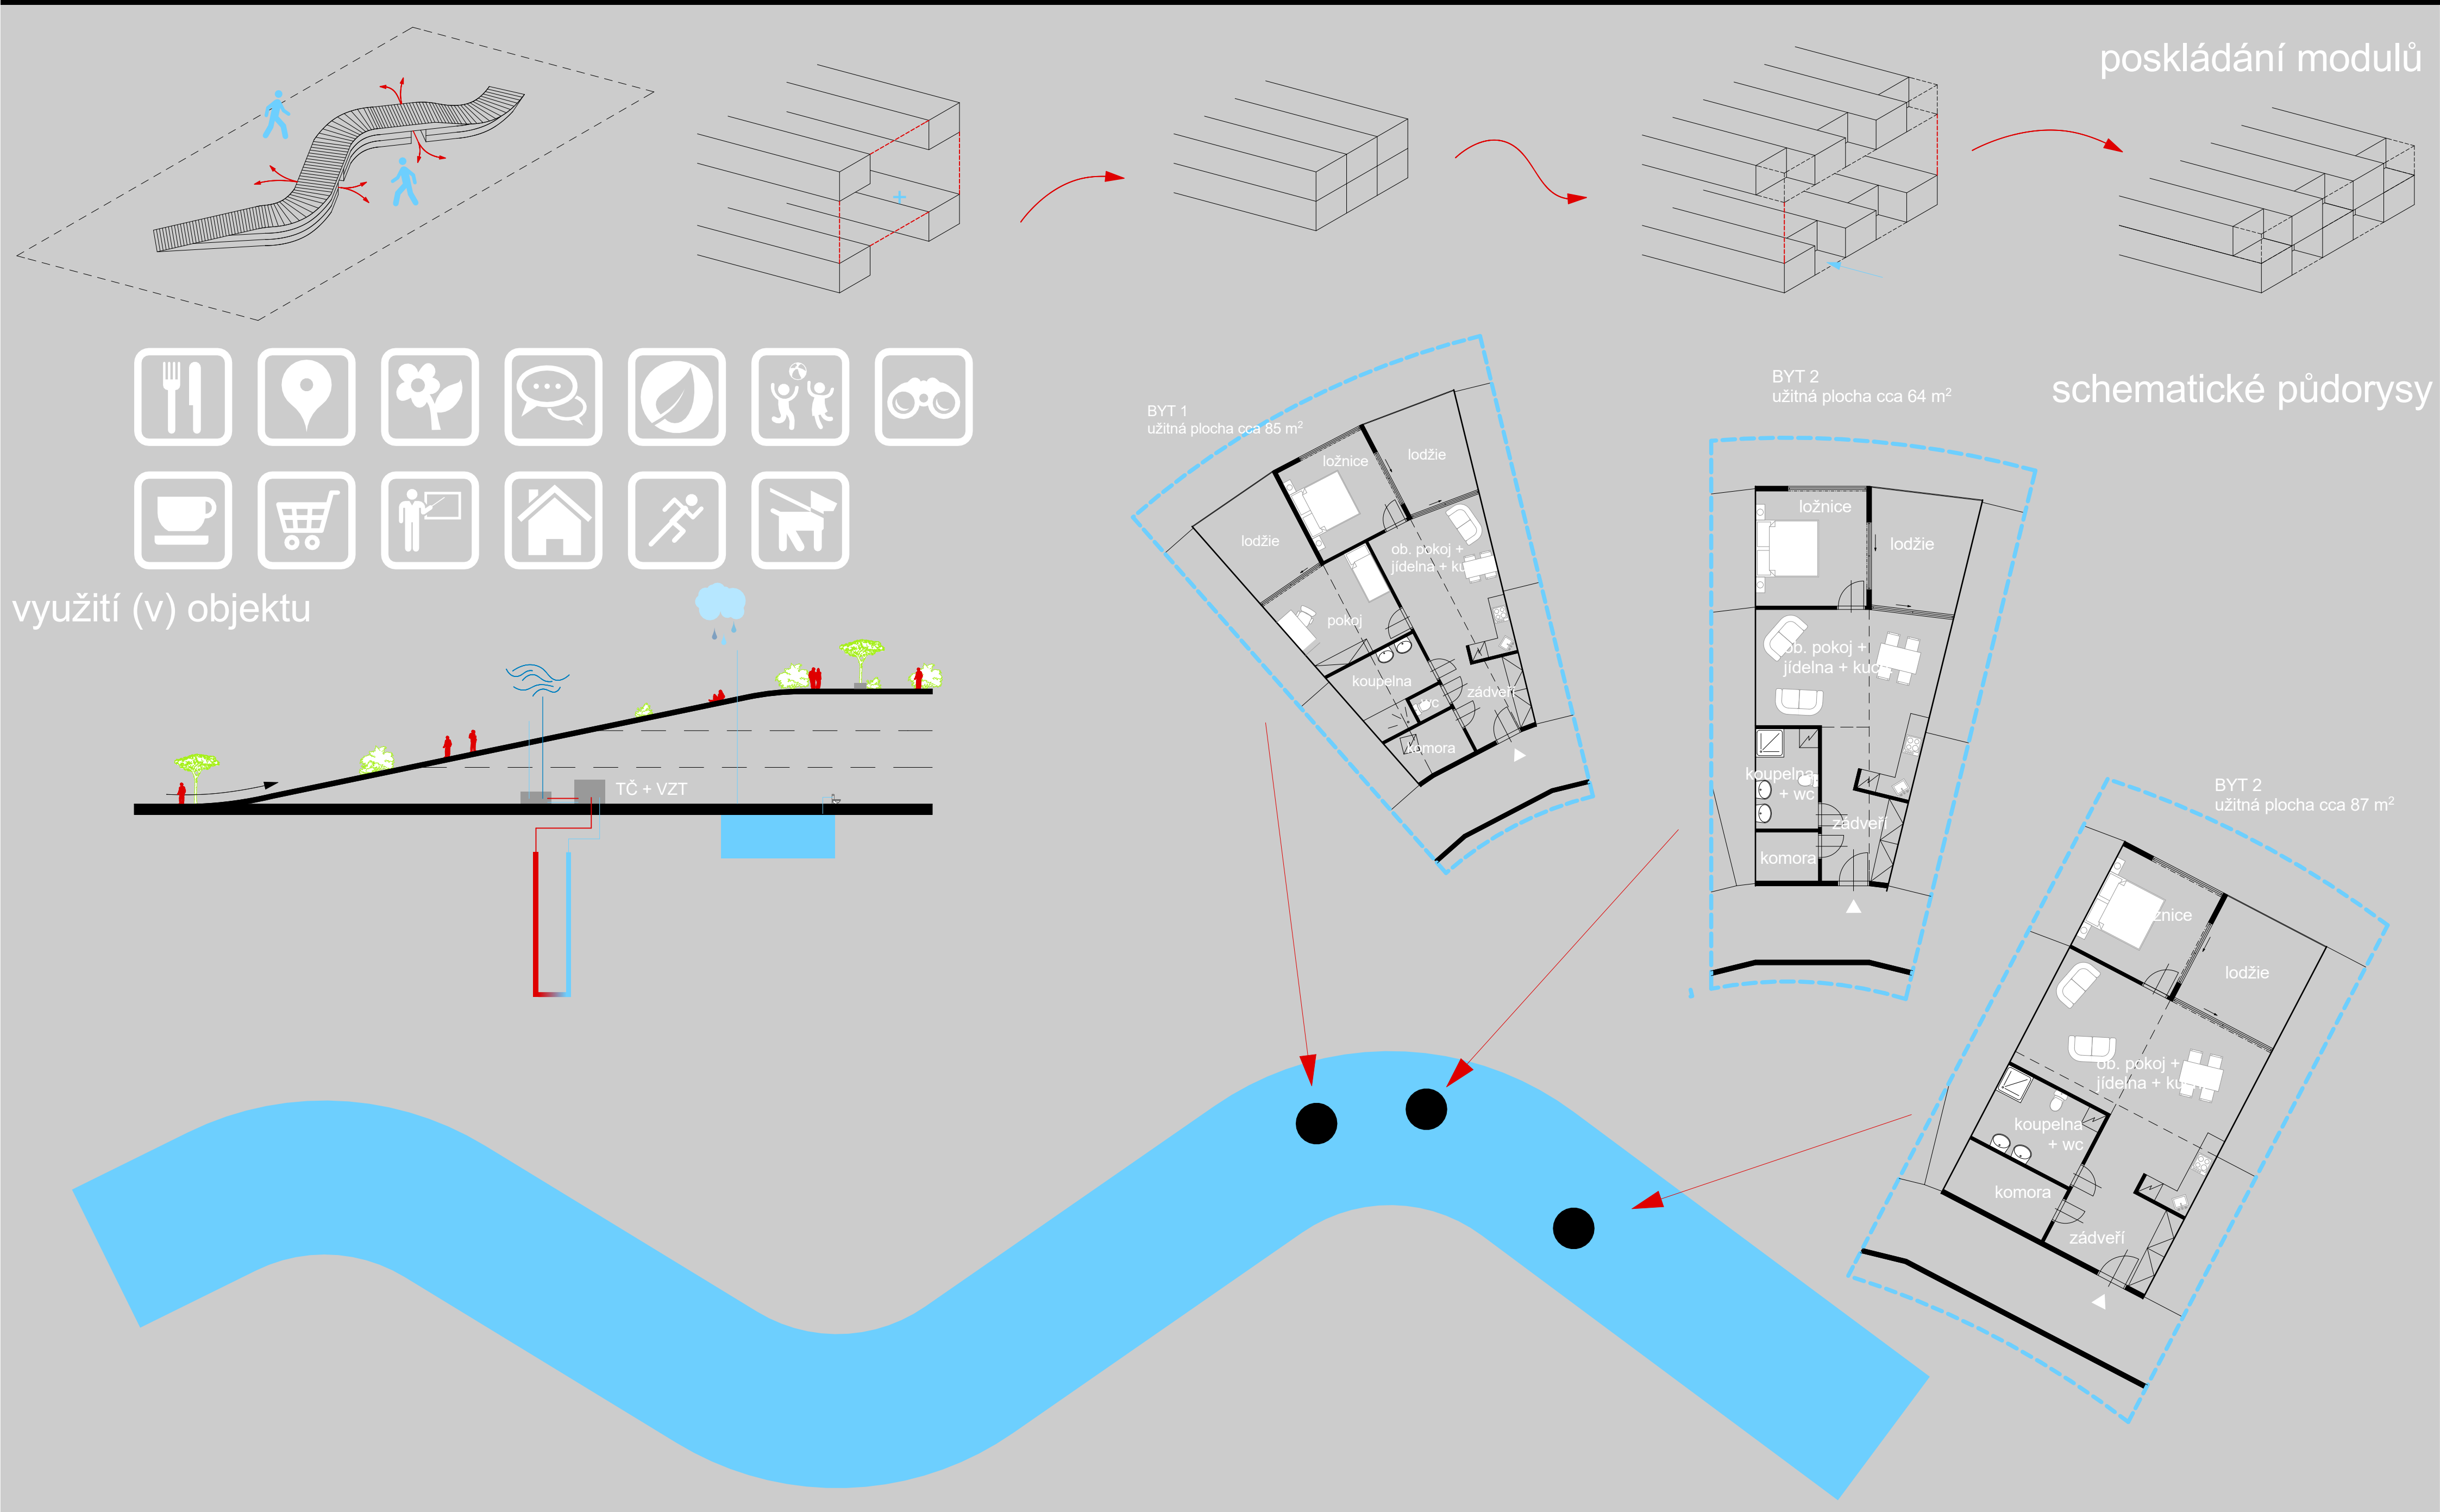

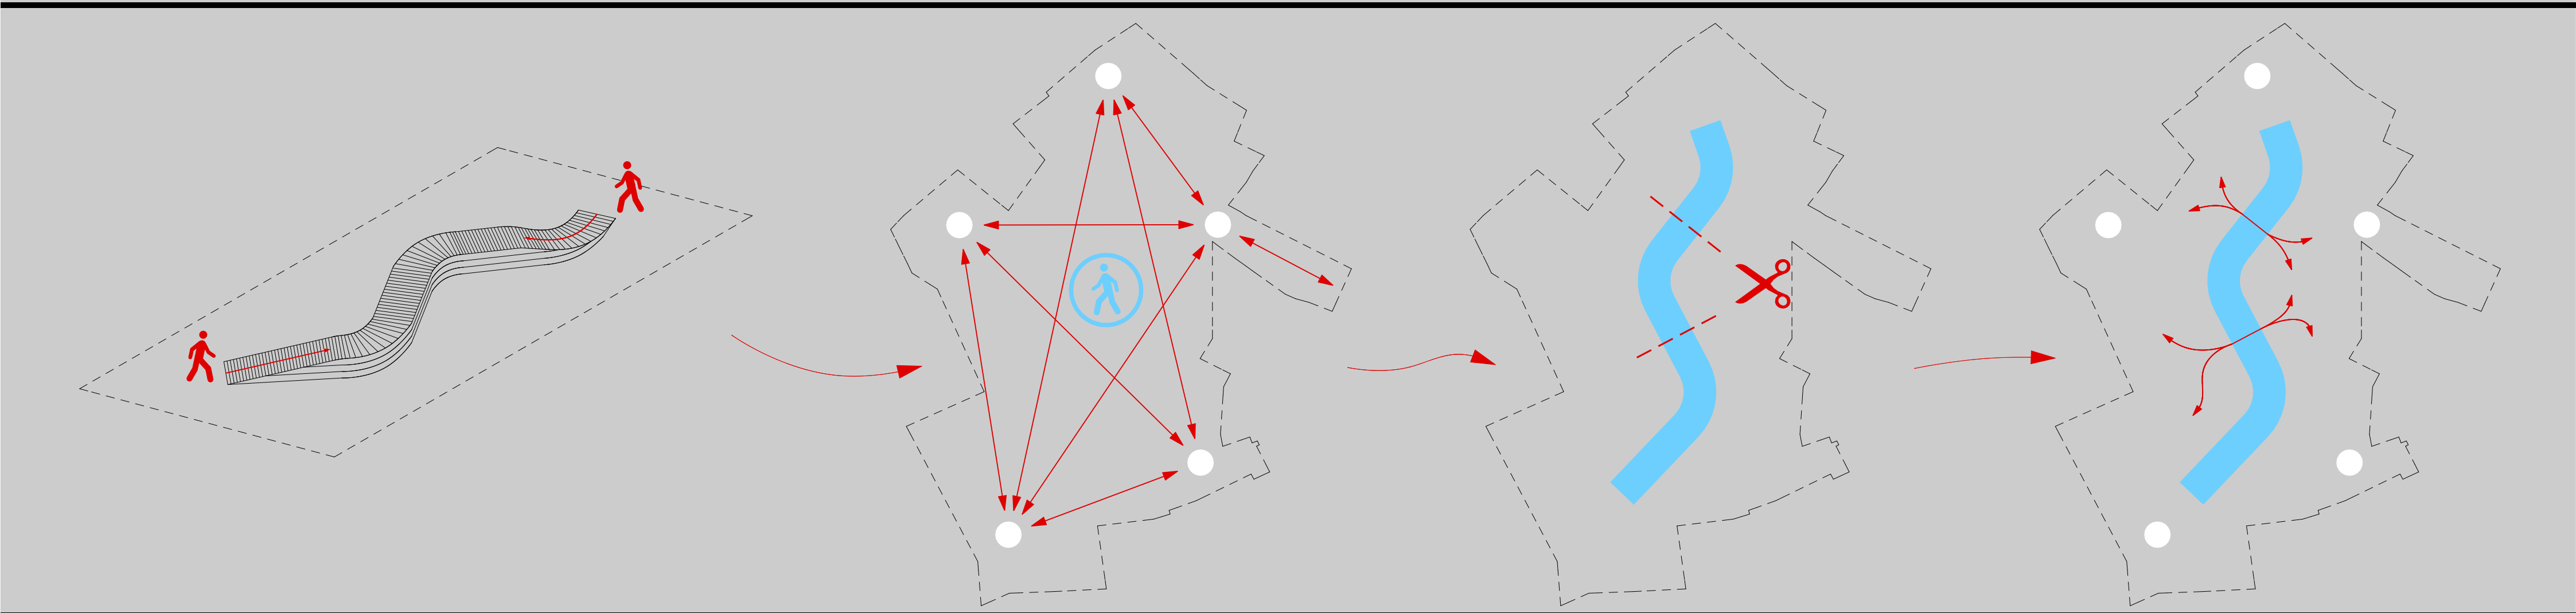

NA ÚZEMÍ AREÁLU BÝVALÉ FIRMI KRAS - HAKAA. S. JSEM UMÍSTIL MODULÁRNÍ STAVBU SOCIÁLNÍHO BYDLENÍ, KTERÁ VŠAK NA PRVNÍ ZDÁNÍ MODULÁRNÍ NENÍ, PROTOŽE JE CELÁ OBLEČENÁ DO SKLO - KOVOVÉHO PLÁŠTĚ. BRÁNÍ TAK ČÁSTEČNĚ POHLEDŮM DO INTERIÉRU BYTŮ, ALE UMOŽŇUJE VSTUP SLUNEČNÍHO SVĚTLA A ZE VNITŘ JE VÝHLED VEN NEPOTLAČEN. OBJEKT JE SESTAVEN Z BUNĚK O ROZMĚRU 3,6/3,0/7,5 M. KDYŽ STĚNA PŘI KONTAKTU S EXTERIÉREM JE Z PUR SENDVIČE. SESTAVENÍ MODULŮ VYTVÁŘÍ CELKEM TŘI TYPY BYTŮ, KAŽDÝ S ALESPŮJEDNOU ZASTŘEŠENOU LODŽIÍ (ŠACHOVNICOVĚ ROZMÍSTĚNÉ PŘI POHLEDU NA FASÁDU). HMOTA BYTOVÉHO DOMU VYCHÁZÍ Z POZEMKU A JEHO OKOLÍ. REAGUJE NA ŽÁDOUCÍ PĚŠÍ PROPOJENÍ NA ÚZEMÍ. NA KONCÍCH SE SVAŽUJE ABY BYL UMOŽNĚN PŘÍSTUP NA ZELENOU OBYTNOU STŘECHU (ZAHRADU), ZE KTERÉ BUDE

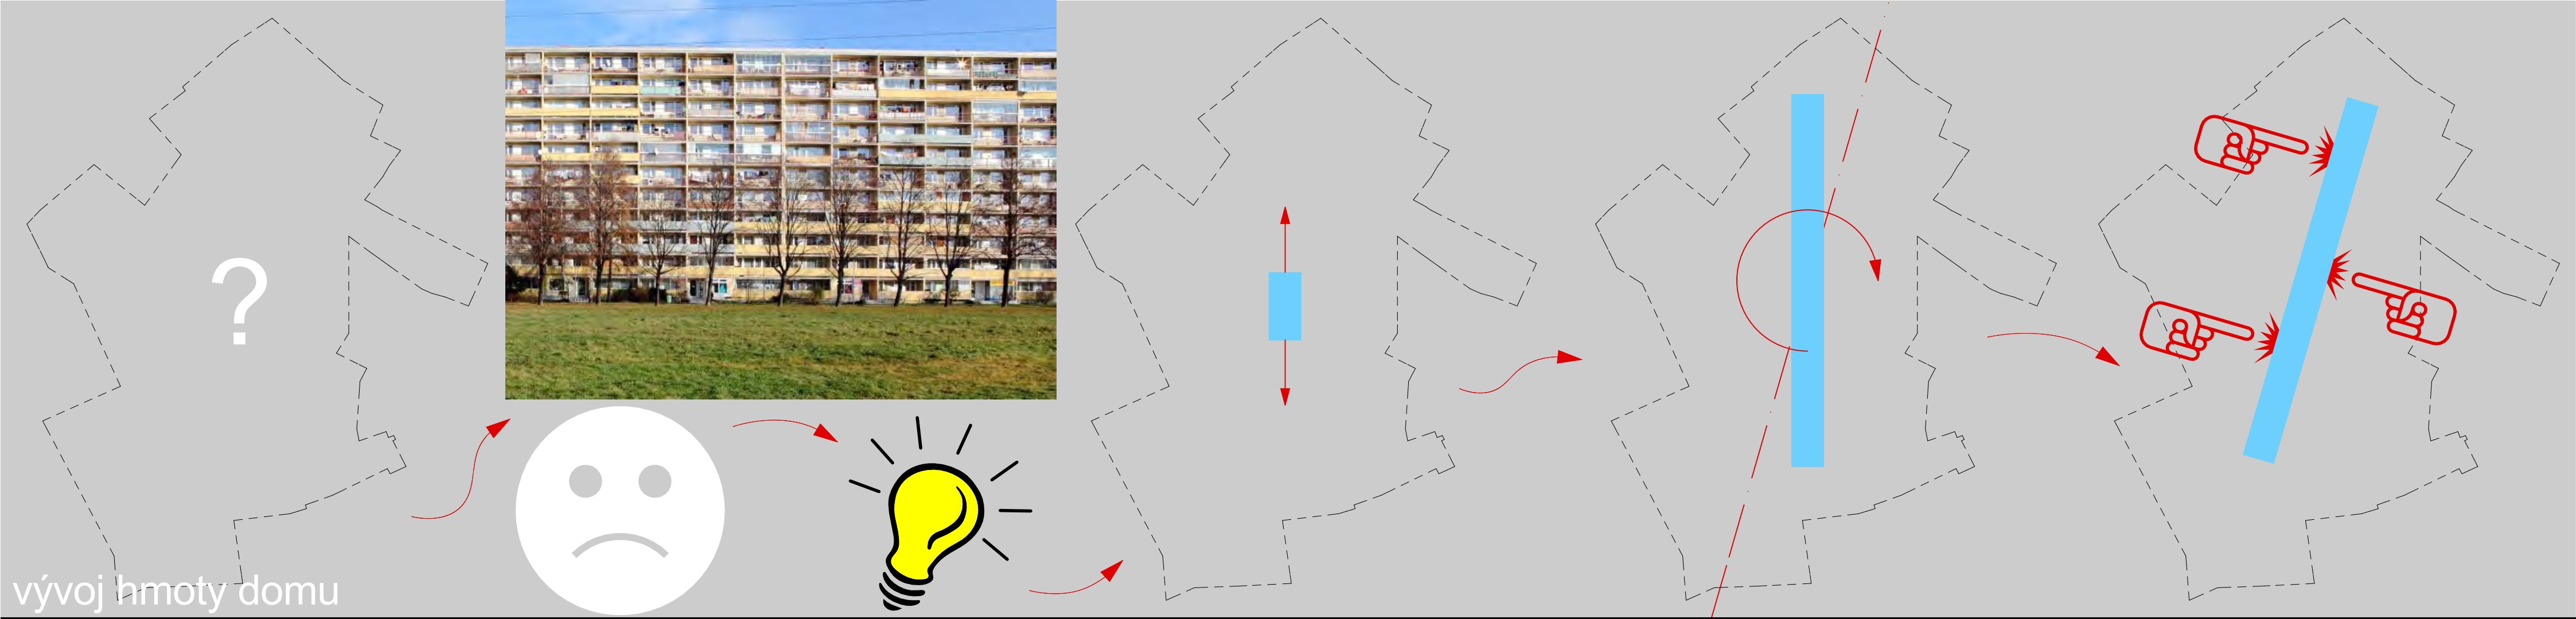

VÝHLED NA BRNO A OKOLÍ. MIMO BYTŮ JSOU ZDE UMÍSTĚNY PROSTORY NA RŮZNÉ SCHŮZE A SETKÁNÍ. VERTIKÁLNÍ KOMUNIKACE JE ZAJIŠTĚNA POMOCÍ VÝTAHŮ A SCHODIŠŤ. V PŘÍZEMÍ BYTOVÉHO DOMU BUDOU TAKÉ UMÍSTĚNY DROBNÉ SLUŽBY (POTRAVINY, KADEŘNICTVÍ, KAVÁRNA...) ZAVĚŠENÁ FASÁDA JE Z KRUHOVÝCH OCELOVÝCH TRUBEK, SVAŘOVANÝCH DO ROVNORAMENNÝCH TROJÚHELNÍKŮ, KTERÉ JSOU (NEJSOU) VYPLNĚNY SKLEM - ZCELA NÁHODNĚ. PRŮCHODY VE HMOTĚ BYTOVÉHO DOMU MUSÍ BÝT ZTUŽENY DODATEČNOU OCELOVOU KONSTRUKCÍ. JEDNOTLIVÉ MODULY JSOU KLADENY PŘÍMO VEDLE (NA) SEBE VE DVOU ŘADÁCH (CELKOVÁ ŠÍŘKA BYTOVÉHO DOMU 2 X 7,5 M = 15 M). UVNITŘ JE PROSTOR ROZDĚLEN PŘÍČKAMI. HORIZONTÁLNÍ KOMUNIKACE JE PO CHODBĚ V ZÁPADNÍ ČÁSTI DOMU. NACHÁZEJÍ SE ZDE TŘI TYPY BYTŮ: 3 + kk = 85 M², 2 + kk = 64 M² A 2 + kk = 87 M². CELKEM 52 BYTŮ.

VYTÁPĚNÍ DOMU JE ZAJIŠTĚNO POMOCÍ TEPELNÉHO ČERPADLA S HLUBINNÝMI VRTY (ZEMĚ/VODA). JE ZDE TAKÉ VYUŽITO FOTOVOLTAICKÝCH ČLÁNKŮ. ZBYTEK ÚZEMÍ JE ŘEŠEN JAKO PARK S MOŽNOSTÍ RŮZNÝCH SPORTŮ.

