


LEGENDA

- | | | | | | | | |
|--|------------------------------|--|--------------------|--|--|--|--------------------------------|
| | NAVRHOVANÉ OBJEKTY | | ZELEŇ | | NOVÁ LAVIČKA - BETONOVÁ A DŘEVĚNÝM SEDÁKEM | | NOVÉ NAVRŽENÉ STROMY |
| | STÁVAJÍCÍ OBJEKTY | | TRAVNINY | | MOBILNÍ LAVIČKA - BETONOVÁ, BAREVNÁ | | STÁVAJÍCÍ STROMY |
| | KOMUNIKACE | | VODNÍ PRVEK | | VÝSTUP DO NOVÉ NAVRŽENÉHO OBJEKTU | | OCELOVÁ OCHRANA VRÁZ |
| | KAMENÁ DLAŽBA | | TERÉNNÍ VLNY | | VJEZD DO PODZEMNÍCH GARÁŽÍ | | NOVÉ NAVRŽENÉ ULIČNÍ OSVĚTLENÍ |
| | ŽULOVÁ DLAŽBA - PODÉLNÉ PÁSY | | PODZEMNÍ PARKOVÁNÍ | | | | |

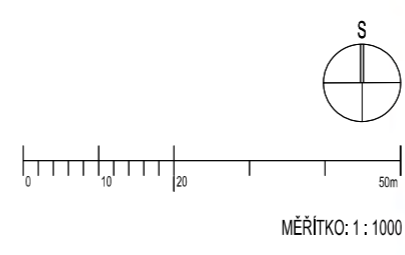


ROZDĚLENÍ ÚZEMÍ NA BLOKY, KTERÉ RESPEKTUJÍ MĚŘÍTKO STÁVAJÍCÍ ZASTAVBY




- | | |
|--|--------------------------------------|
| | NAVRHOVANÉ A DOSTAVĚNÉ MĚSTSKÉ BLOKY |
| | STÁVAJÍCÍ MĚSTSKÉ BLOKY |

ČÁSTEČNĚ DOPLŇUJE MĚSTSKÉ BLOKY, ČÁSTEČNĚ NAVAZUJE NA SOLITERNÍ ZASTAVBU BRNĚNSKEHO VYSTAVIŠTĚ

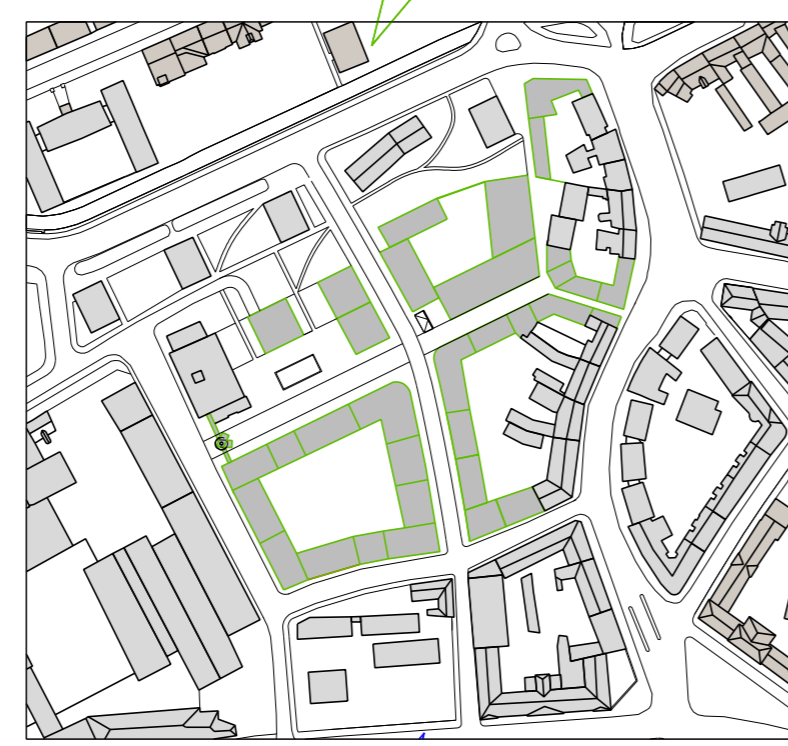

- | | |
|--|--------------------|
| | NAVRHOVANÉ OBJEKTY |
| | STÁVAJÍCÍ OBJEKTY |

HLAVNÍ NÁPLŇ ÚZEMÍ JE BYDLENÍ, KTERÉ JE DOPLŇENO O VĚŘEJNÉ FUNKCE

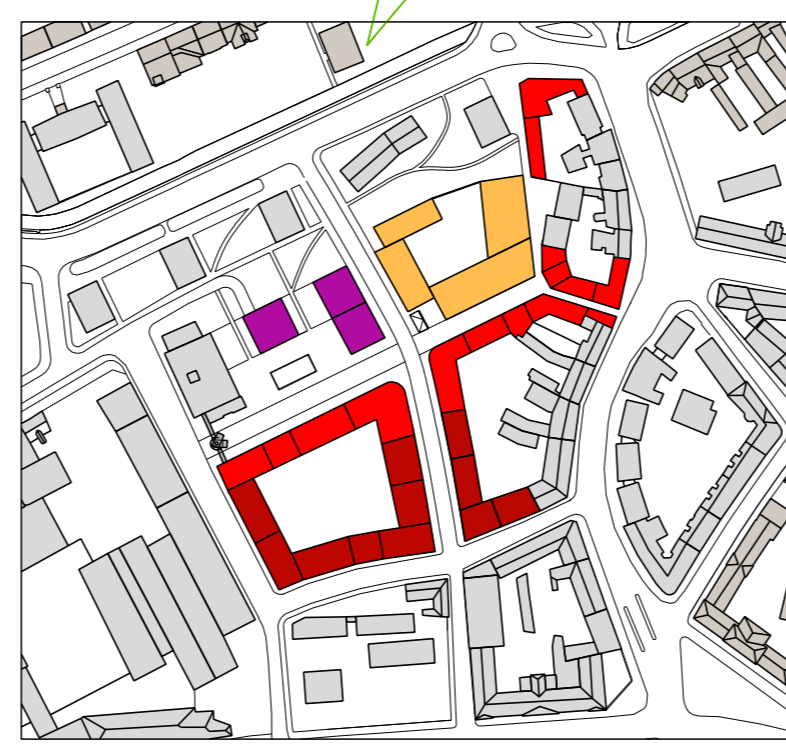


- | | | | |
|--|-----------------|--|---------------------------|
| | ČISTÉ BYDLENÍ | | ADMINISTRATIVA, KOMERCE |
| | SMIŠENÉ BYDLENÍ | | ZÁKLADNÍ A MATEŘSKÁ ŠKOLA |

ÚZEMÍ JE OBSLUŽENO VĚŘEJNOU KOMUNIKACÍ, PARKOVÁNÍ JE JAK NA TERÉNU TAK I V PODZEMNÍCH GARÁŽÍCH





- | | |
|--|--|
| | KOMUNIKACE - 115 PARKOVACÍCH STÁNÍ |
| | PODZEMNÍ PARKOVÁNÍ - 350 PARKOVACÍCH STÁNÍ |

PEŠÍ ZÓNA JE ZAKONČENA ROZHLEDNOU S VĚŘEJNÝM PROSTOŘEM, KTERÝ VZNIKÁ USTOUPENÍM ADMINISTRATIVY











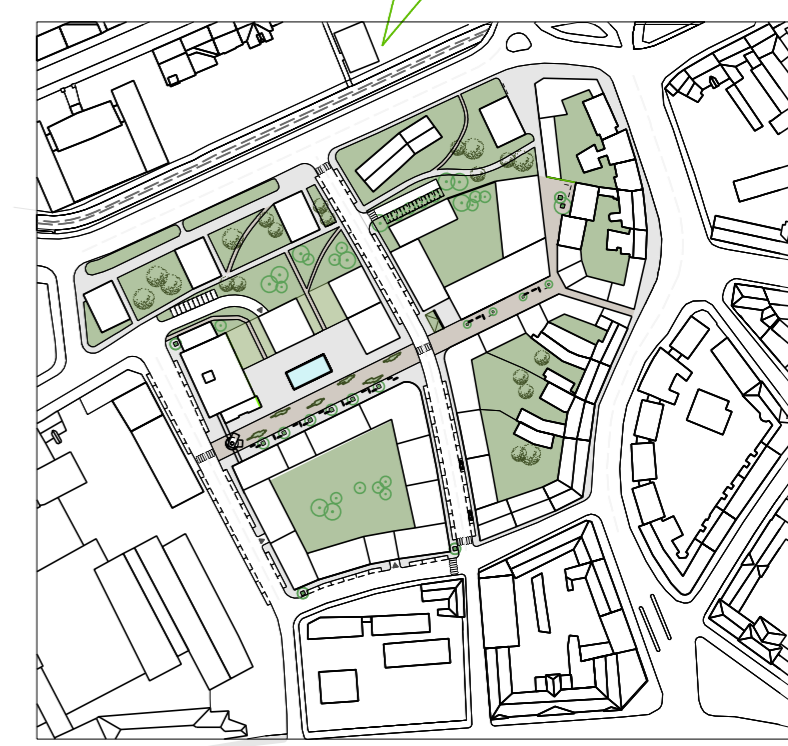


- | | | | |
|--|------------------------------|--|----------------------|
| | ŽULOVÁ DLAŽBA - PODÉLNÉ PÁSY | | NOVÉ NAVRŽENÉ STROMY |
| | ZELEŇ | | STÁVAJÍCÍ STROMY |

PROSTOROVÁ KONCEPCE ÚZEMÍ

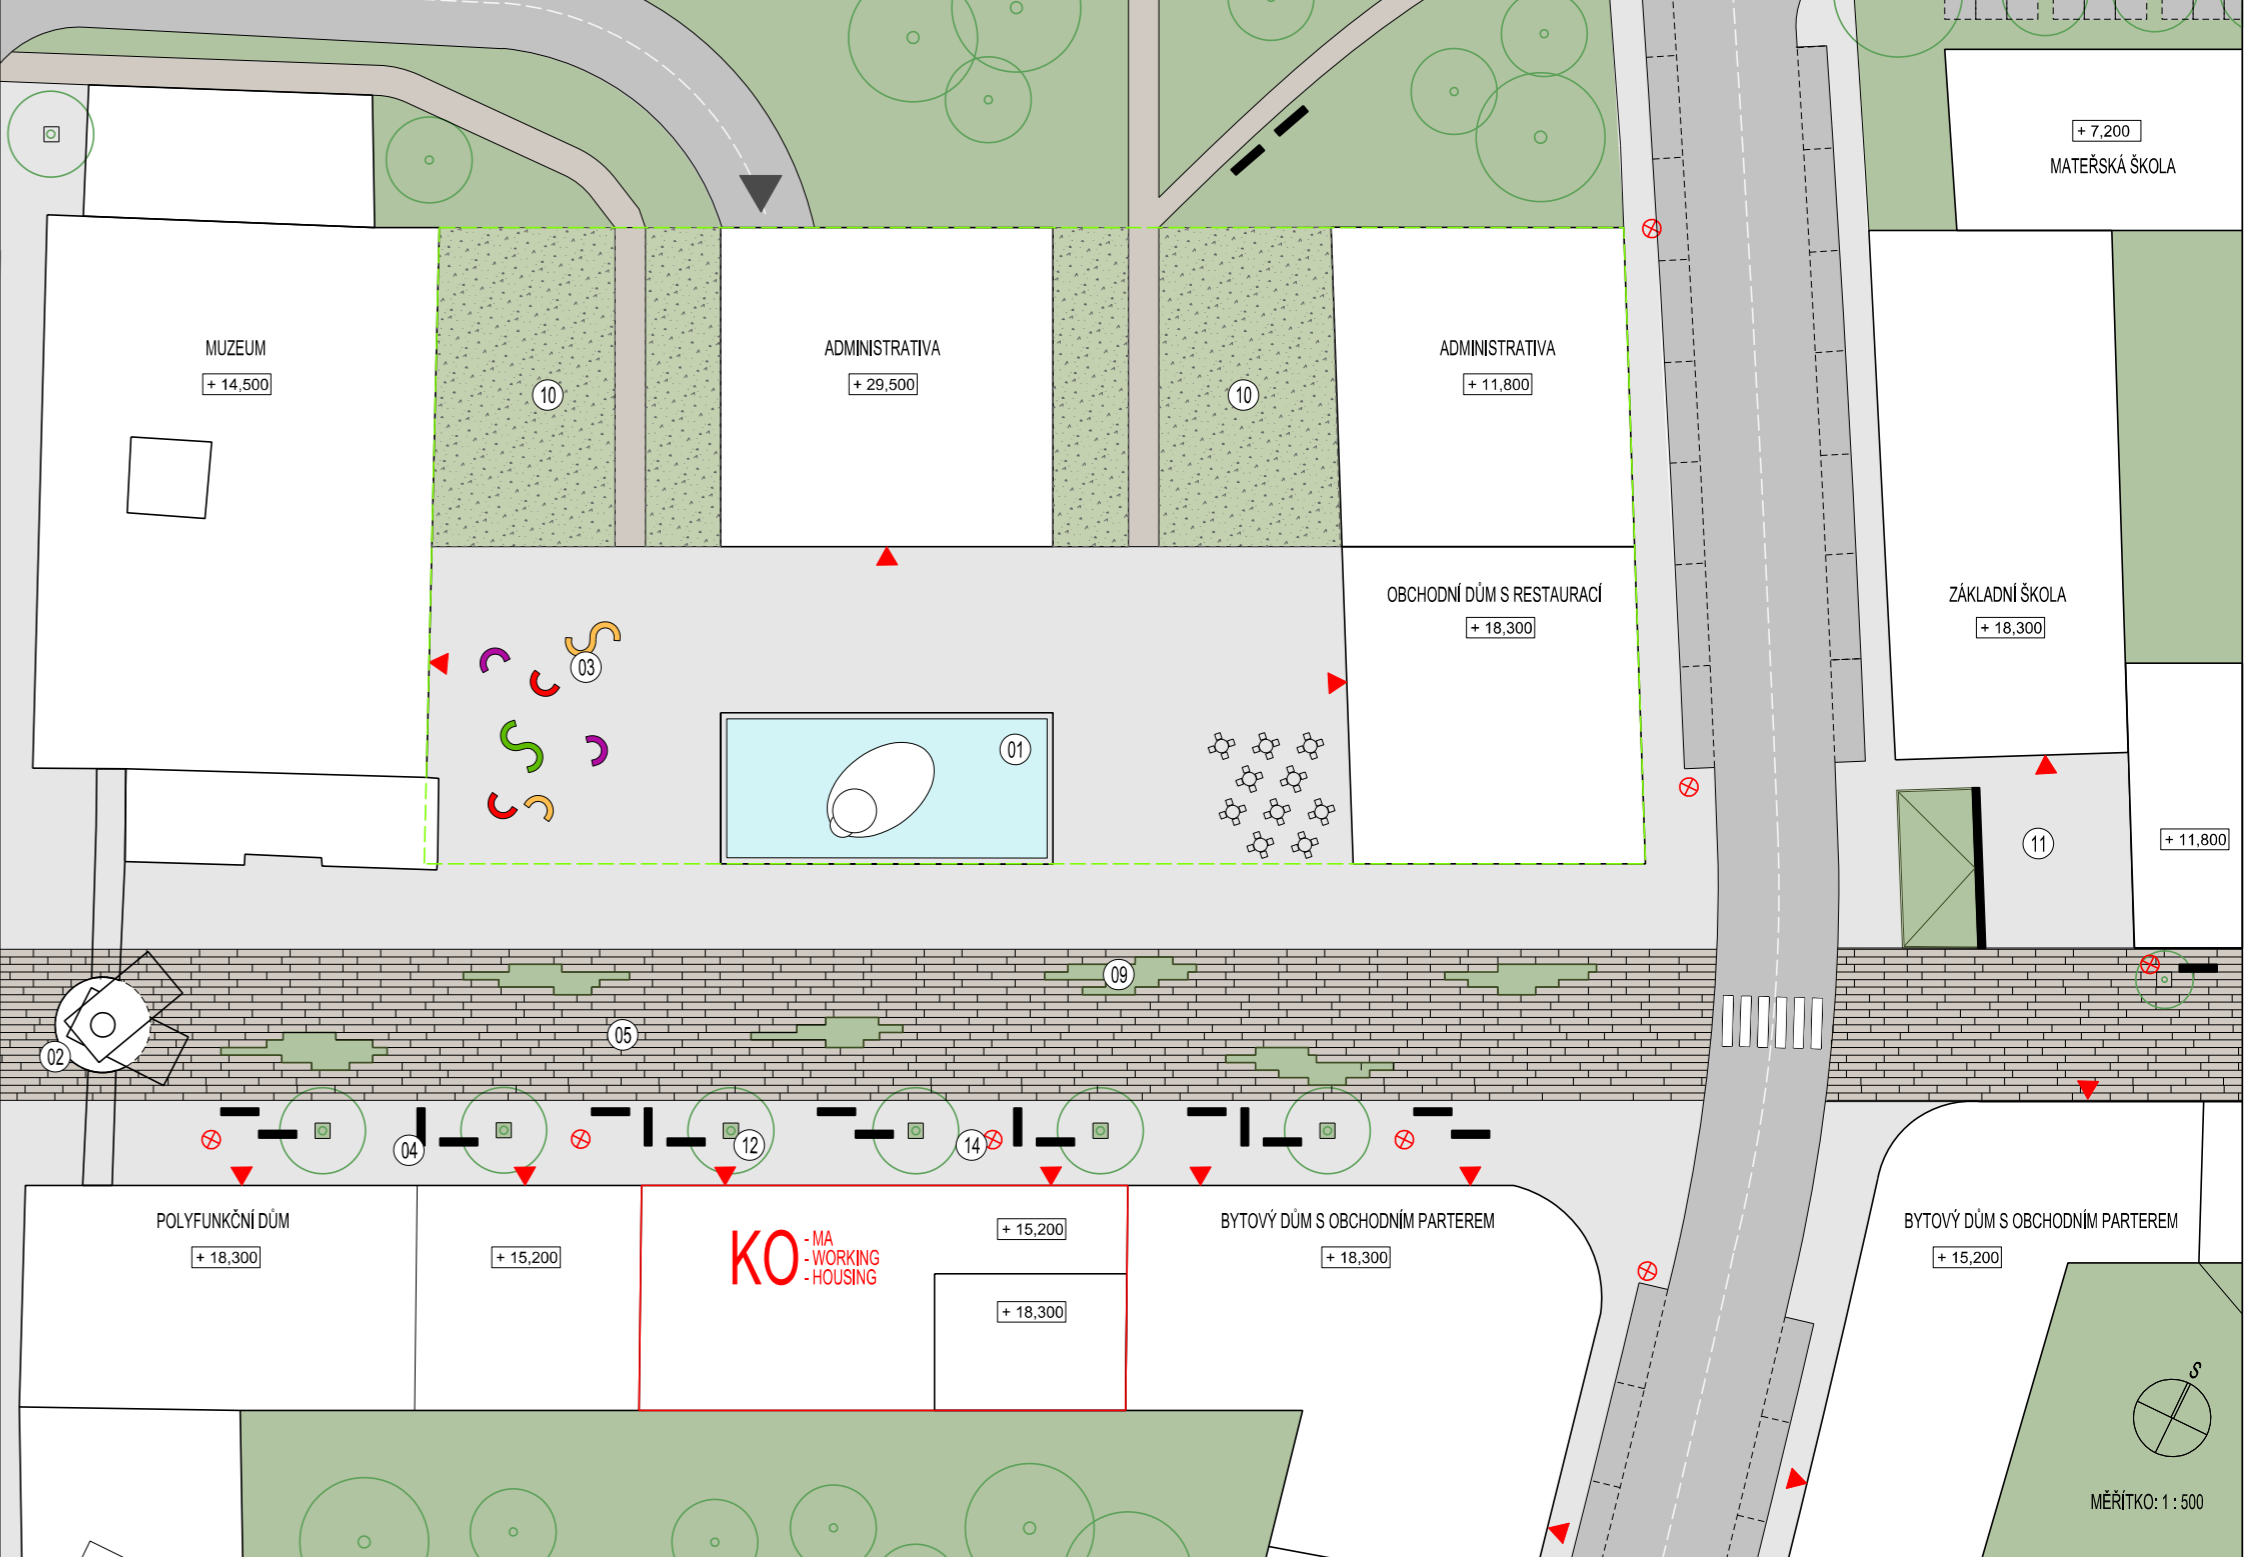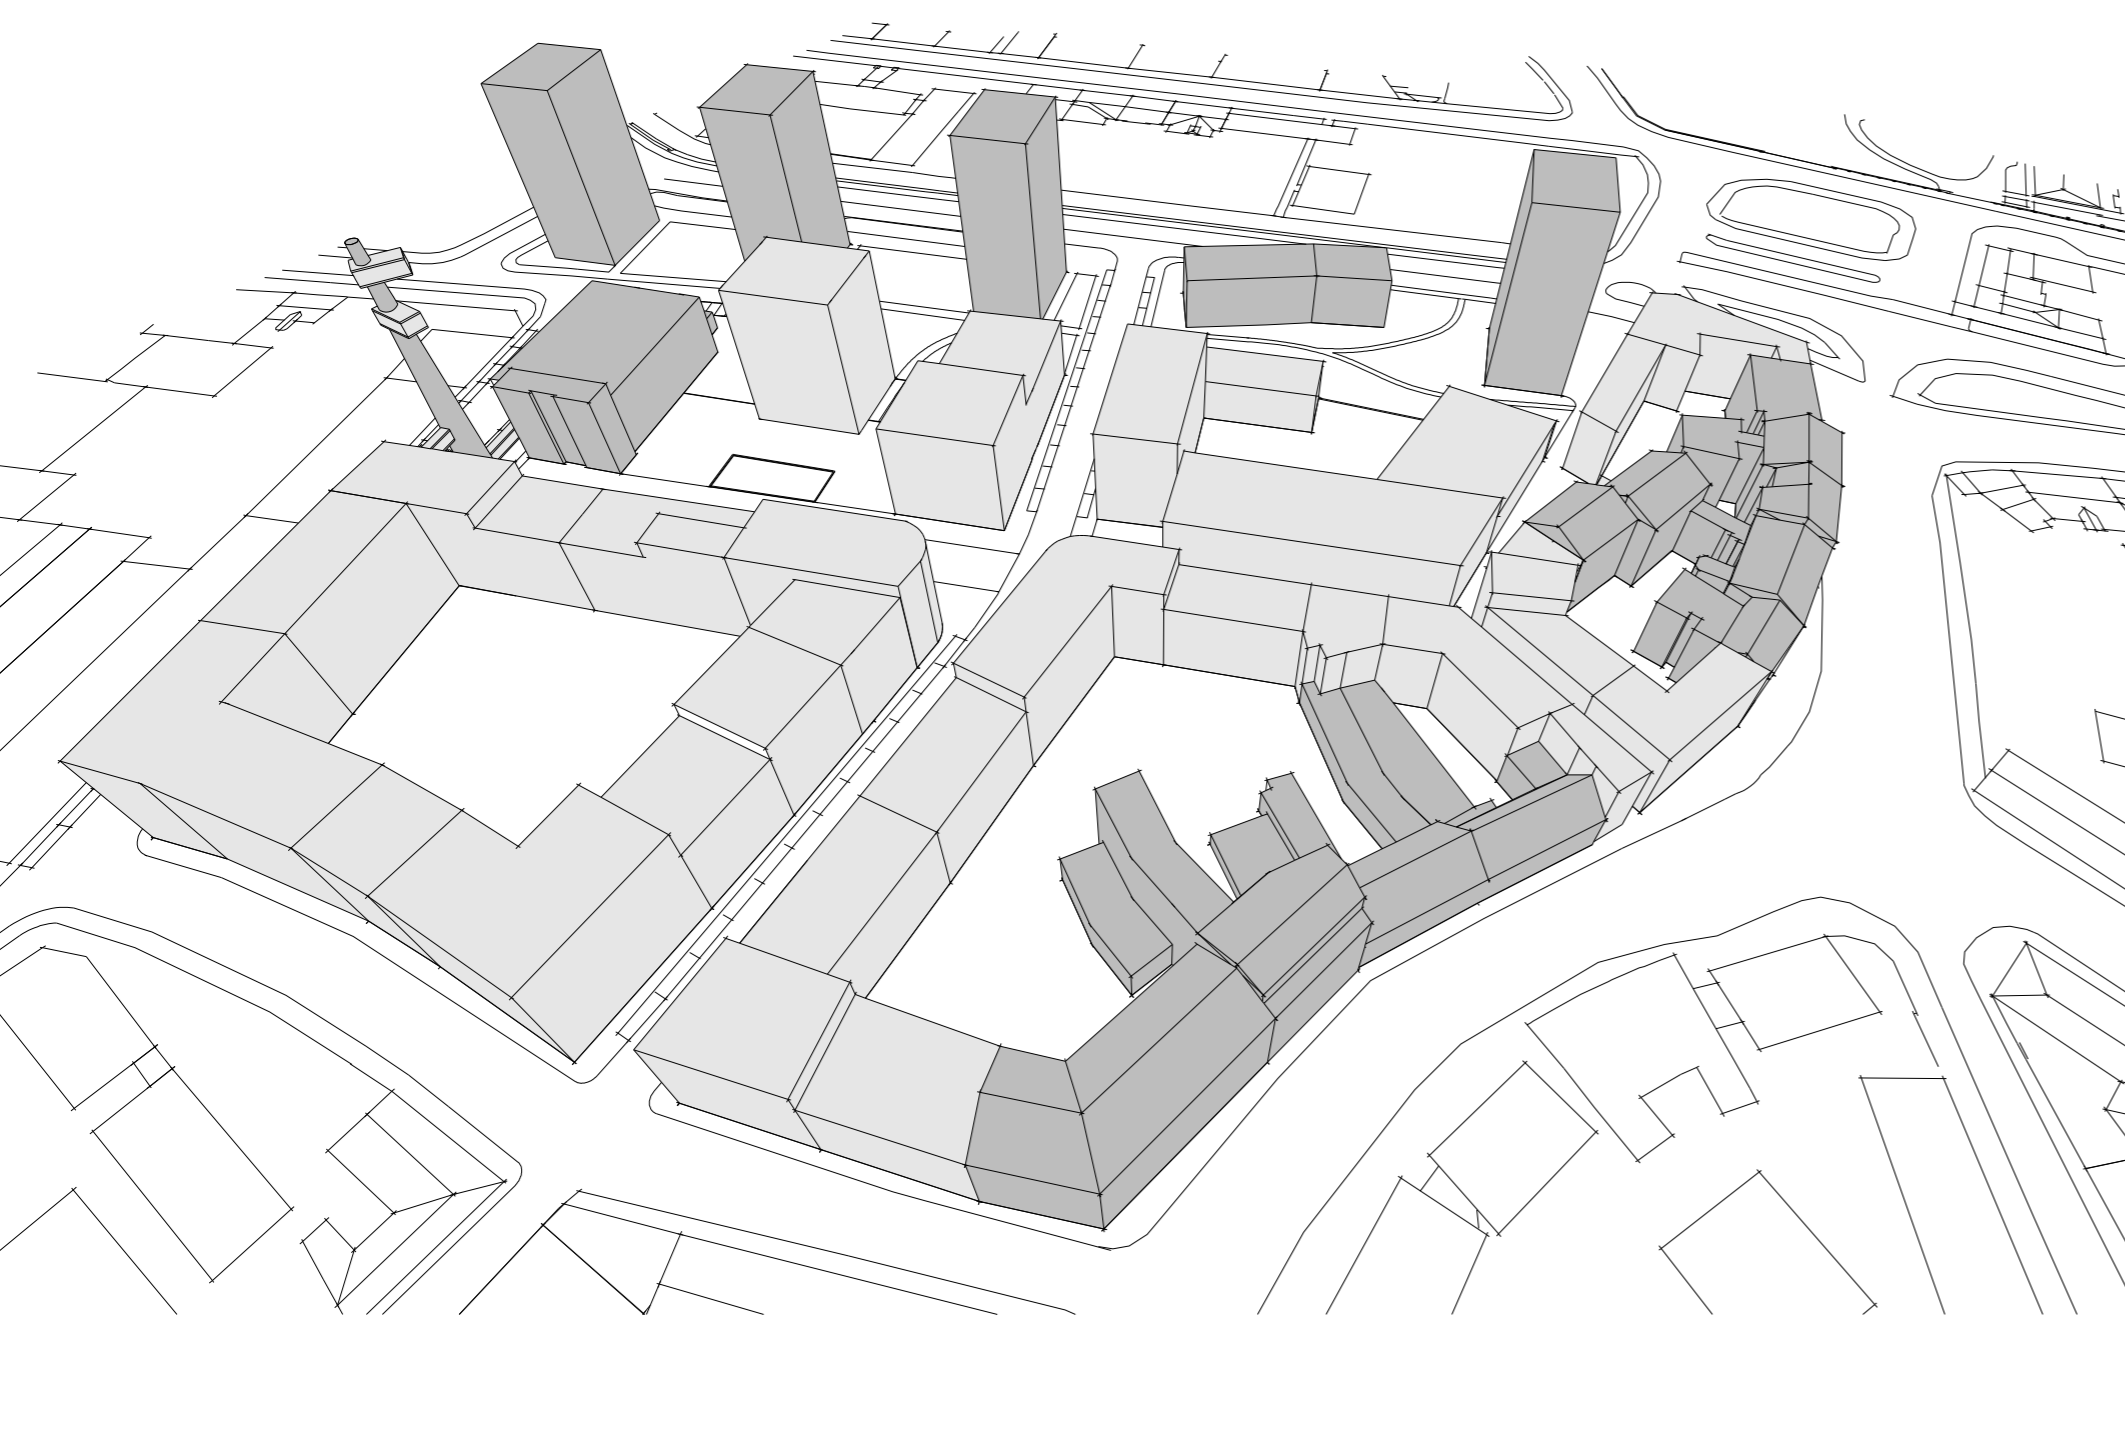

8K4PSUL3

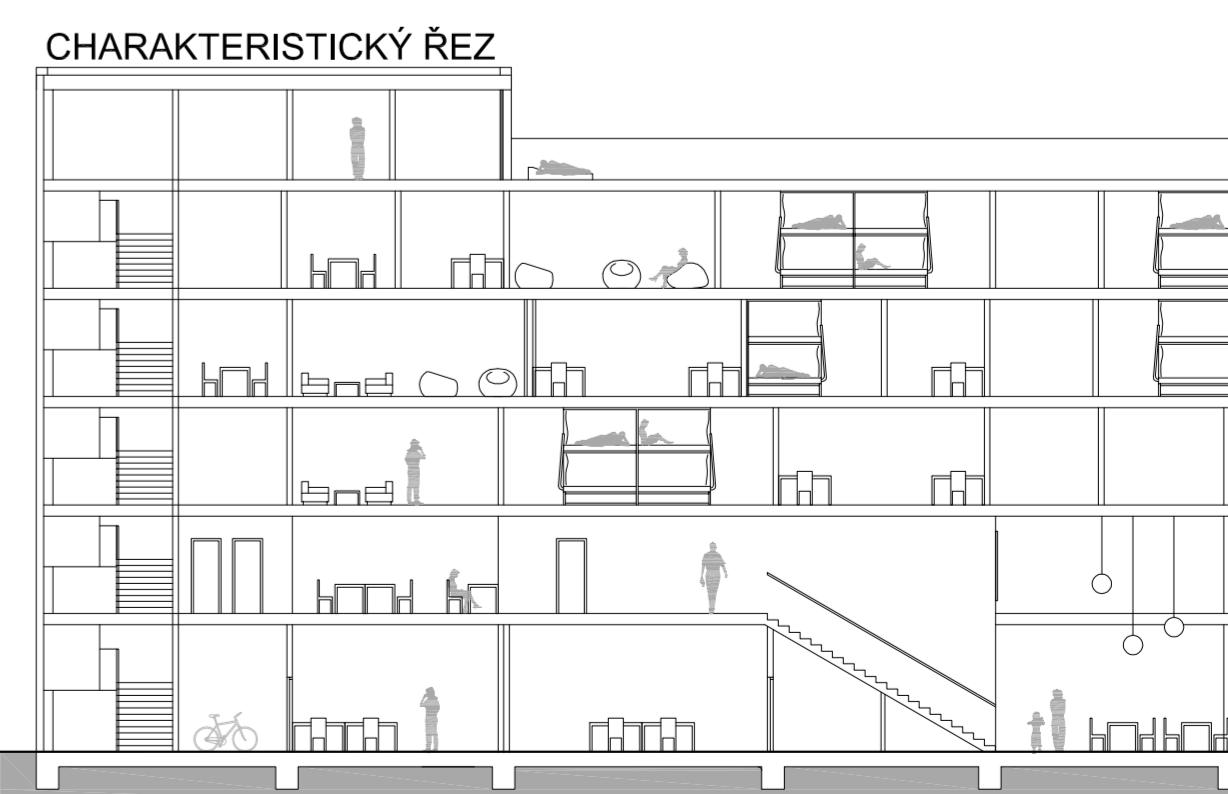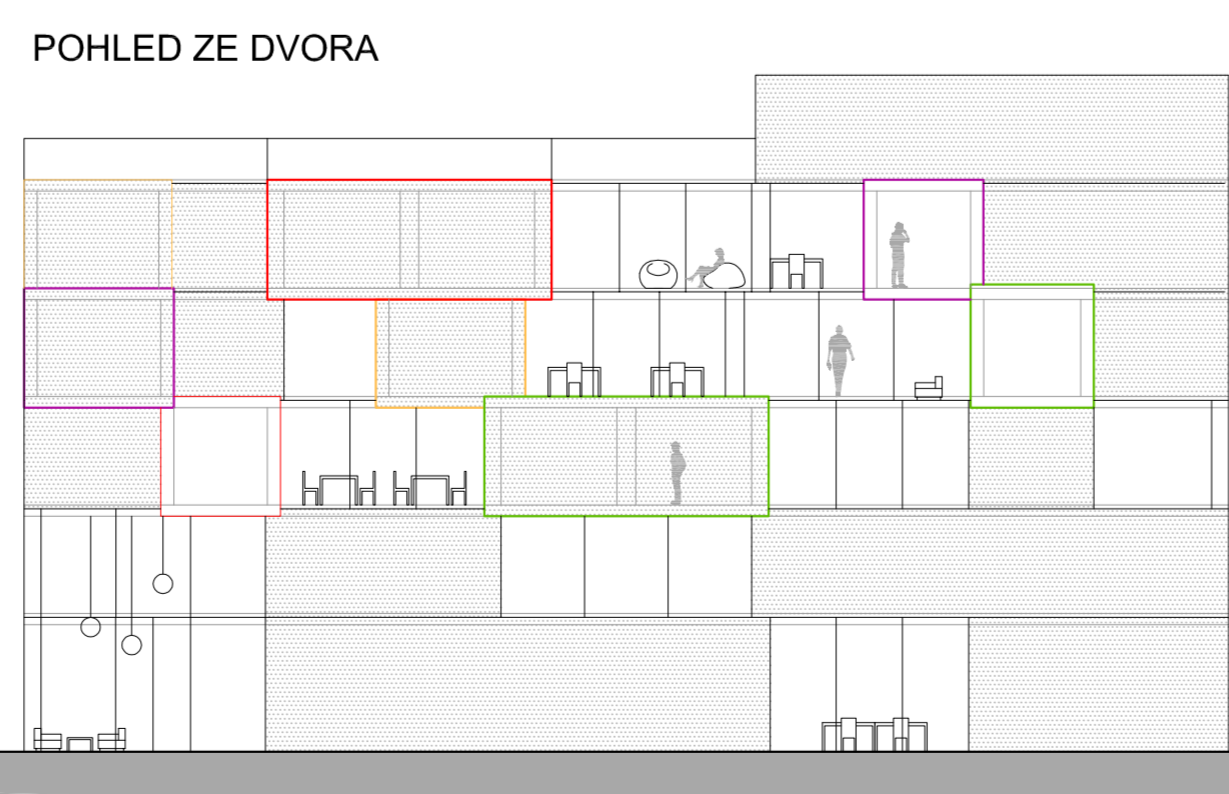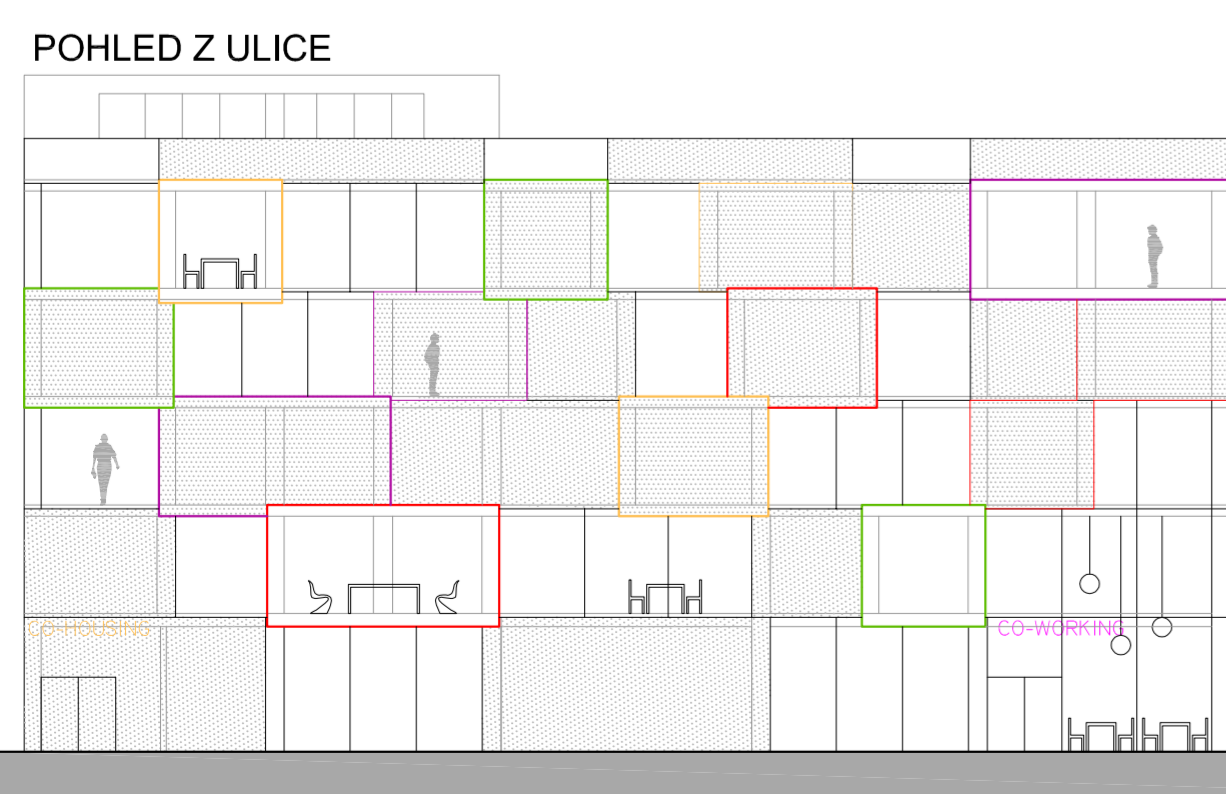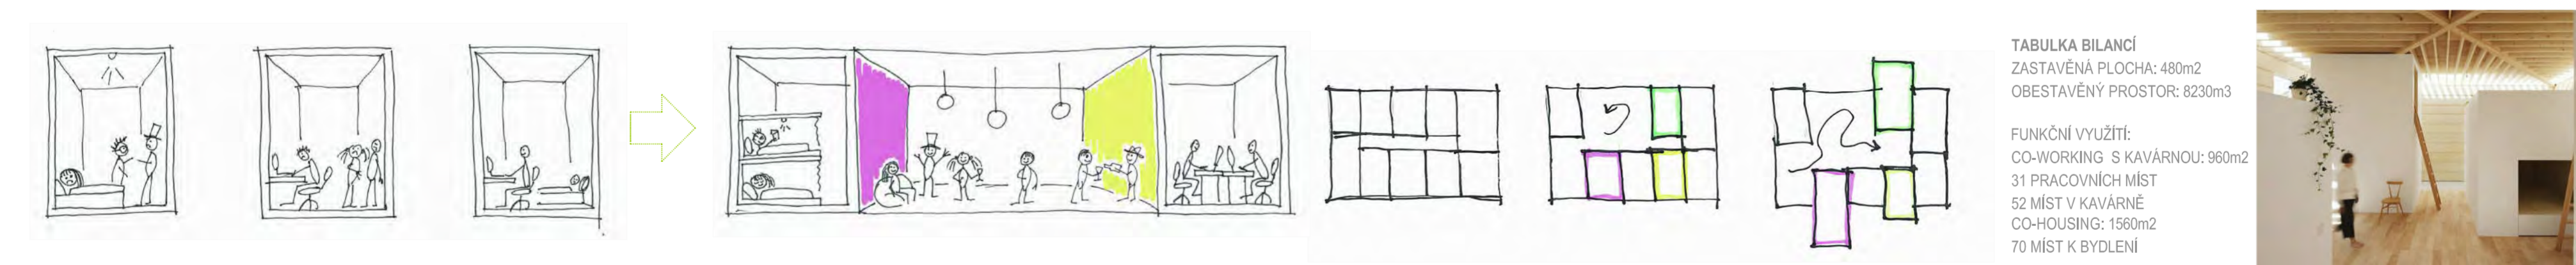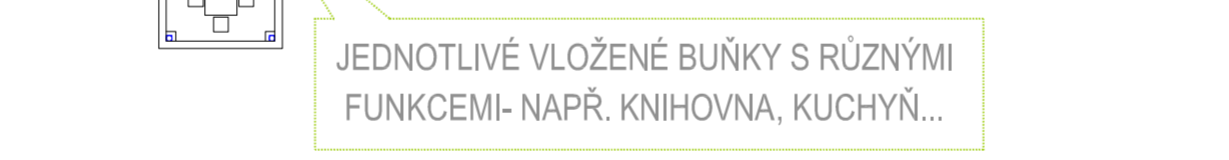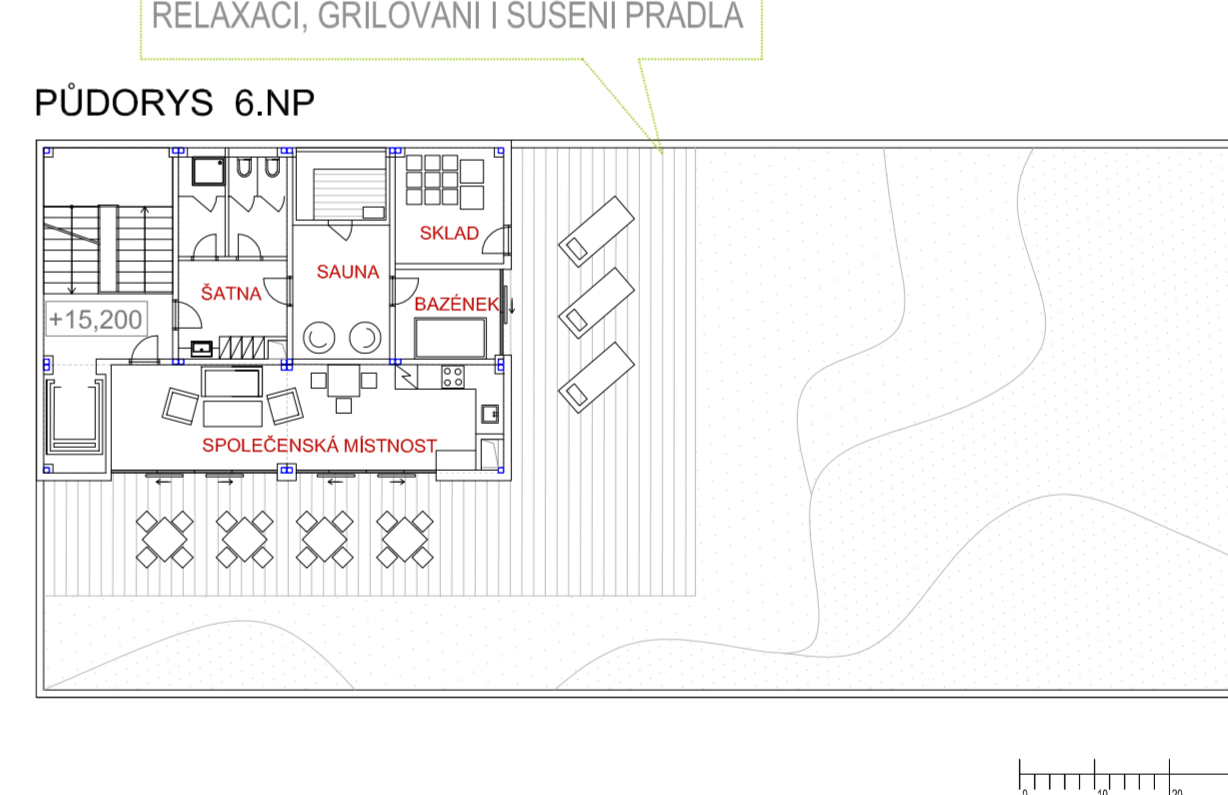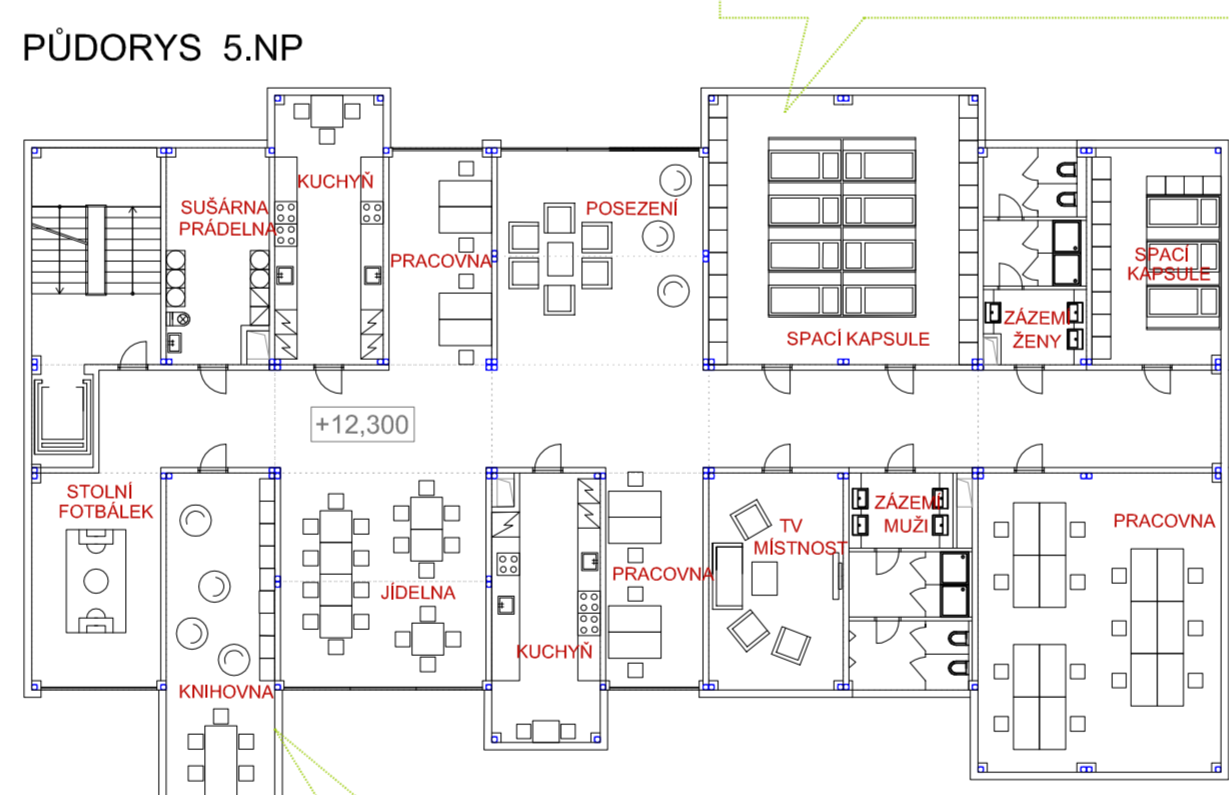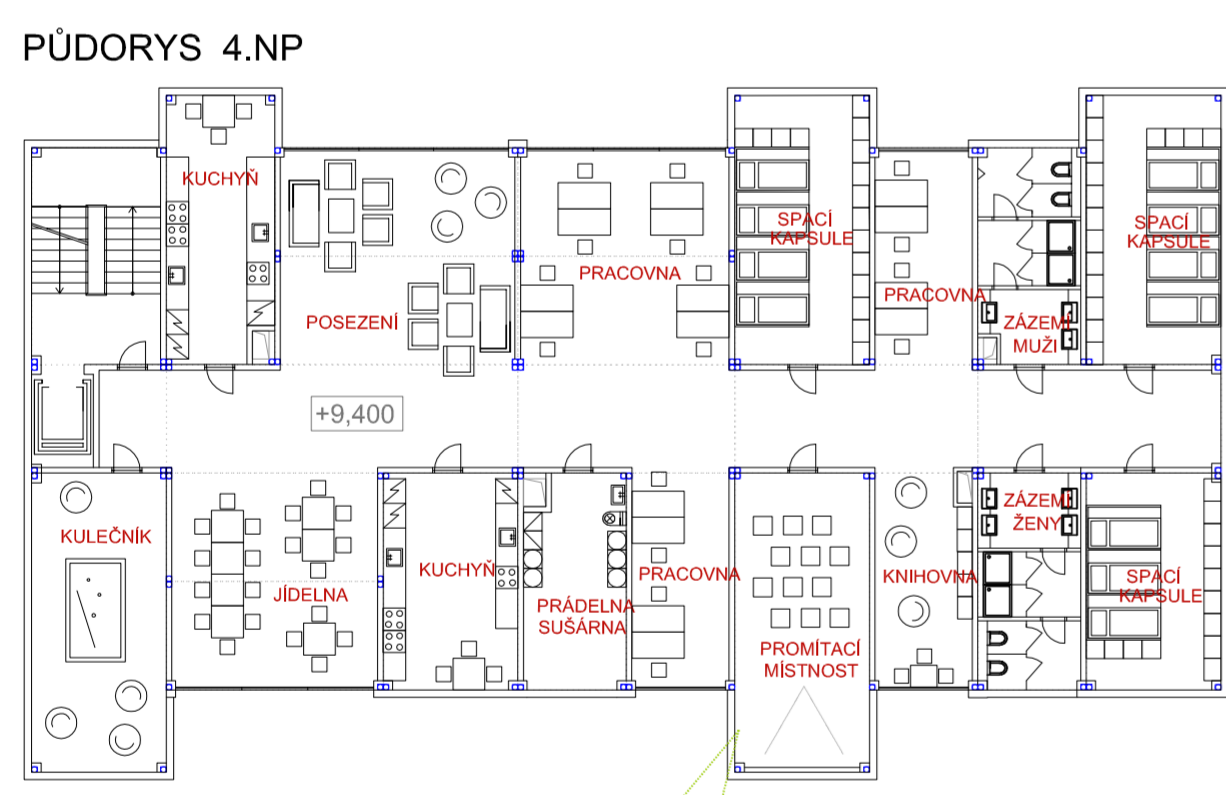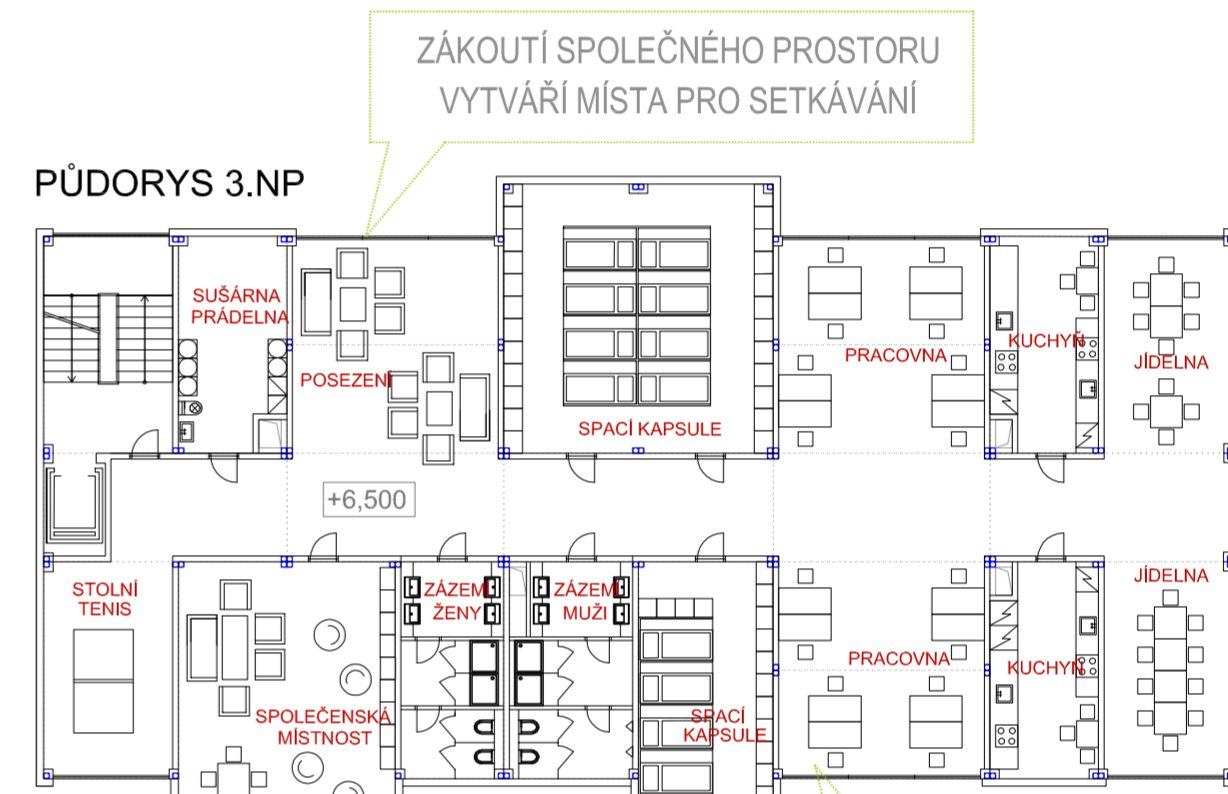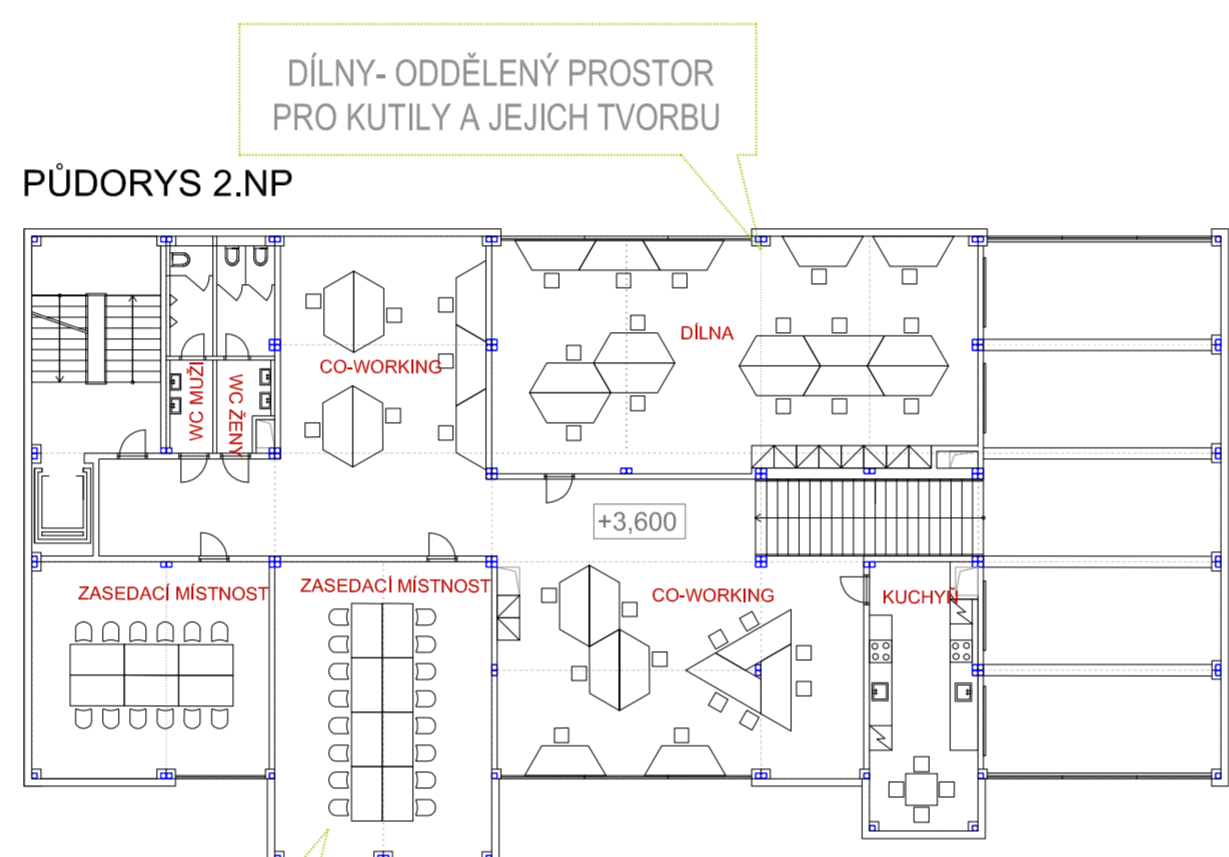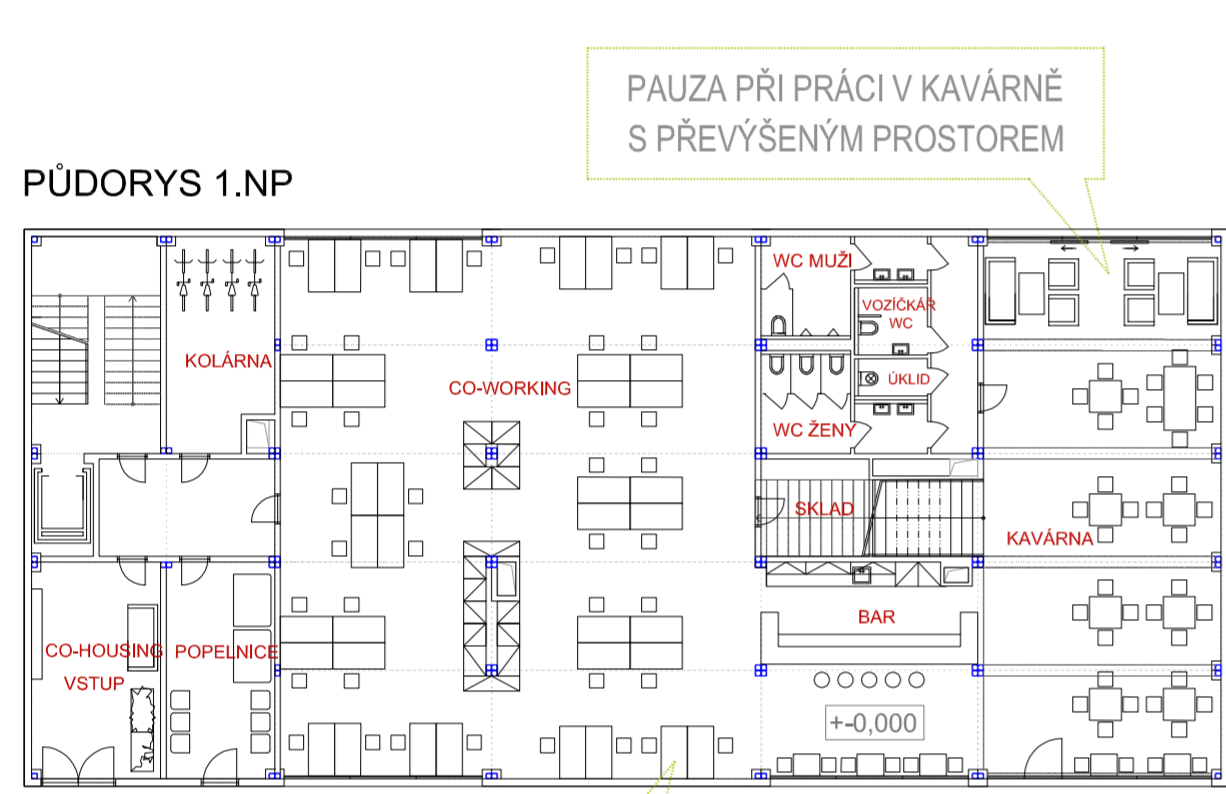

8K4PSUL3