

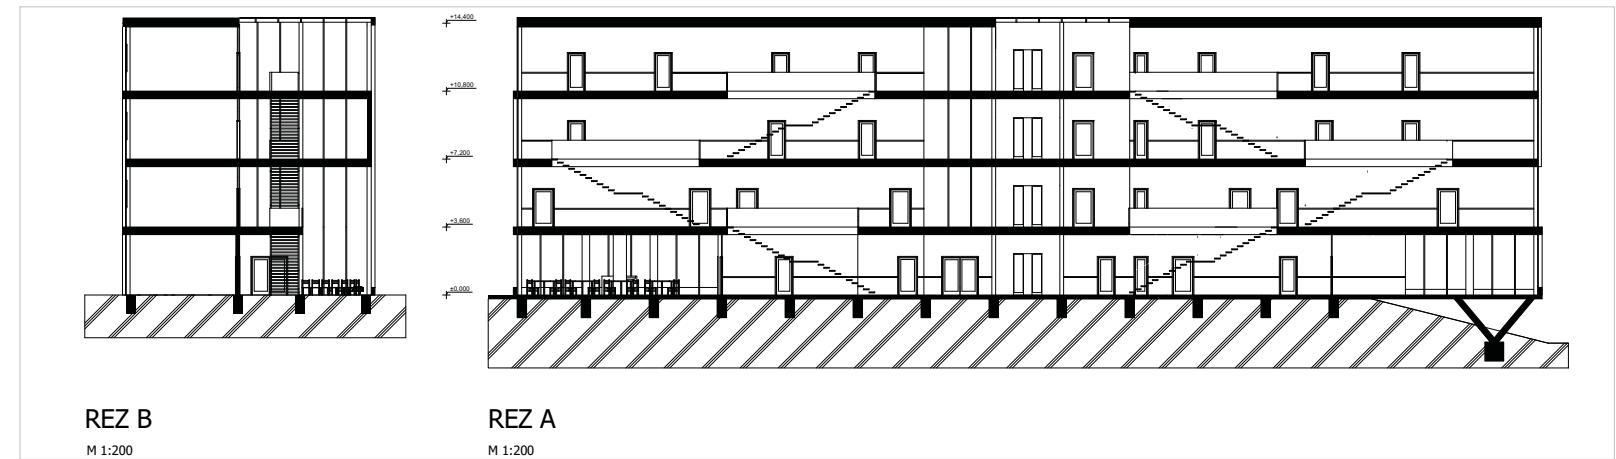
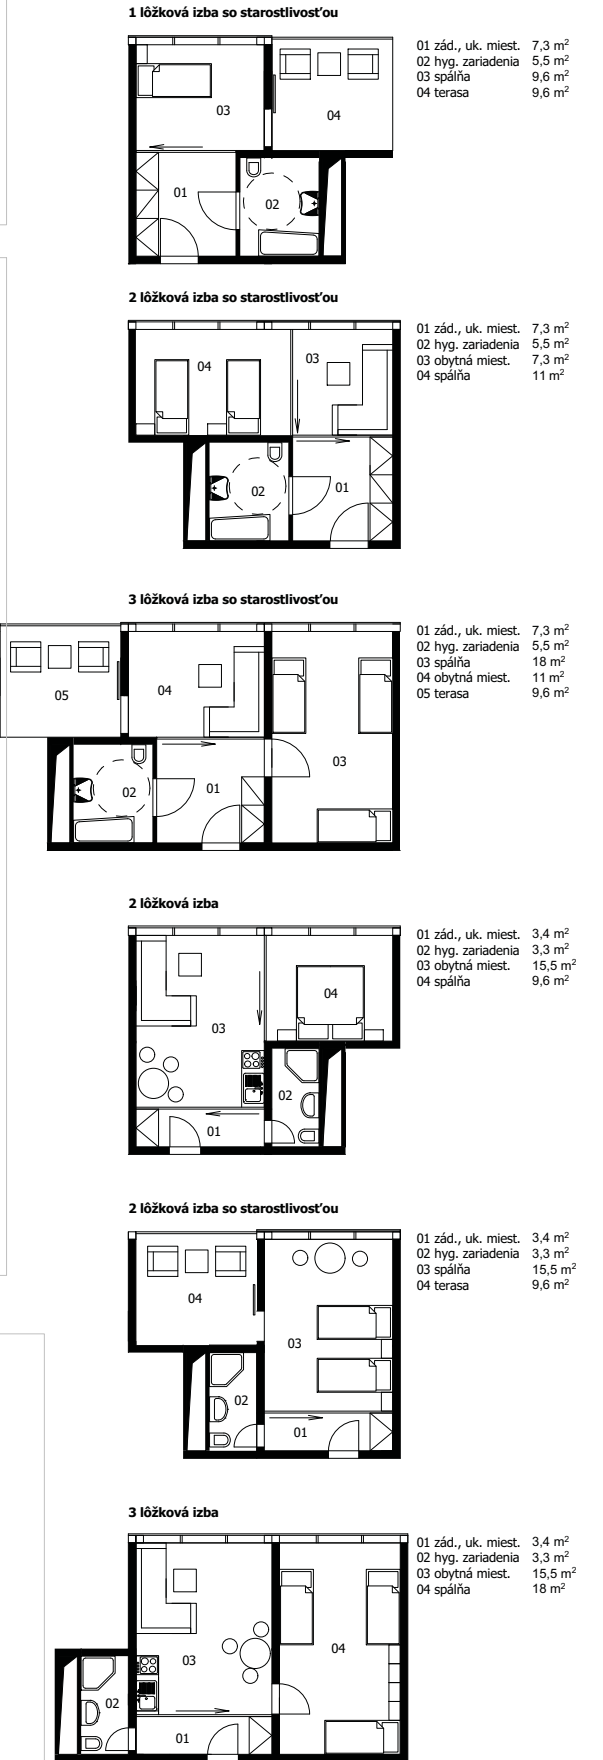
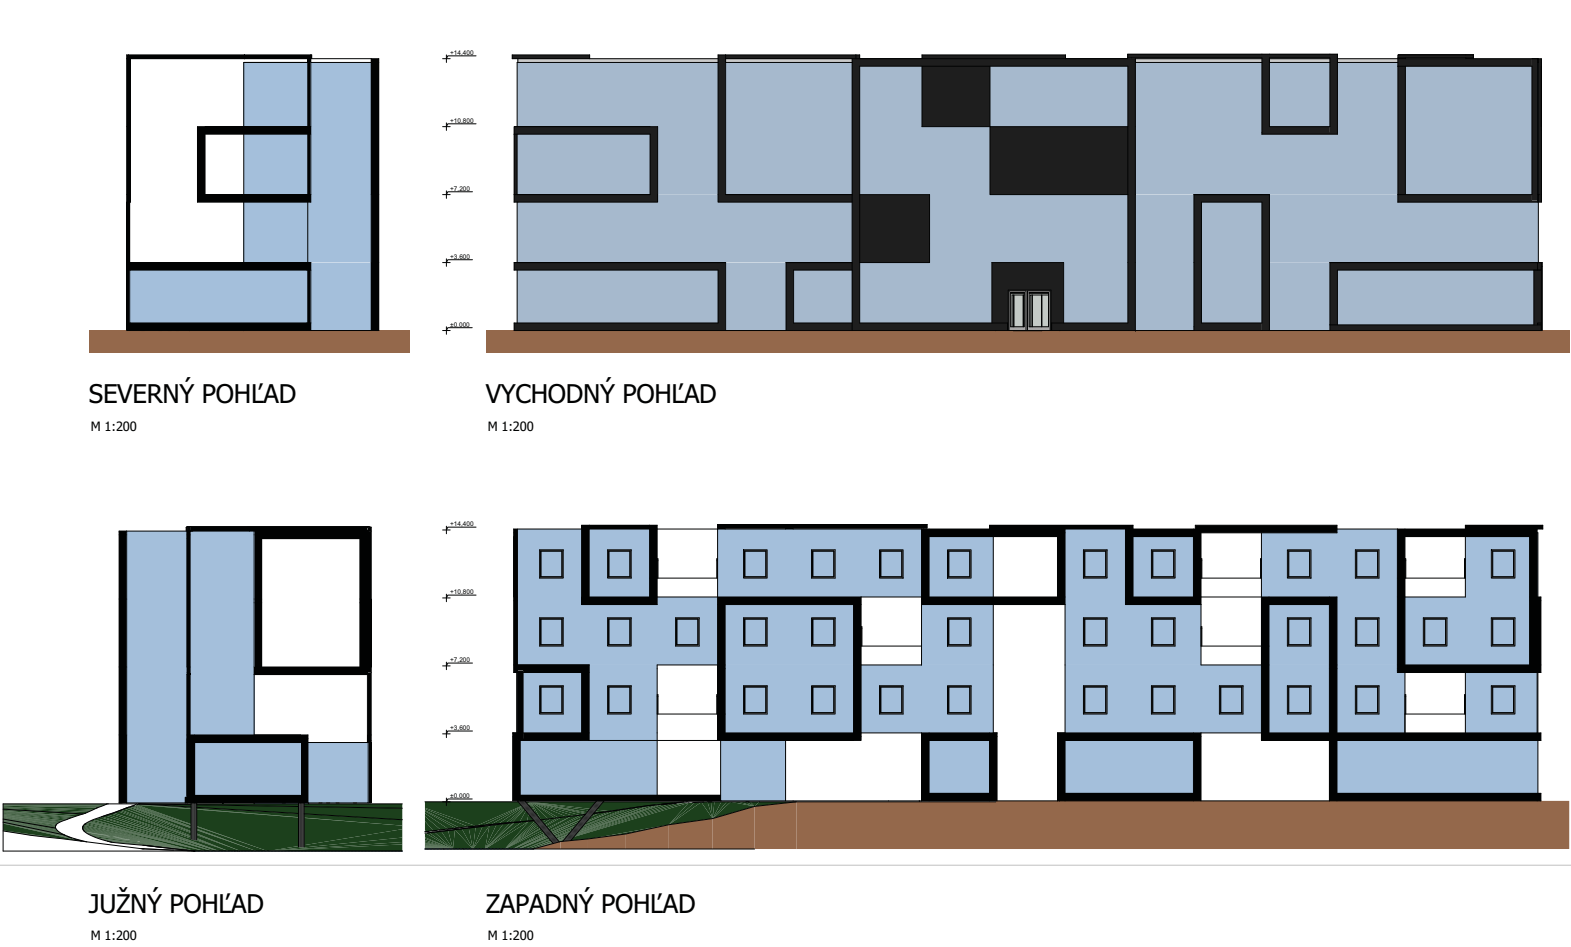
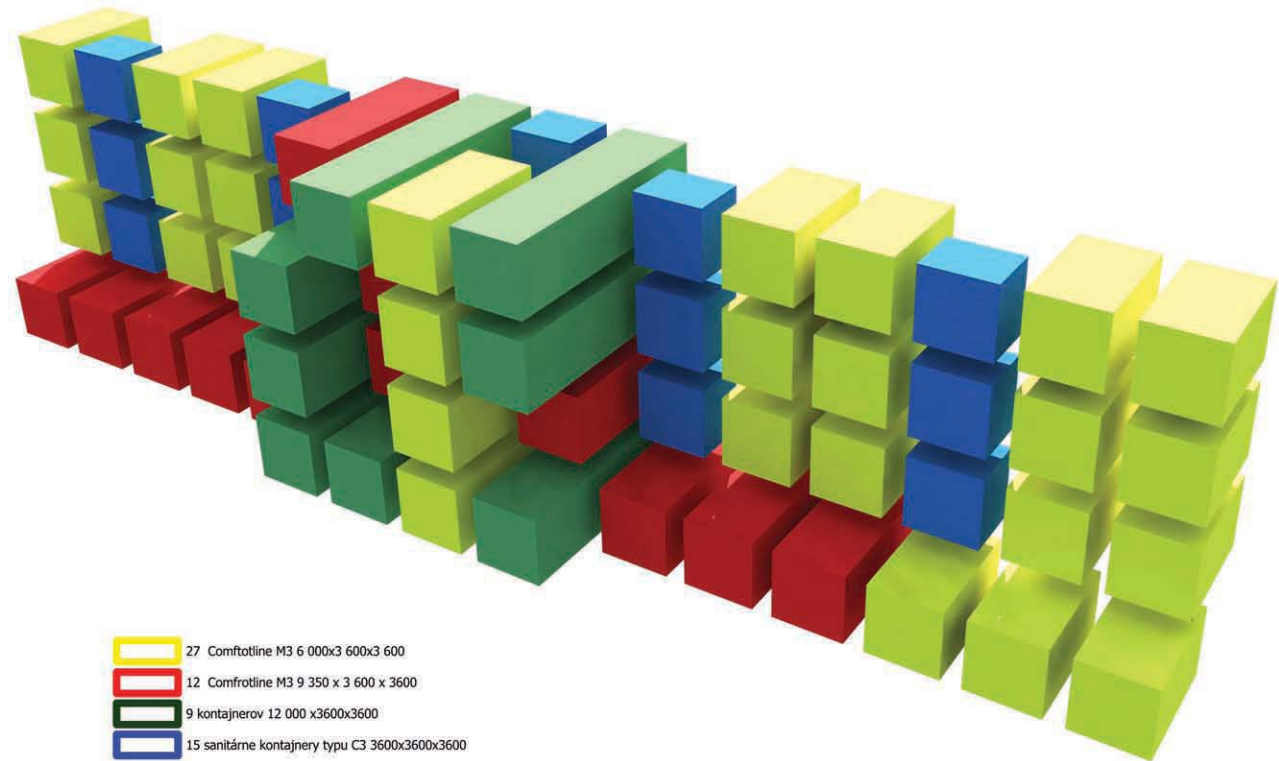
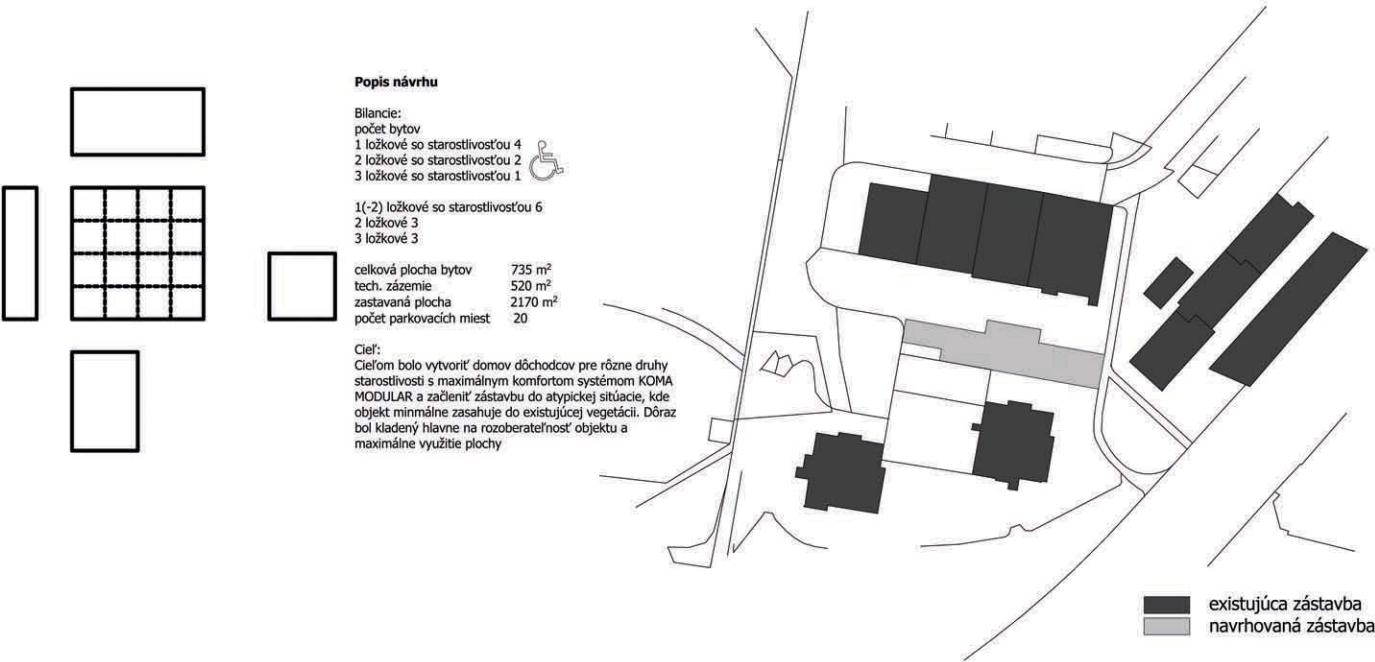


# NÁVRH DOMOVA PRE SENIOROV SYSTÉMOM PRIESTOROVEJ MODULÁCIE

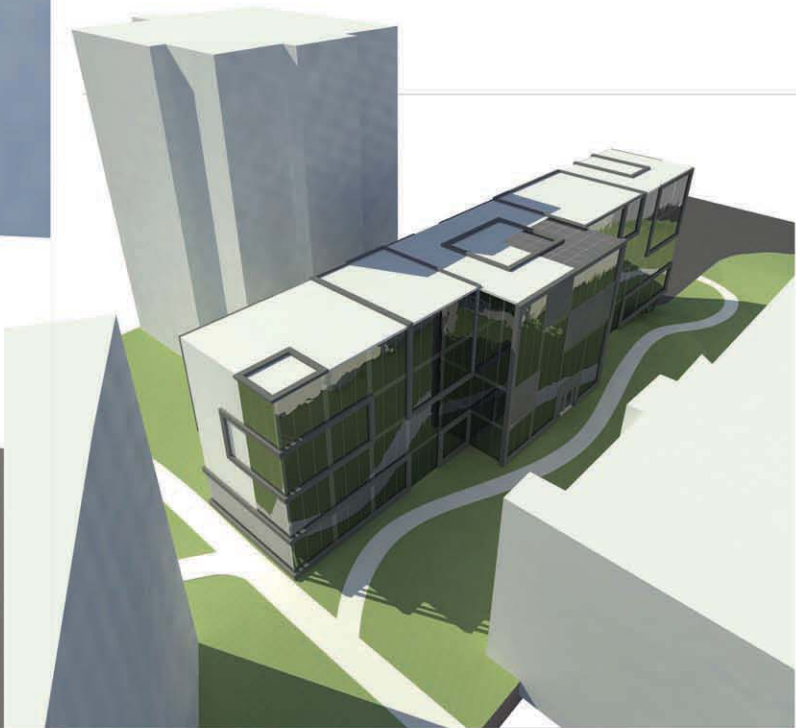

# NÁVRH DOMOVA PRE SENIOROV SYSTÉMOM PRIESTOROVEJ MODULÁCIE

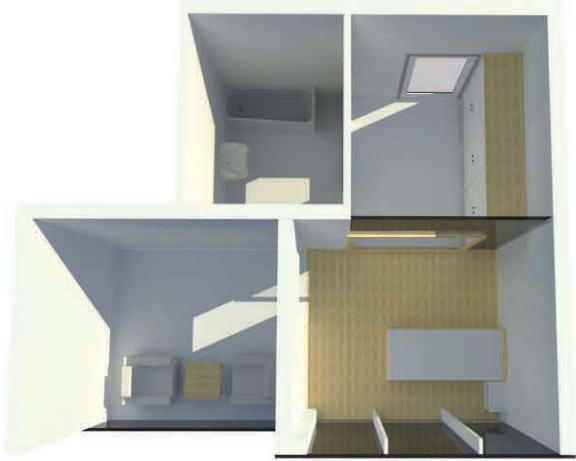

- 27 Comfrotline M3 6 000x3 600x3 600
- 12 Comfrotline M3 9 350 x 3 600 x 3600
- 9 kontajnerov 12 000 x3600x3600
- 15 sanitárne kontajnery typu C3 3600x3600x3600

